


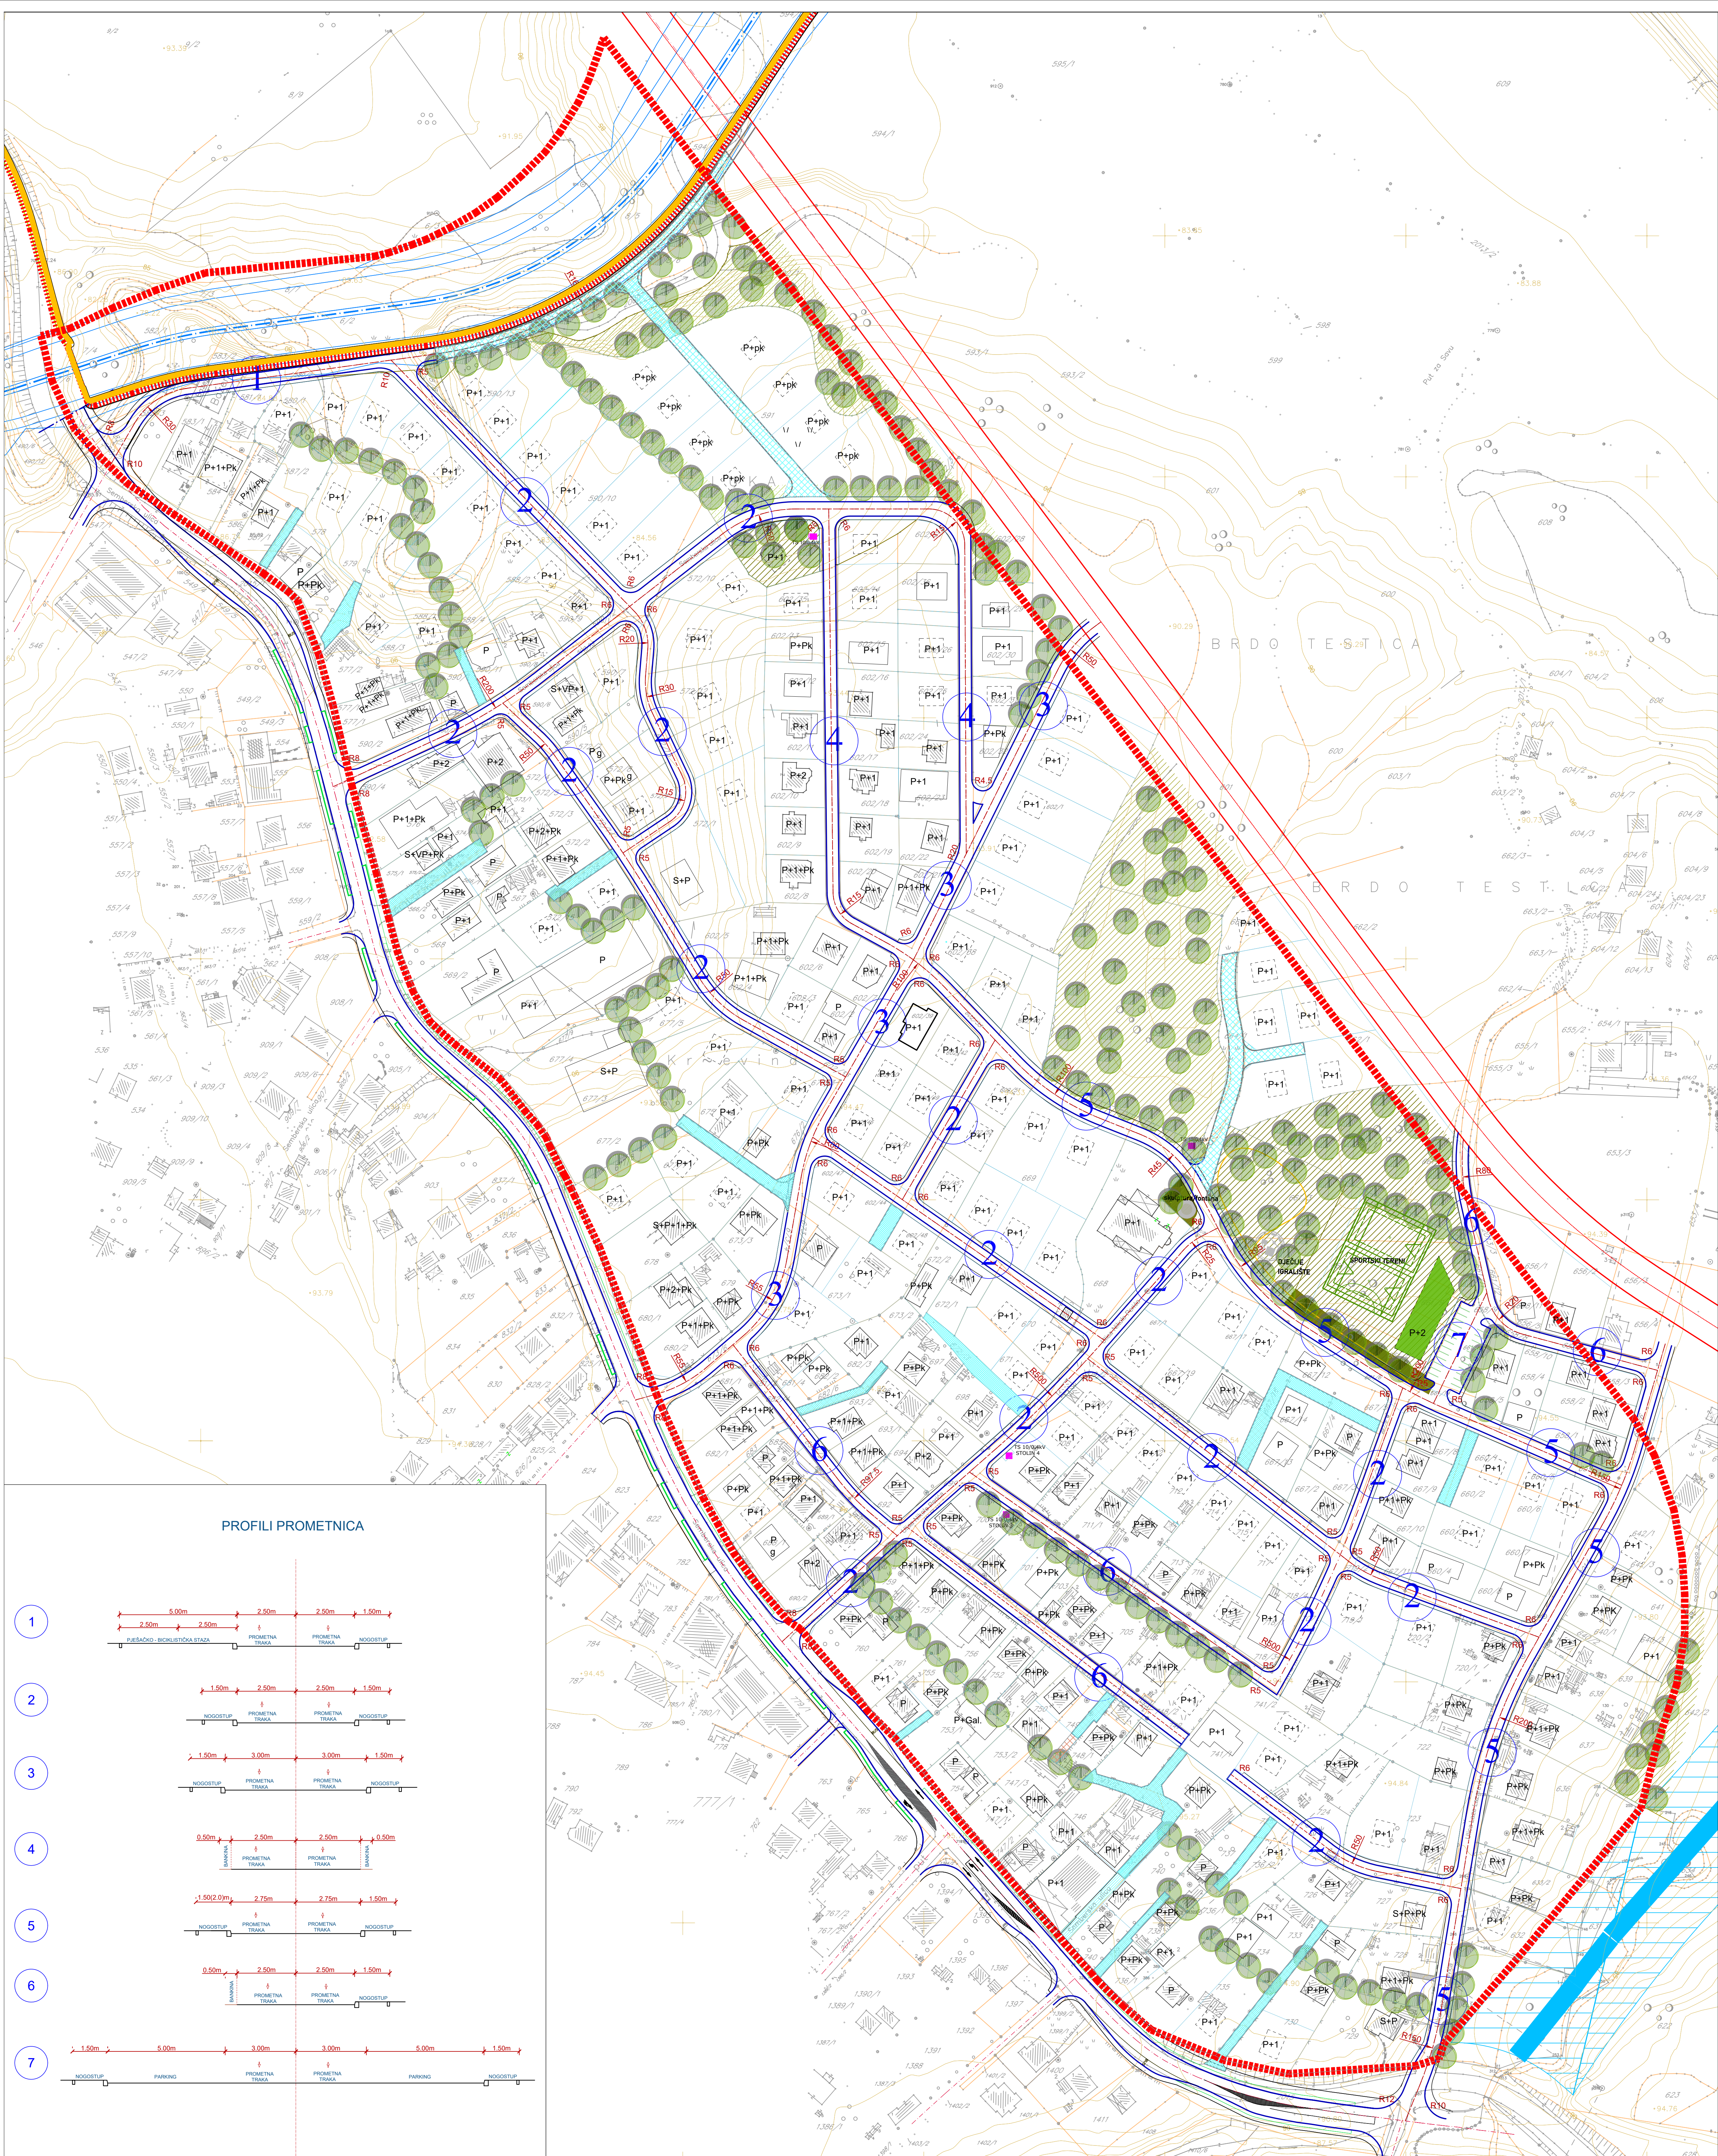

LEGENDA:

GRANICA OBUHVATA

OBJEKTI


- PLANIRANI OBJEKTI
- POSTOJEĆI OBJEKTI
- PJEŠAČKA STAZA
- BICIKLISTIČKA STAZA
- GRANIČNOSTOJEĆARČEL
- GRANIČNOSTPLANIRANARČEL
- RUB KOLOVOZA
- RUB NOGOSTUPA
- KOLSKO-PJEŠAČKI PRILAZI b=5.0(6.0)m

- PLANIRANA REGULACIJA VODOTOKA
- PLANIRANA GRADSKA PROMETNICA (PLAN IZ OZNAKE)
- IZOHIPSE
- EKSTENZIVNO ZELENILO
- POJAS ZAŠTITNOG ZELENILA
- ŠUMSKE POVRŠINE
- JAVNE ZELENE POVRŠINE

OZNAKE

- P+1+Pk** KATNOST OBJEKATA
- xxx/x BROJ K.C. (xx=broj)
- KATASTARSKO OZNAKE
- g** POSTOJEĆI OBJEKTI ZA KOJE NIJE BIL MOGUĆ TOČAN POLOŽAJ I DIMENZIJU
- R6** RADIJUSI DESNIH SKRETANJA
- R50** RADIJUSI HORIZONTALNIH ZAVOJA
- 2** REDNI BROJ PROFILA PROMETNICE

PROFILI PROMETNICA

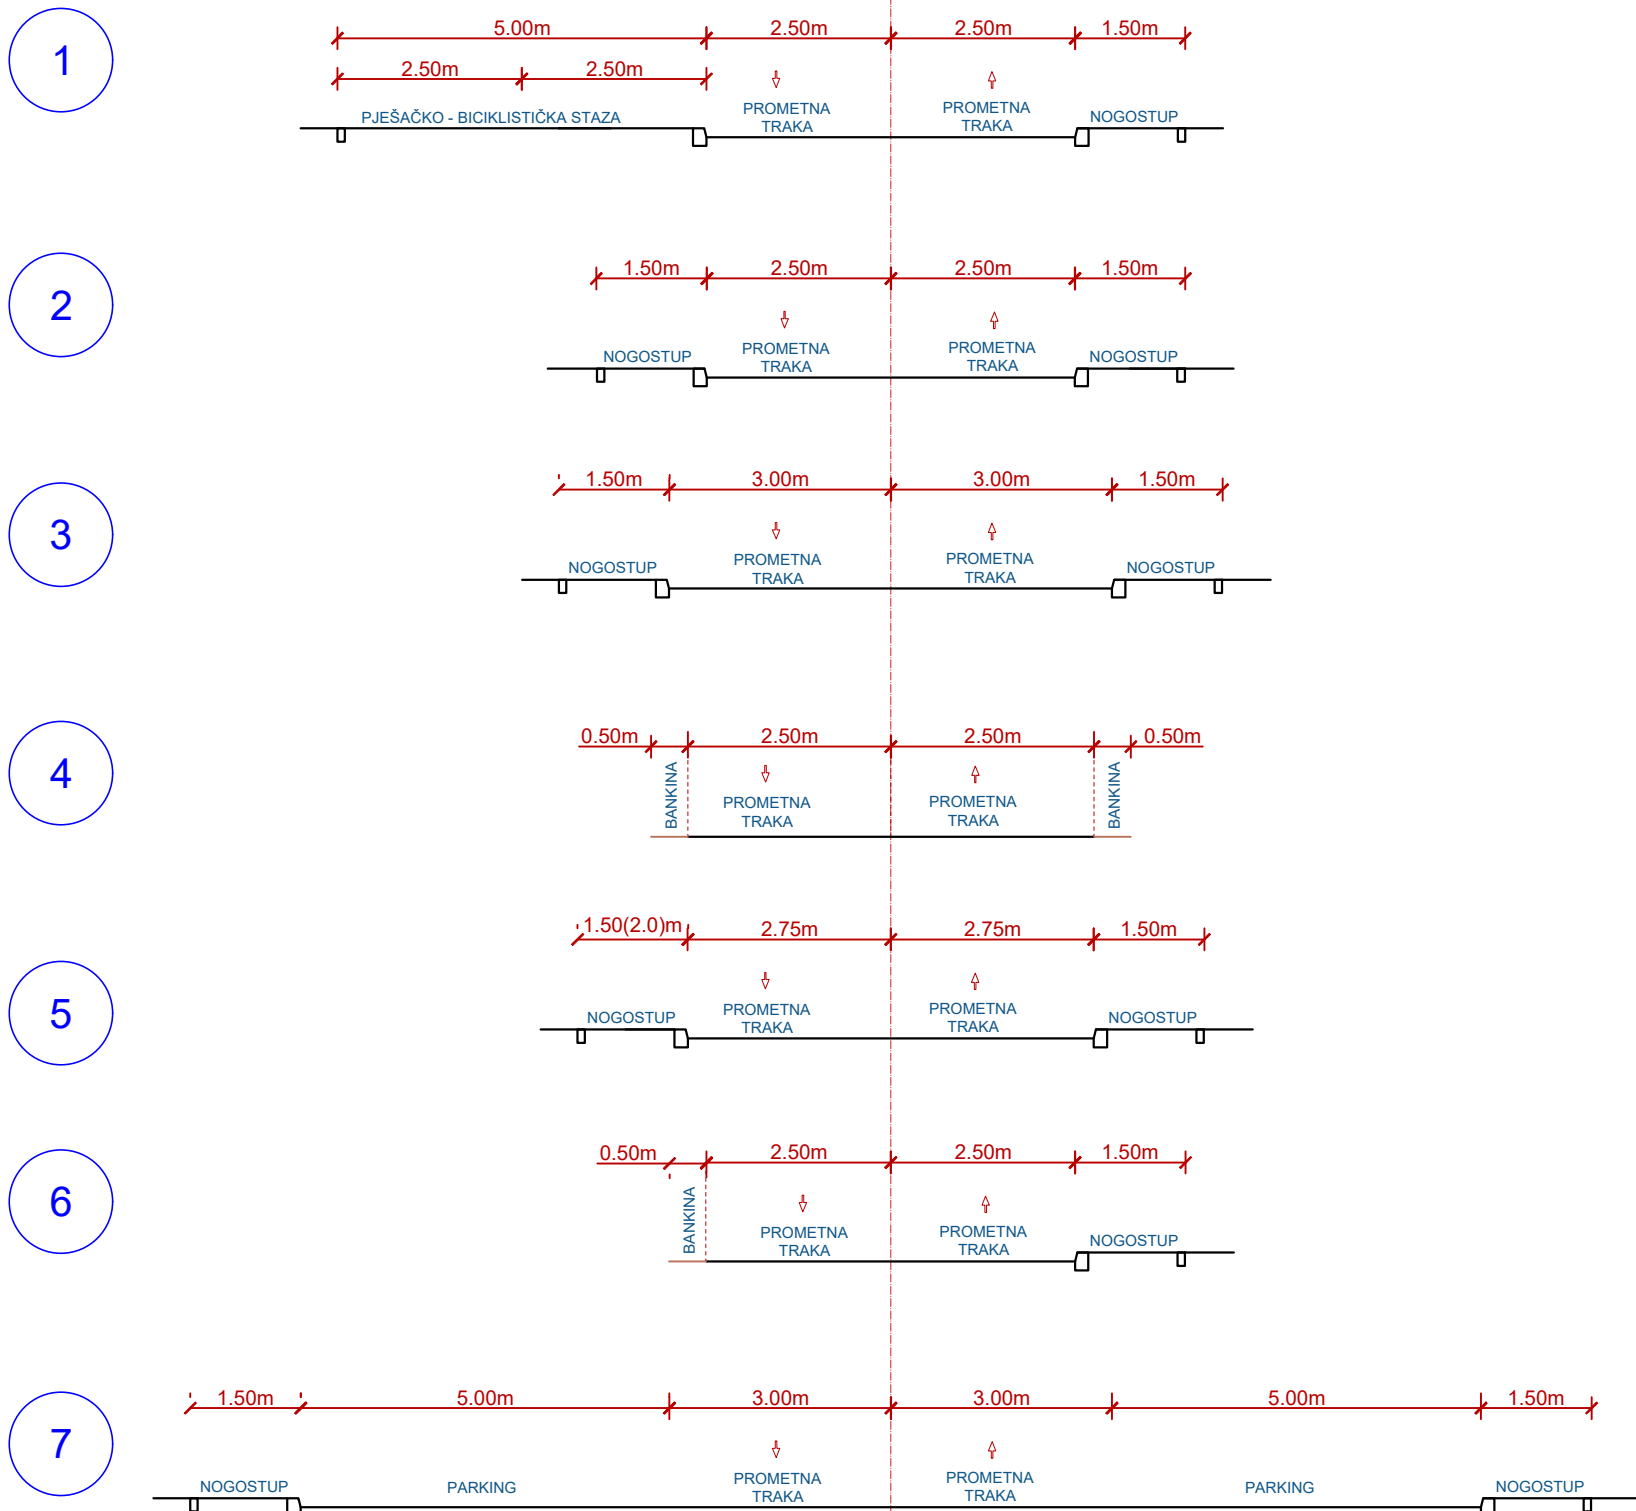

NOSITELJ PRIPREME:

BRČKO DISTRIKT
IZ OBLASTI GRAĐEVINARSTVA
IZ OBLASTI GRAĐEVINARSTVA
IZ OBLASTI GRAĐEVINARSTVA
IZ OBLASTI GRAĐEVINARSTVA

NOSITELJ IZRADE:

IZ OBLASTI GRAĐEVINARSTVA
IZ OBLASTI GRAĐEVINARSTVA
IZ OBLASTI GRAĐEVINARSTVA
IZ OBLASTI GRAĐEVINARSTVA

PLANSKI DOKUMENT:
REGULACIONI PLAN DIJELA STAMENOG NASELJA
"BREŽIK I" U BRČKOM

KARTA:

PLAN PROMETA

FAZA:

NACRT PLANA

SIFRA: 05-81/22

MJERILLO: 1:1000

BROJ LISTA: 9

RAVNATELJ:

ZLATKO JAŠAREVIĆ, dipl.oec.

M.P.

DATUM IZRADE:

TRAVANJ 2025. GODINE