


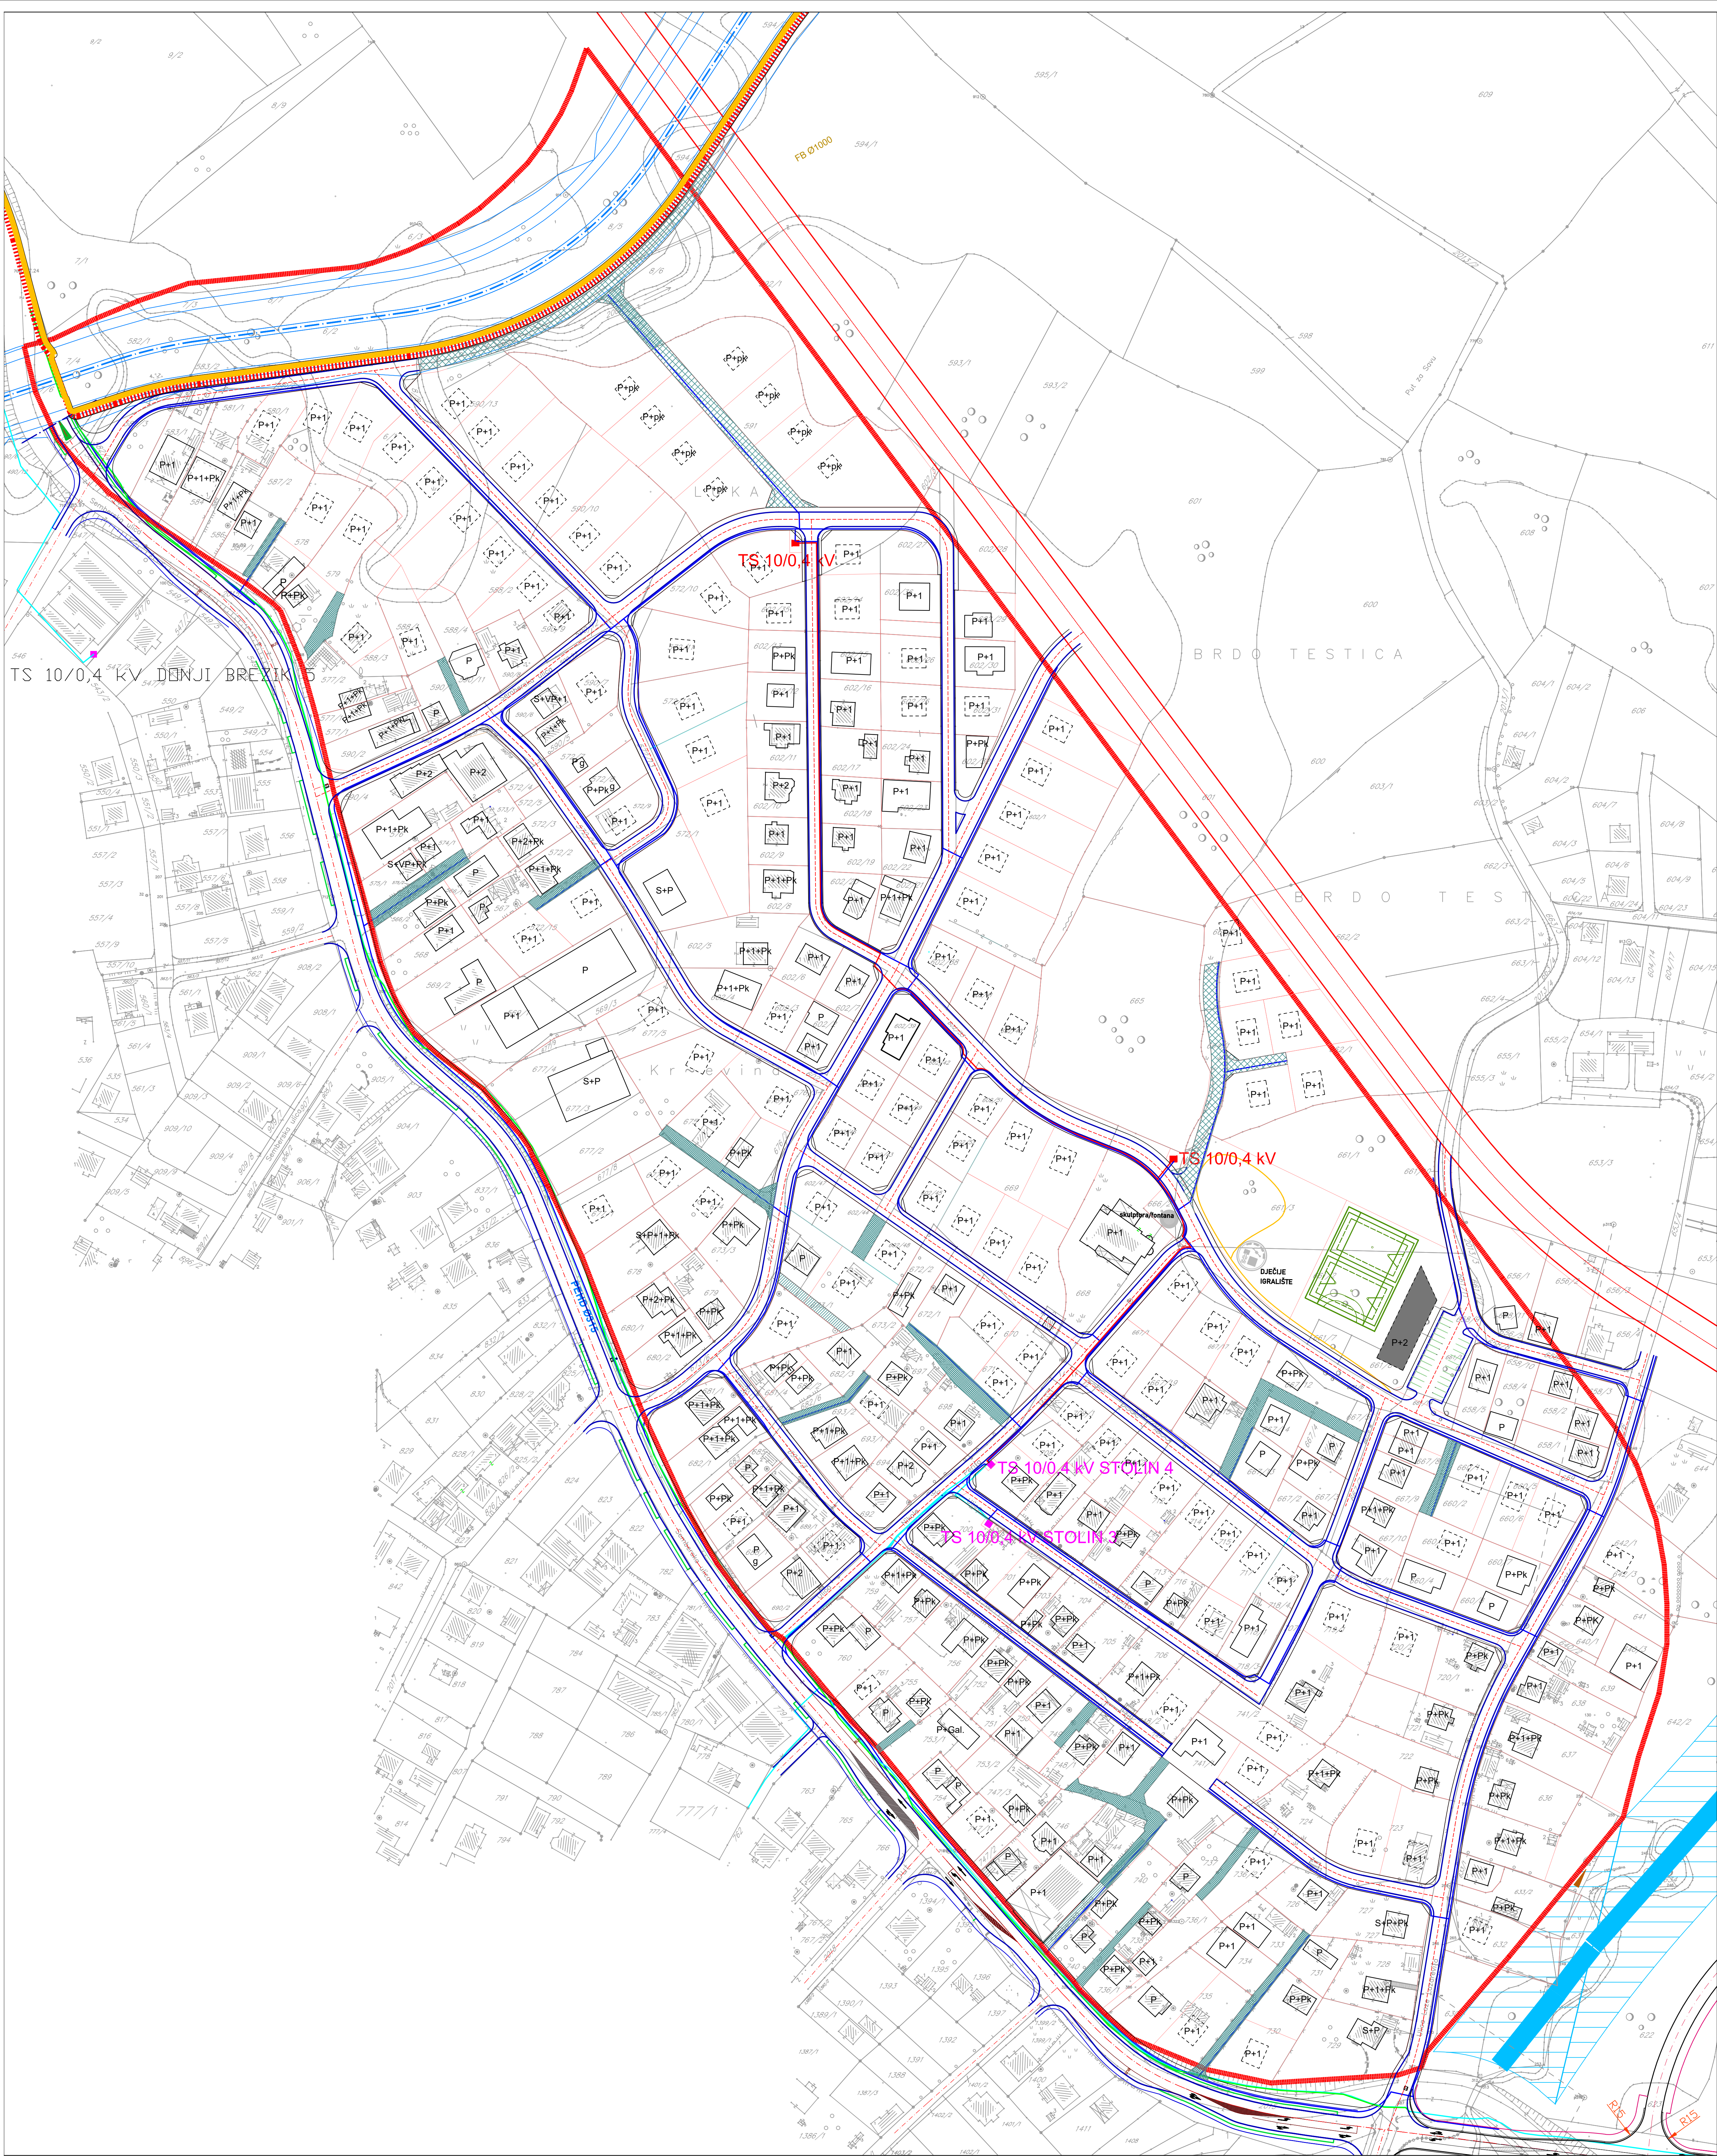

LEGENDA:

- GRANICA OBUHVATA
- PLANIRANI OBJEKTI
- POSTOJEĆI OBJEKTI
- PJEŠAČKA STAZA
- GRANICA PLANIRANOG CELA
- PROMET
- PRISTUP PARCELI
- REGULACIJA VODOTOKA
- REGULACIJA VODOSTAVLJENJA

ELEMENTI ELEKTROENERGETSKA INFRASTRUKTURA:

- PLANIRANA TRASA NN MREŽE I JAVNE RASVJETE
- POSTOJEĆI DALEKOVOD 10kV PODZEMNO
- PLANIRANI DALEKOVOD 10kV PODZEMNO
- PLANIRANA TS 10/0.4 kV
- POSTOJEĆA TS 10/0.4 kV

OZNAKE

P+1+PK	KATNOST OBJEKATA
xxx/x	BROJ K.C. (x=broj)
	KATASTARSKO OZNAKE
g	POSTOJEĆI OBJEKTI ZA KOJE NIJE BILLO MOGUĆE TOČAN POLOŽAJ I DIMENZIJU

NOSITELJ PRIPREME:

POSREDOVANJE U PROMETU NEPOKRETNOSTI
POSREDOVANJE U PROMETU NEPOKRETNOSTI
POSREDOVANJE U PROMETU NEPOKRETNOSTI

NOSITELJ IZRADE:

POSREDOVANJE U PROMETU NEPOKRETNOSTI
POSREDOVANJE U PROMETU NEPOKRETNOSTI
POSREDOVANJE U PROMETU NEPOKRETNOSTI

PLANSKI DOKUMENT:

REGULACIJSKI PLAN DIJELA STAMBENOG NASELJA
"BREŽIK I" U BRČKOM

KARTA:

PLAN ELEKTROENERGETSKE INFRASTRUKTURE

FAZA: NACRT PLANA
ŠIFRA: 05-81/22
MJERILO: 1:1500
BROJ LISTA: 10

RAVNATELJ:
ZLATKO JAŠAREVIĆ, dipl.oec. M.P.

DATUM IZRADE:
TRAVANJ 2025. GODINE