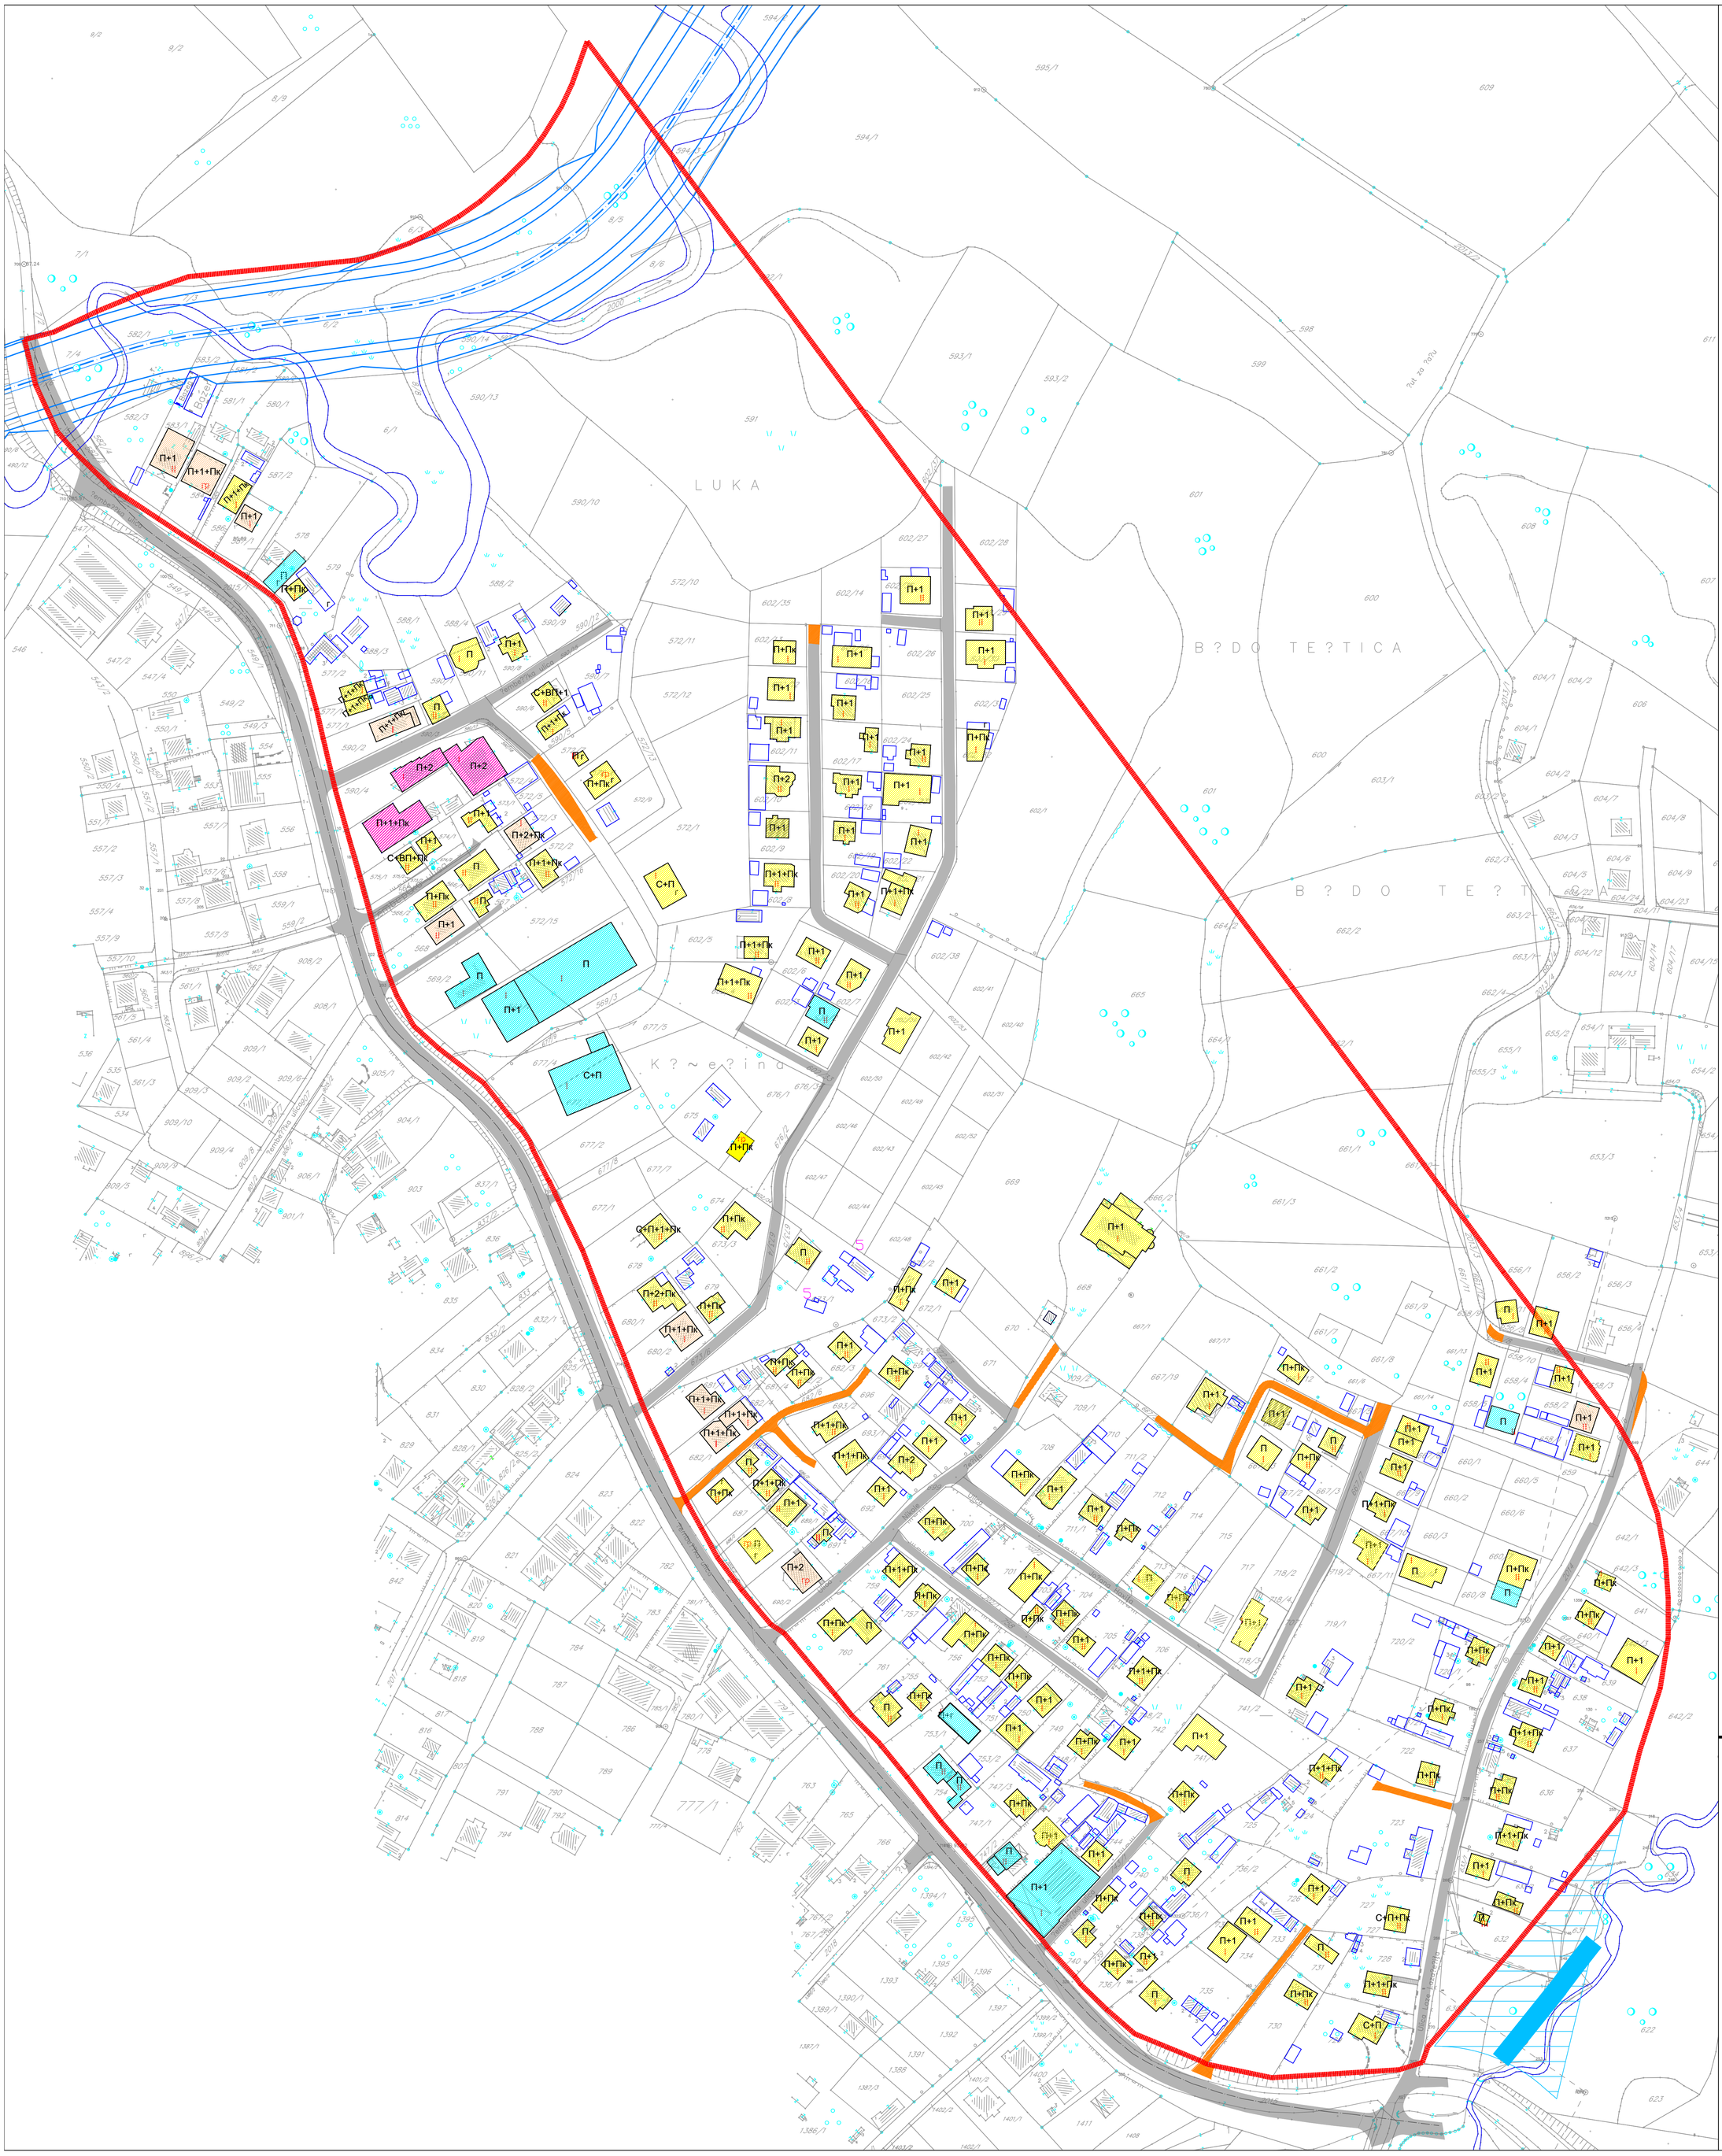


## ЛЕГЕНДА:

- ГРАНИЦА ОБУХВАТА
- СТАМБЕНИ ОБЈЕКТИ-ИНДИВИДУАЛНО СТАНО
- СТАМБЕНО-ПОСЛОВНИ ОБЈЕКТИ-ИНДИВИДУ
- СТАМБЕНО-ПОСЛОВНИ ОБЈЕКТИ-ВИШЕПОРО
- ПОСЛОВНИ ОБЈЕКТИ
- ПОМОЋНИ ОБЈЕКТИ
- ЗАПОЧЕТИ ОБЈЕКТИ
- АСФАЛТИРАНА САОБРАЋАЈНИЦА
- МАКАДАМ
- РЕГУЛАЦИЈА ВОДОТОКА

## ОЗНАКЕ ЗА БОНИТЕТ

- I ПРВА КАТЕГОРИЈА
- II ДРУГА КАТЕГОРИЈА
- III ТРЕЋА КАТЕГОРИЈА
- Гр ОБЈЕКТИ У ИЗГРАДЊИ

## ОЗНАКЕ

- П+1+Пк. СПРАТНОСТ ОБЈЕКАТА
- xxx/x БРОЈ К.Ч. (x=број)
- ГРАНИЦА КАТАСТАРСКЕ ЧЕСТИЦЕ
- г ПОСТОЈЕЋИ ОБЈЕКТИ ЗА КОЈЕ НИЈЕ БИЛО МО ТАЧАН ПОЛОЖАЈ И ДИМЕНЗИЈЕ

**НОСИЛАЦ ПРИПРЕМЕ:**

Босна и Херцеговина
БРЧКО ДИСТРИКТ
Босне и Херцеговине
ВЛАДА БРЧКО ДИСТРИКТА
ОДЈЕЉЕЊЕ ЗА ПРОСТОРНО УЈЕДИЊАВАЊЕ И ИМОВИНСКО ПРАВНЕ ПОСЛОВЕ
Булевар Мира 1, 76100 Брчко, Дистрикт БиХ
Телефон: 049/768-017 Факс: 049/768-001

www.brckodistrikt.net

Bosna i Hercegovina
BRČKO DISTRIKT
Bosne i Hercegovine
VLADA BRČKO DISTRIKTA
ODJELJENJE ZA PROSTORNO UJEDINJAVANJE I IMOVINSKO PRAVNE POSLOVE
Bulevar Mira 1, 76100 Brčko, Distrikt Bosnia i Herzegovina
Telefon: 049/768-017 Fax: 049/768-001

**НОСИЛАЦ ИЗРАДЕ:**

ZAVOD ZA PLANIRANJE, PROJEKTOVANJE I RAZBOJ Brčko distrikta BIH

ЗАВОД ЗА ПЛАНИРАЊЕ, ПРОЈЕКТОВАЊЕ И РАЗВОЈ Брчко дистрикта БиХ

Luka 2, 76100 Brčko distrikt BiH - www.zavod.ba - Tel: +387 49 580 950 - mail: info@zavod.ba
Лука 2, 76100 Брчко дистрикт БиХ - www.zavod.ba - Тел: +387 49 580 950 - мејл: info@zavod.ba

**ПЛАНСКИ ДОКУМЕНТ:**
РЕГУЛАЦИОНИ ПЛАН ДИЈЕЛА СТАМБЕНОГ НАСЕЉА **"БРЕЗИК I"** У БРЧКОМ

**КАРТА:**
**КАРТА ПОСТОЈЕЋЕГ СТАЊА**

**ФАЗА:** НАЦРТ ПЛАНА
**ШИФРА:** 05-81/22
**МЈЕРИЛО:** 1:1500
**БРОЈ ЛИСТА:** 2

**ДИРЕКТОР:**
ЗЛАТКО ЈАШАРЕВИЋ, дипл.оец **М.П.**

**ДАТУМ ИЗРАДЕ:**
АПРИЛ 2025. ГОДИНЕ