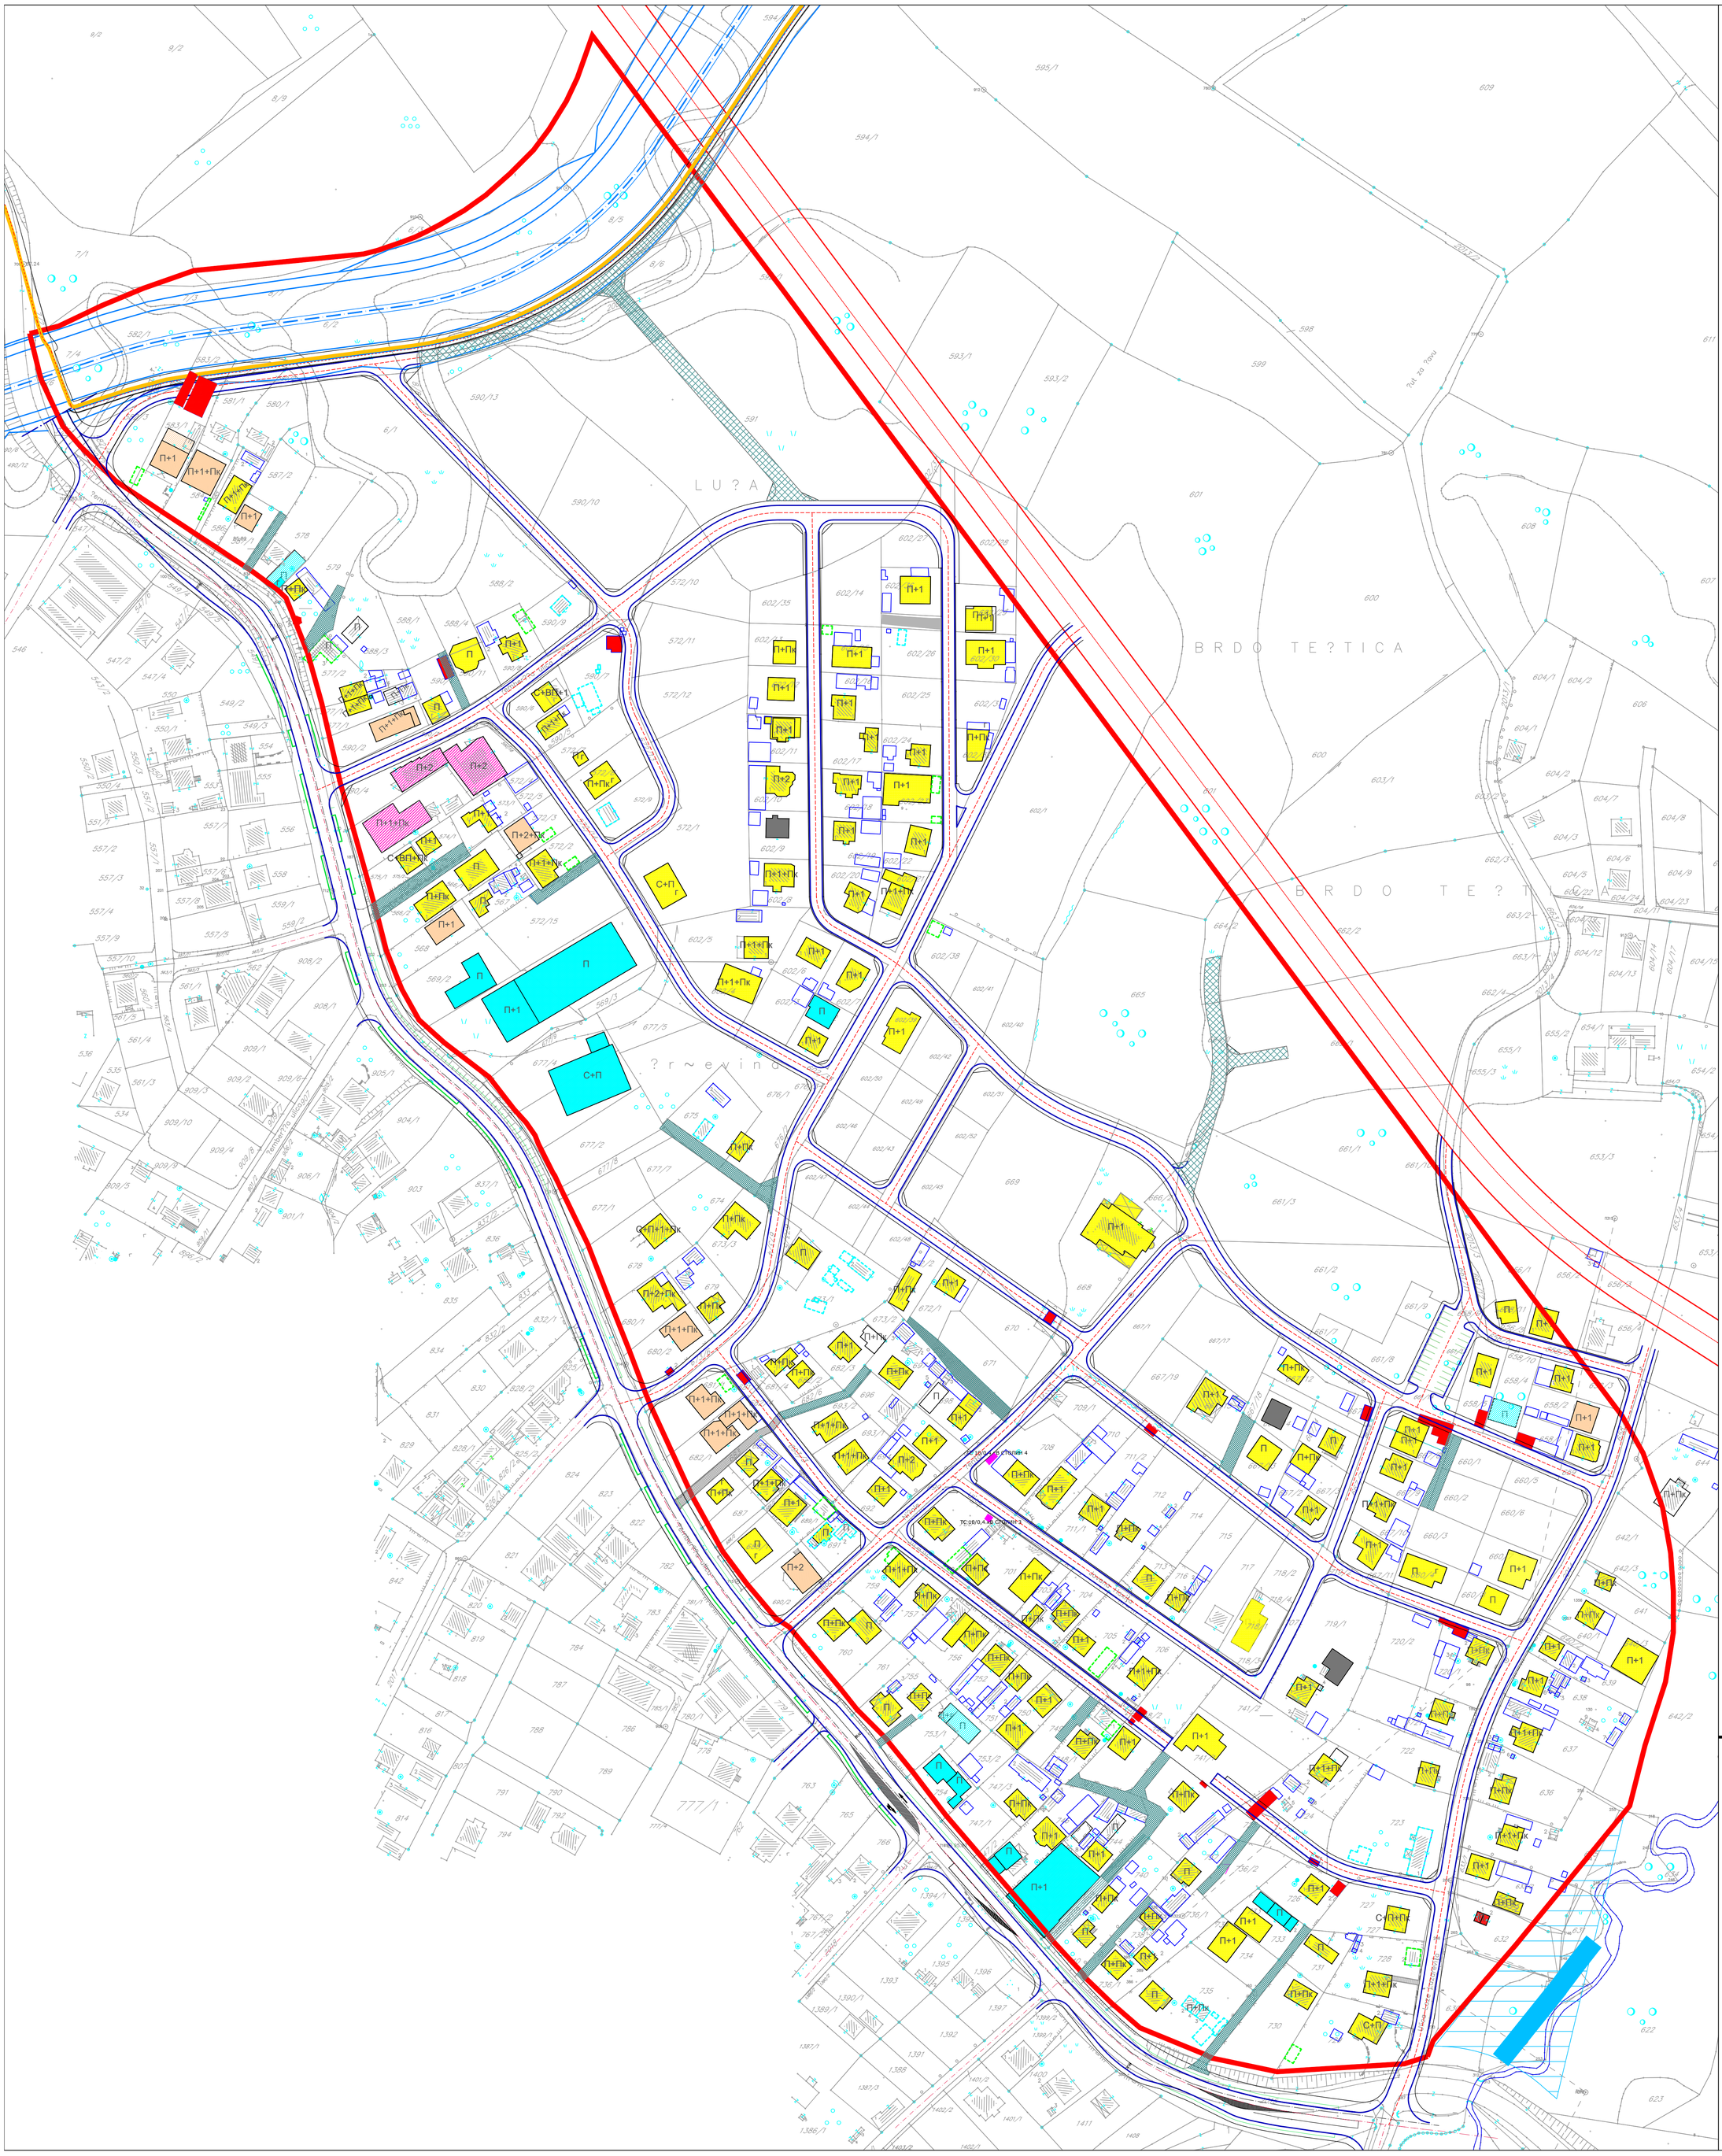
L U ? A
B R D O T E ? T I C A
B E R D O T E ? T I C A
? r ~ e w i n a
Теслина улица
Улица Ивана Горана Ковачића
Улица Ивана Мажуранића
Улица Ивана Мажуранића - наставак
Улица Ивана Мажуранића - наставак 2
Улица Ивана Мажуранића - наставак 3
Улица Ивана Мажуранића - наставак 4
Улица Ивана Мажуранића - наставак 5
Улица Ивана Мажуранића - наставак 6
Улица Ивана Мажуранића - наставак 7
Улица Ивана Мажуранића - наставак