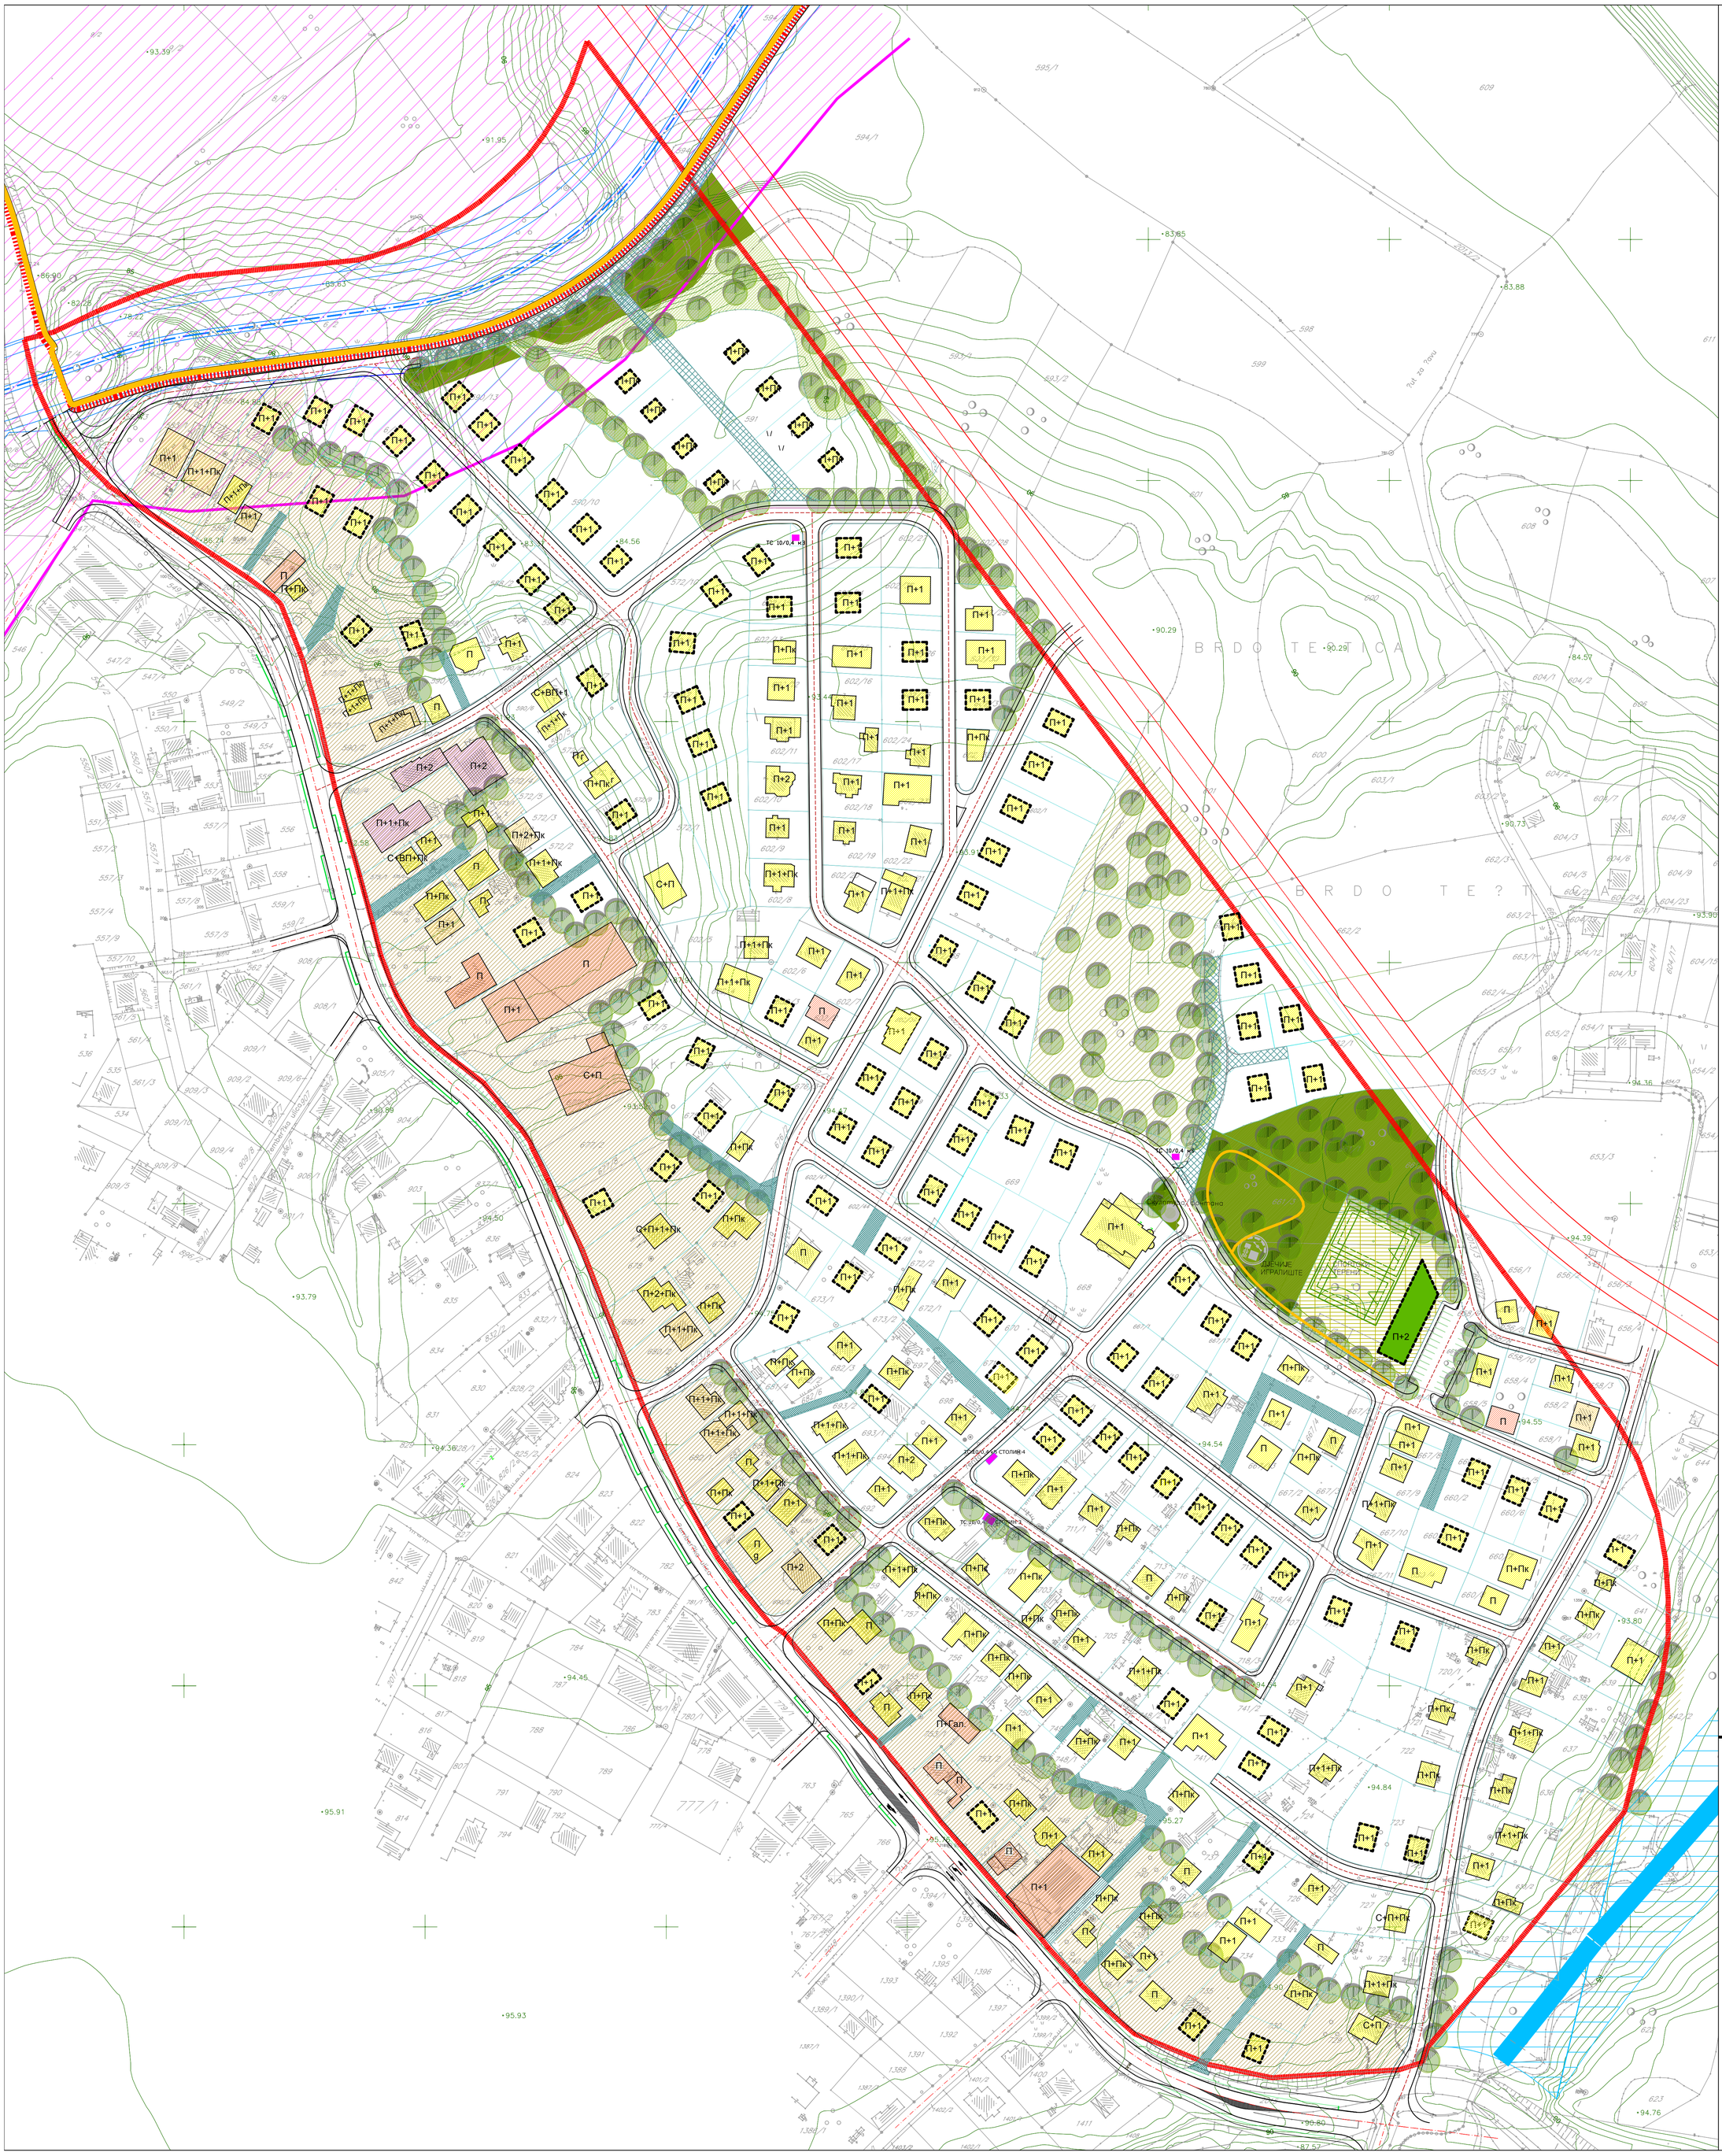

ЛЕГЕНДА:

- ГРАНИЦА ОБУХВАТА

ОБЈЕКТИ

- ПЛАНИРАНИ ОБЈЕКТИ
- ПОСТОЈЕЋИ ОБЈЕКТИ
- ПЈЕШАЧКА СТАЗА/БИЦИКЛИСТИЧКА СТАЗА
- ГРАНИЦА ПЛАНИРАНИХ ПАРЦЕЛА
- ГРАНИЦА КОЛОВОЗА
- ГРАНИЦА ТРОТОАРА
- ИЗОХИПСЕ
- СТАМБЕНИ ОБЈЕКТИ-ИНДИВИДУАЛНО СТАНО
- СТАМБЕНО-ПОСЛОВНИ ОБЈЕКТИ-ИНДИВИДУ
- СТАМБЕНО-ПОСЛОВНИ ОБЈЕКТИ-ВИШЕПОРО
- ПОСЛОВНИ ОБЈЕКТИ
- ДРУШТВЕНИ/ЈАВНИ ОБЈЕКТИ/СПОРТСКИ ОБЈ
- ПРИСТУПНЕ ПАРЦЕЛЕ_ПРИСТУПНИ ПУТЕВИ
- РЕГУЛАЦИЈА ВОДОТОКА
- ЗЕЛЕНЕ ПОВРШИНЕ СПЕЦИЈАЛНИХ ЗАШТИТН
- ШУМСКЕ ПОВРШИНЕ
- ЈАВНЕ ЗЕЛЕНЕ ПОВРШИНЕ
- ЗЕЛЕНЕ ПОВРШИНЕ СПЕЦИЈАЛНОГ КОРИШТЕ
- УЖЕ УРБАНО ПОДРУЧЈЕ
- ПОДЗОНА СТАНОВАЊА 2
- ПЛАНИРАНА ГРАДСКА САОБРАЋАЈНИЦА (ПО
- ЕКСТЕЗИВНО ЗЕЛЕНИЛО
- РЕГУЛАЦИЈА ВОДОТОКА (УСПОСТАВЉЕНА)

ОЗНАКЕ

- П+1+Пк – СПРАТНОСТ ОБЈЕКАТА
- xxx/x – БРОЈ К.Ч. (x=број)
- КАТАСТАРСКЕ ОЗНАКЕ
- ПОСТОЈЕЋИ ОБЈЕКТИ ЗА КОЈЕ НИЈЕ БИЛО МО УТВРДИТИ ТАЧАН ПОЛОЖАЈ И ДИМЕНЗИЈУ

НОСИЛАЦ ПРИПРЕМЕ:

Босна и Херцеговина
Брчко дистрикт
Босне и Херцеговине
ВЛАДА БРЧКО ДИСТРИКТА
ОДЈЕЉЕЊЕ ЗА ПРОСТОРНО ПЛАНИРАЊЕ И ИМОВИНСКО ПРАВНЕ ПОСЛОВЕ
Булевар Мира 1, 76100 Брчко дистрикт БиХ
Тел/факс: 049/749-017 факс: 049/749-049

www.bdcentral.net

Bosna i Hercegovina
BRČKO DISTRIKT
Bosne i Hercegovine
VLADA BRČKO DISTRIKTA
ODJELJENJE ZA PROSTORNO PLANIRANJE I IMOVINSKO PRAVNE POSLOVE
Bulevar Mira 1, 76100 Brčko distrikt BiH
Telefon/fax: 049/749-017 Fax: 049/749-049

НОСИЛАЦ ИЗРАДЕ:

ZAVOD ZA PLANIRANJE, PROJEKTOVANJE I RAZVOJ
Brčko distrikta BIH

ЗАВОД ЗА ПЛАНИРАЊЕ, ПРОЈЕКТОВАЊЕ И РАЗВОЈ
Брчко дистрикта БиХ

Lučka 2, 76100 Brčko distrikt BiH - www.zavod.ba - Tel: +387 49 580 950 - mail: info@zavod.ba
Лучка 2, 76100 Брчко дистрикт БиХ - www.zavod.ba - Тел: +387 49 580 950 - мејл: info@zavod.ba

ПЛАНСКИ ДОКУМЕНТ:
РЕГУЛАЦИОНИ ПЛАН ДИЈЕЛА СТАМБЕНОГ НАСЕЉА **"БРЕЗИК I"** У БРЧКОМ

КАРТА:
ПЛАН ПРОСТОРНЕ ОРГАНИЗАЦИЈЕ

ФАЗА: НАЦРТ ПЛАНА
ШИФРА: 05-81/22
МЈЕРИЛО: 1:1500
БРОЈ ЛИСТА: 6

ДИРЕКТОР:
ЗЛАТКО ЈАШАРЕВИЋ, дипл.оец

М.П.

ДАТУМ ИЗРАДЕ:
АПРИЛ 2025. ГОДИНЕ