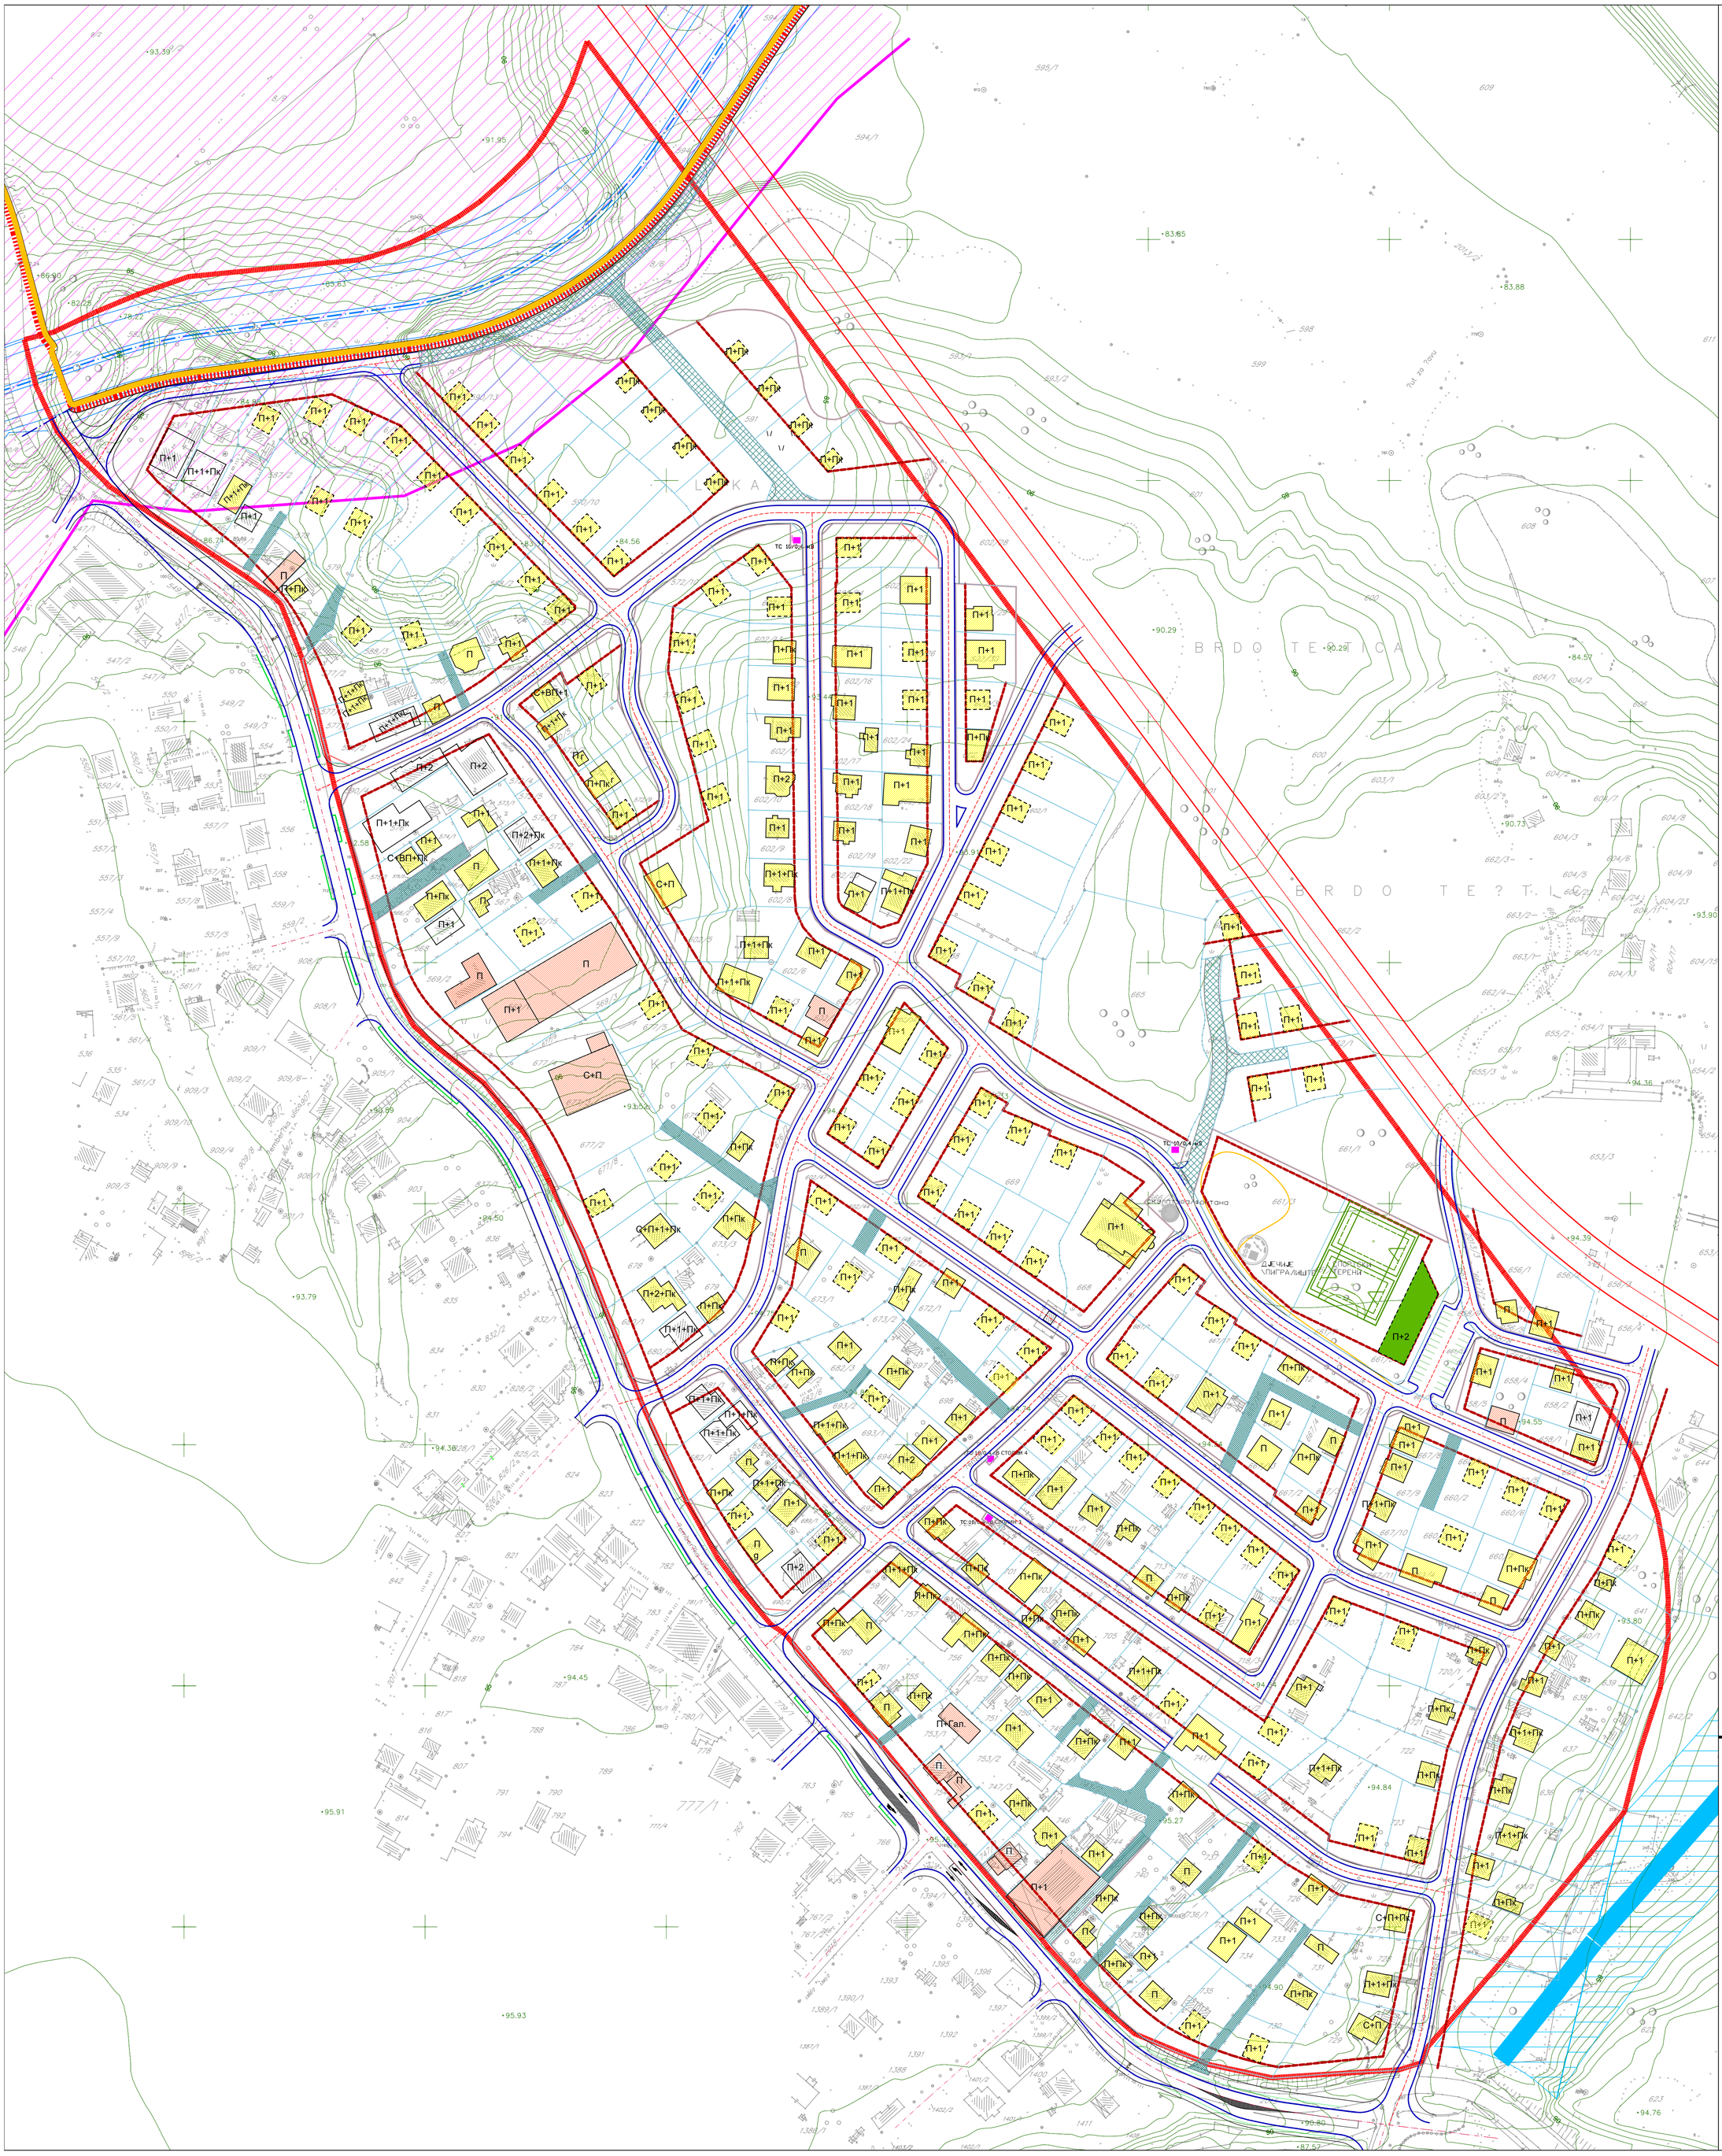

ЛЕГЕНДА:

- ГРАНИЦА ОБУХВАТА
- ПЛАНИРАНИ ОБЈЕКТИ
- ПОСТОЈЕЋИ ОБЈЕКТИ
- ПЈЕШАЧКА СТАЗА/БИЦИКЛИСТИЧКА СТАЗА
- ГРАНИЦА ПЛАНИРАНИХ ПАРЦЕЛА
- САОБРАЋАЈНИЦЕ (ГРАНИЦА КОЛОВОЗА)
- ГРАНИЦА ТРОТОАРА
- ГРАЂЕВИНСКА ЛИНИЈА У ОДНОСУ НА РЕГУЛ
- РЕГУЛАЦИОНА ЛИНИЈА
- ПРИСТУПНИ ПУТ ЗА ПАРЦЕЛЕ
- РЕГУЛАЦИЈА ВОДОТОКА
- УЖЕ УРБАНО ПОДРУЧЈЕ (ПО ПЛАНУ ВИШЕГ Р
- ПЛАНИРАНА САБИРНА УЛИЦА (ПО ПЛАНУ ВИ
- РЕГУЛАЦИЈА ВОДОТОКА (УСПОСТАВЉЕНА)

ОЗНАКЕ

- П+1+Пк СПРАТНОСТ ОБЈЕКАТА
- xxx/x БРОЈ К.Ч. (x=број)
- ПОСТОЈЕЋИ ОБЈЕКТИ ЗА КОЈЕ НИЈЕ БИЛО МО ТАЧАН ПОЛОЖАЈ И ДИМЕНЗИЈУ

НОСИЛАЦ ПРИПРЕМЕ:

Босна и Херцеговина
БРЧКО ДИСТРИКТ
Босне и Херцеговине
ВЛАДА БРЧКО ДИСТРИКТА
Одјељење за просторно планирање и имовинско правне послове
Булевар Мира 1, 76100 Брчко Дистрикт БиХ
Телефон: 049/700-017 Факс: 049/700-001
www.bdcentral.net

Bosna i Hercegovina
BRČKO DISTRIKT
Bosne i Hercegovine
VLADA BRČKO DISTRIKTA
Odjeljenje za prostorno planiranje i imovinsko pravne poslove
Bulevar Mira 1, 76100 Brčko Distrikt BiH
Telefon: 049/700-017 Faks: 049/700-001

НОСИЛАЦ ИЗРАДЕ:

ZAVOD ZA PLANIRANJE, PROJEKTOVANJE I RAZVOJ
Brčko distrikta BIH

ЗАВОД ЗА ПЛАНИРАЊЕ, ПРОЈЕКТОВАЊЕ И РАЗВОЈ
Брчко дистрикта БиХ

Ulica 2, 76100 Brčko distrikt BiH - www.zavod.ba - Tel: +387 49 580 950 - mail: info@zavod.ba
Улица 2, 76100 Брчко дистрикт БиХ - www.zavod.ba - Тел: +387 49 580 950 - мејл: info@zavod.ba

ПЛАНСКИ ДОКУМЕНТ:
РЕГУЛАЦИОНИ ПЛАН ДИЈЕЛА СТАМБЕНОГ НАСЕЉА **"БРЕЗИК I"** У БРЧКОМ

КАРТА:
ГРАЂЕВИНСКЕ И РЕГУЛАЦИОНЕ ЛИНИЈЕ

ФАЗА: НАЦРТ ПЛАНА
ШИФРА: 05-81/22
МЈЕРИЛО: 1:1500
БРОЈ ЛИСТА: 7

ДИРЕКТОР:
ЗЛАТКО ЈАШАРЕВИЋ, дипл.оец
М.П.

ДАТУМ ИЗРАДЕ:
АПРИЛ 2025. ГОДИНЕ