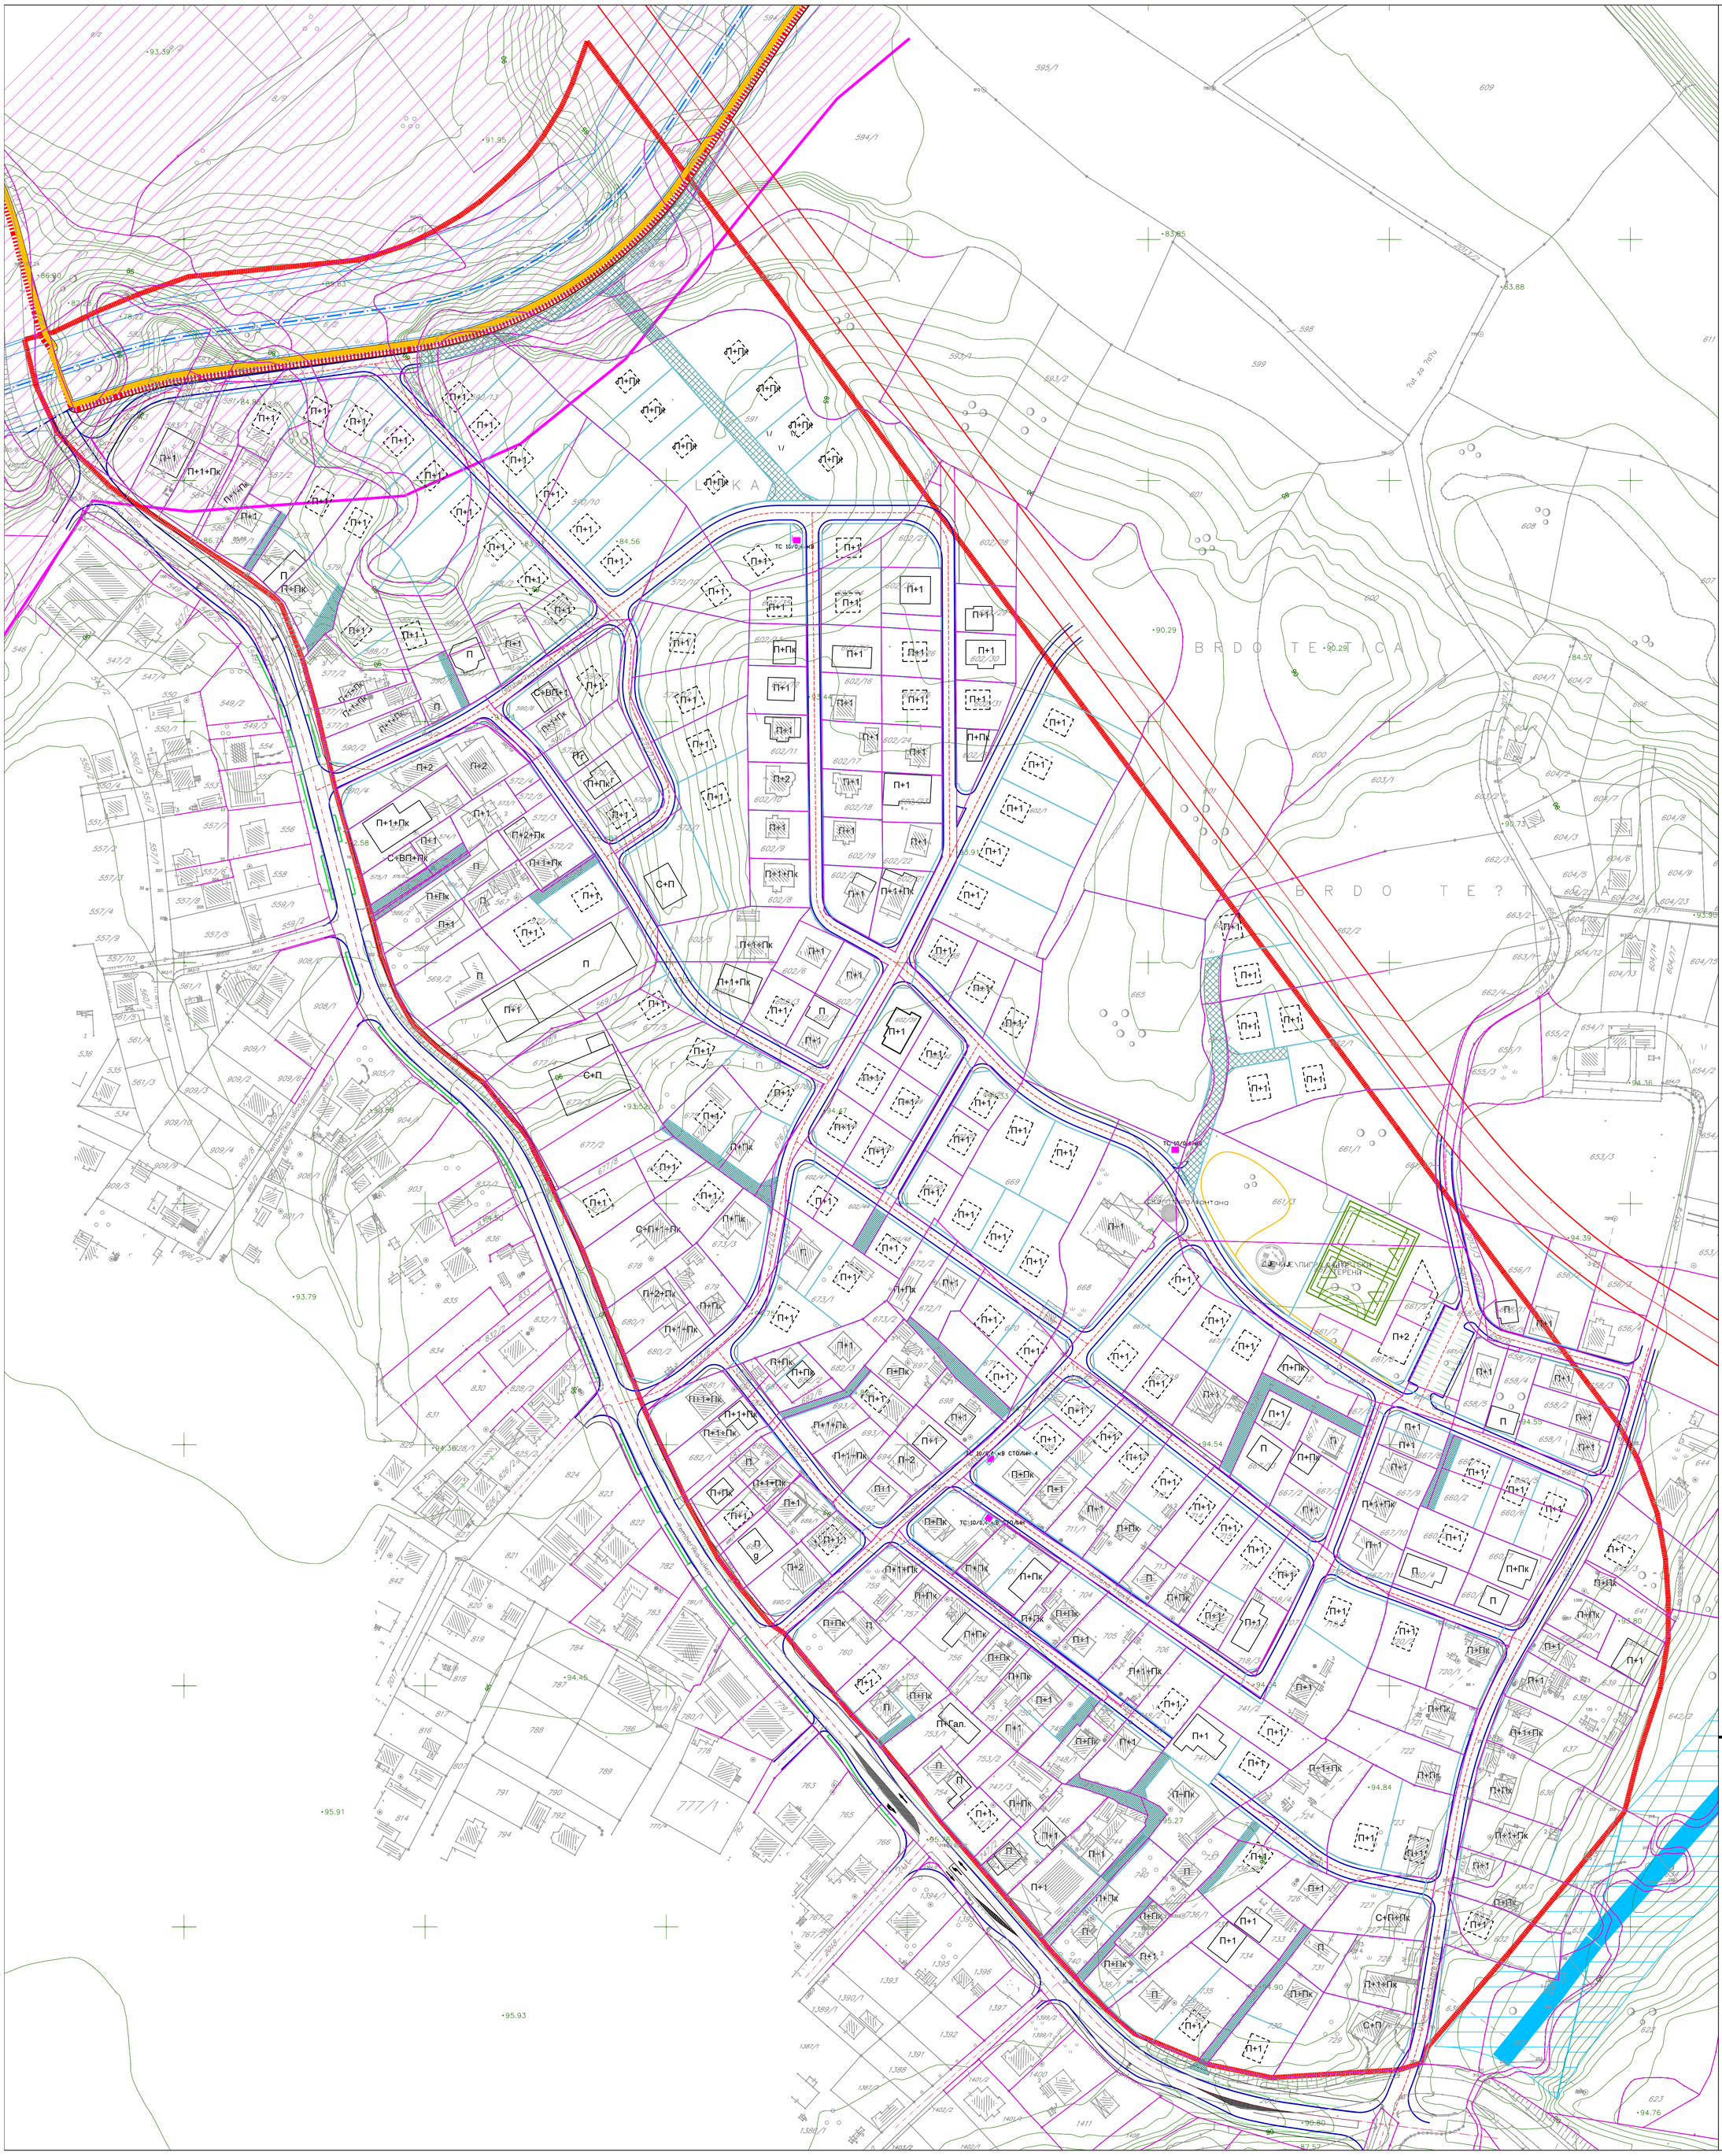

ЛЕГЕНДА:

- ГРАНИЦА ОБУХВАТА
- ИЗОХИПСЕ
- ПЛАНИРАНИ ОБЈЕКТИ
- ПОСТОЈЕЋИ ОБЈЕКТИ
- ПЈЕШАЧКА СТАЗА/БИЦИКЛИСТИЧКА СТАЗА
- ГРАНИЦА ПОСТОЈЕЋИХ ПАРЦЕЛА
- ГРАНИЦА ПЛАНИРАНИХ ПАРЦЕЛА
- ГРАНИЦА КОЛОВОЗА
- ГРАНИЦА ТРОТОАРА
- ПРИСТУПНИ ПУТ ЗА ПАРЦЕЛЕ
- УЖЕ УРБАНО ПОДРУЧЈЕ
- ПЛАНИРАНА САБИРНА УЛИЦА (ПО ПЛАНУ ВИ
- РЕГУЛАЦИЈА ВОДОТОКА (УСПОСТАВЉЕНА)
- ОЗНАКА ЗА ТС 10/04 кВ

ОЗНАКЕ

- П+1+Пк СПРАТНОСТ ОБЈЕКАТА
- xxx/x БРОЈ К.Ч. (x=број)
- КАТАСТАРСКЕ ОЗНАКЕ
- ПОСТОЈЕЋИ ОБЈЕКТИ ЗА КОЈЕ НИЈЕ БИЛО МО УТВРДИТИ ТАЧАН ПОЛОЖАЈ И ДИМЕНЗИЈУ

НОСИЛАЦ ПРИПРЕМЕ:

Босна и Херцеговина
БРЧКО ДИСТРИКТ
Босне и Херцеговине
ВЛАДА БРЧКО ДИСТРИКТА
ОДЈЕЉЕЊЕ ЗА ПРОСТОРНО УЈЕДИЊАВАЊЕ И ИМОВИНСКО-ПРАВНЕ ПОСЛОВЕ

Bosnia i Hercegovina
BRČKO DISTRIKT
Bosnia i Hercegovina
VLADA BRČKO DISTRIKTA
ODJELJENJE ZA PROSTORNO UJEDINJAVANJE I IMOVINSKO PRAVNE POSLOVE

www.bdinternet.net

Трговачка бб | Трговачка бб | Трговачка бб
Тел./Fax: 049/ 216-011 | Факс: 049/ 216-000

Trgovačka bb | Trgovačka bb | Trgovačka bb
Tel./Fax: 049/ 216-011 | Fax: 049/ 216-000

НОСИЛАЦ ИЗРАДЕ:

ZABOD ZA PLANIRANJE, PROJEKTOVANJE I RAZVOJ
Brčko distrikta BIH

ЗАВОД ЗА ПЛАНИРАЊЕ, ПРОЈЕКТОВАЊЕ И РАЗВОЈ
Брчко дистрикта БиХ

Ulica 2, 76100 Brčko distrikt BiH | www.zabod.ba - Tel: +387 49 580 950 - mail: info@zabod.ba
Улица 2, 76100 Брчко дистрикт БиХ - www.zabod.ba - Тел: +387 49 580 950 - мејл: info@zabod.ba

ПЛАНСКИ ДОКУМЕНТ:
РЕГУЛАЦИОНИ ПЛАН ДИЈЕЛА СТАМБЕНОГ НАСЕЉА **"БРЕЗИК I"** У БРЧКОМ

КАРТА:
ПЛАН ПАРЦЕЛАЦИЈЕ

ФАЗА: НАЦРТ ПЛАНА
ШИФРА: 05-81/22
МЈЕРИЛО: 1:1500
БРОЈ ЛИСТА: 8

ДИРЕКТОР:
ЗЛАТКО ЈАШАРЕВИЋ, дипл.оец **М.П.**

ДАТУМ ИЗРАДЕ:
АПРИЛ 2025. ГОДИНЕ