



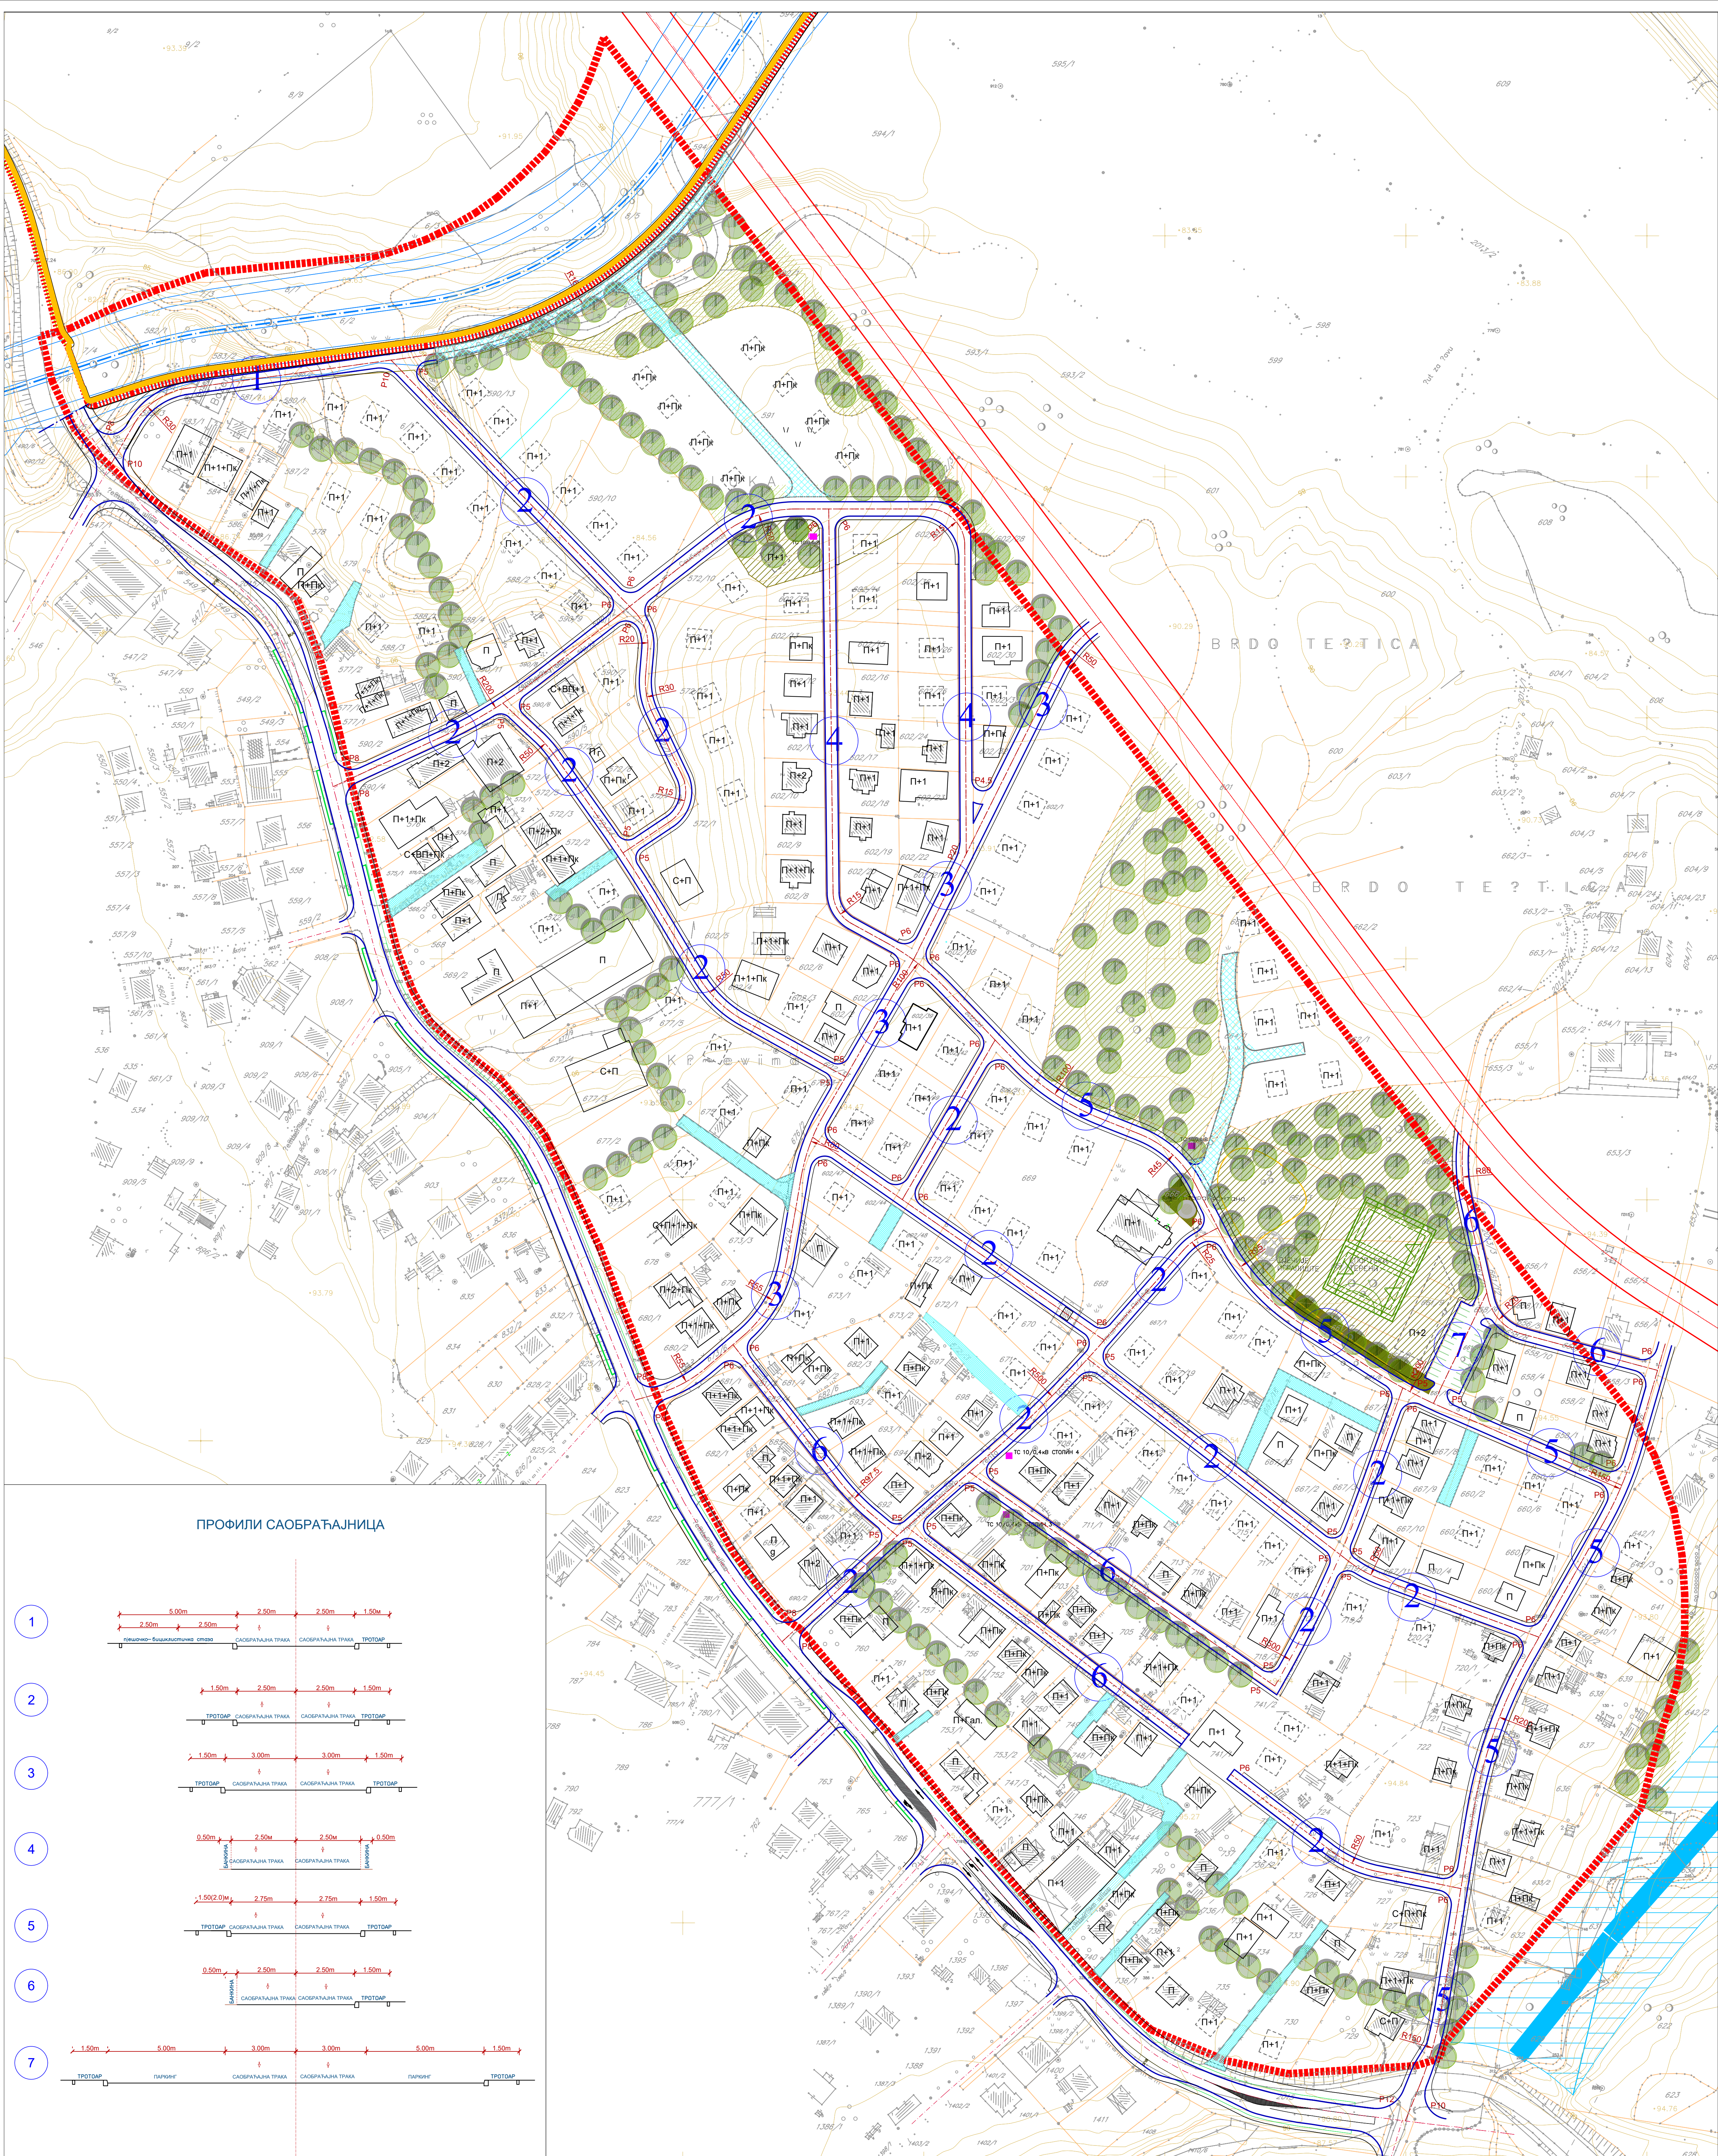

- ЛЕГЕНДА:**
- ГРАНИЦА ОБУХВАТА
- ОБЈЕКТИ**
- ПЛАНИРАНИ ОБЈЕКТИ
 - ПОСТОЈЕЋИ ОБЈЕКТИ
 - ПЕШАЧКА СТАЗА
 - ГРАНИЦА ПОСТОЈЕЋИХ ПАРЦЕЛА
 - ГРАНИЦА ПЛАНИРАНИХ ПАРЦЕЛА
 - ИВИЦА КОЛОВОЗА
 - ИВИЦА ТРОТОАРА
 - КОЛСКО-ПЕШАЧКИ ПРИЛАЗИ 6x5.0(6.0)м
- ПЛАНИРАНА РЕГУЛАЦИЈА ВОДОТОКА**
- ПЛАНИРАНА ГРАДСКА САОБРАЋАЈНИЦА (ПЛ)
 - ИЗОХИПСЕ
 - ЕКСТРЕМНО ЗЕЛЕНИЛО
 - ПОЈАС ЗАШТИТНОГ ЗЕЛЕНИЛА
 - ШУМСКЕ ПОВРШИНЕ
 - ЈАВНЕ ЗЕЛЕНЕ ПОВРШИНЕ
- ОЗНАКЕ**
- П+1:Пк СПРАТНОСТ ОБЈЕКТА
 - xxx/x БРОЈ К.Ч. (xx=број)
 - КАТАСТАРСКЕ ОЗНАКЕ
 - ПОСТОЈЕЋИ ОБЈЕКТИ ЗА КОЈЕ НИЈЕ БИЛО УТВРДИТИ ТАЧАН ПОЛОЖАЈ И ДИМЕНЗИЈУ
 - R6 РАДИЈУСИ ДЕСНИХ СКРЕТАЊА
 - R5 РАДИЈУСИ ХОРИЗОНТАЛНИХ КРИВИНА
 - 2 РЕДНИ БРОЈ ПРОФИЛА САОБРАЋАЈНИЦЕ

ПРОФИЛИ САОБРАЋАЈНИЦА

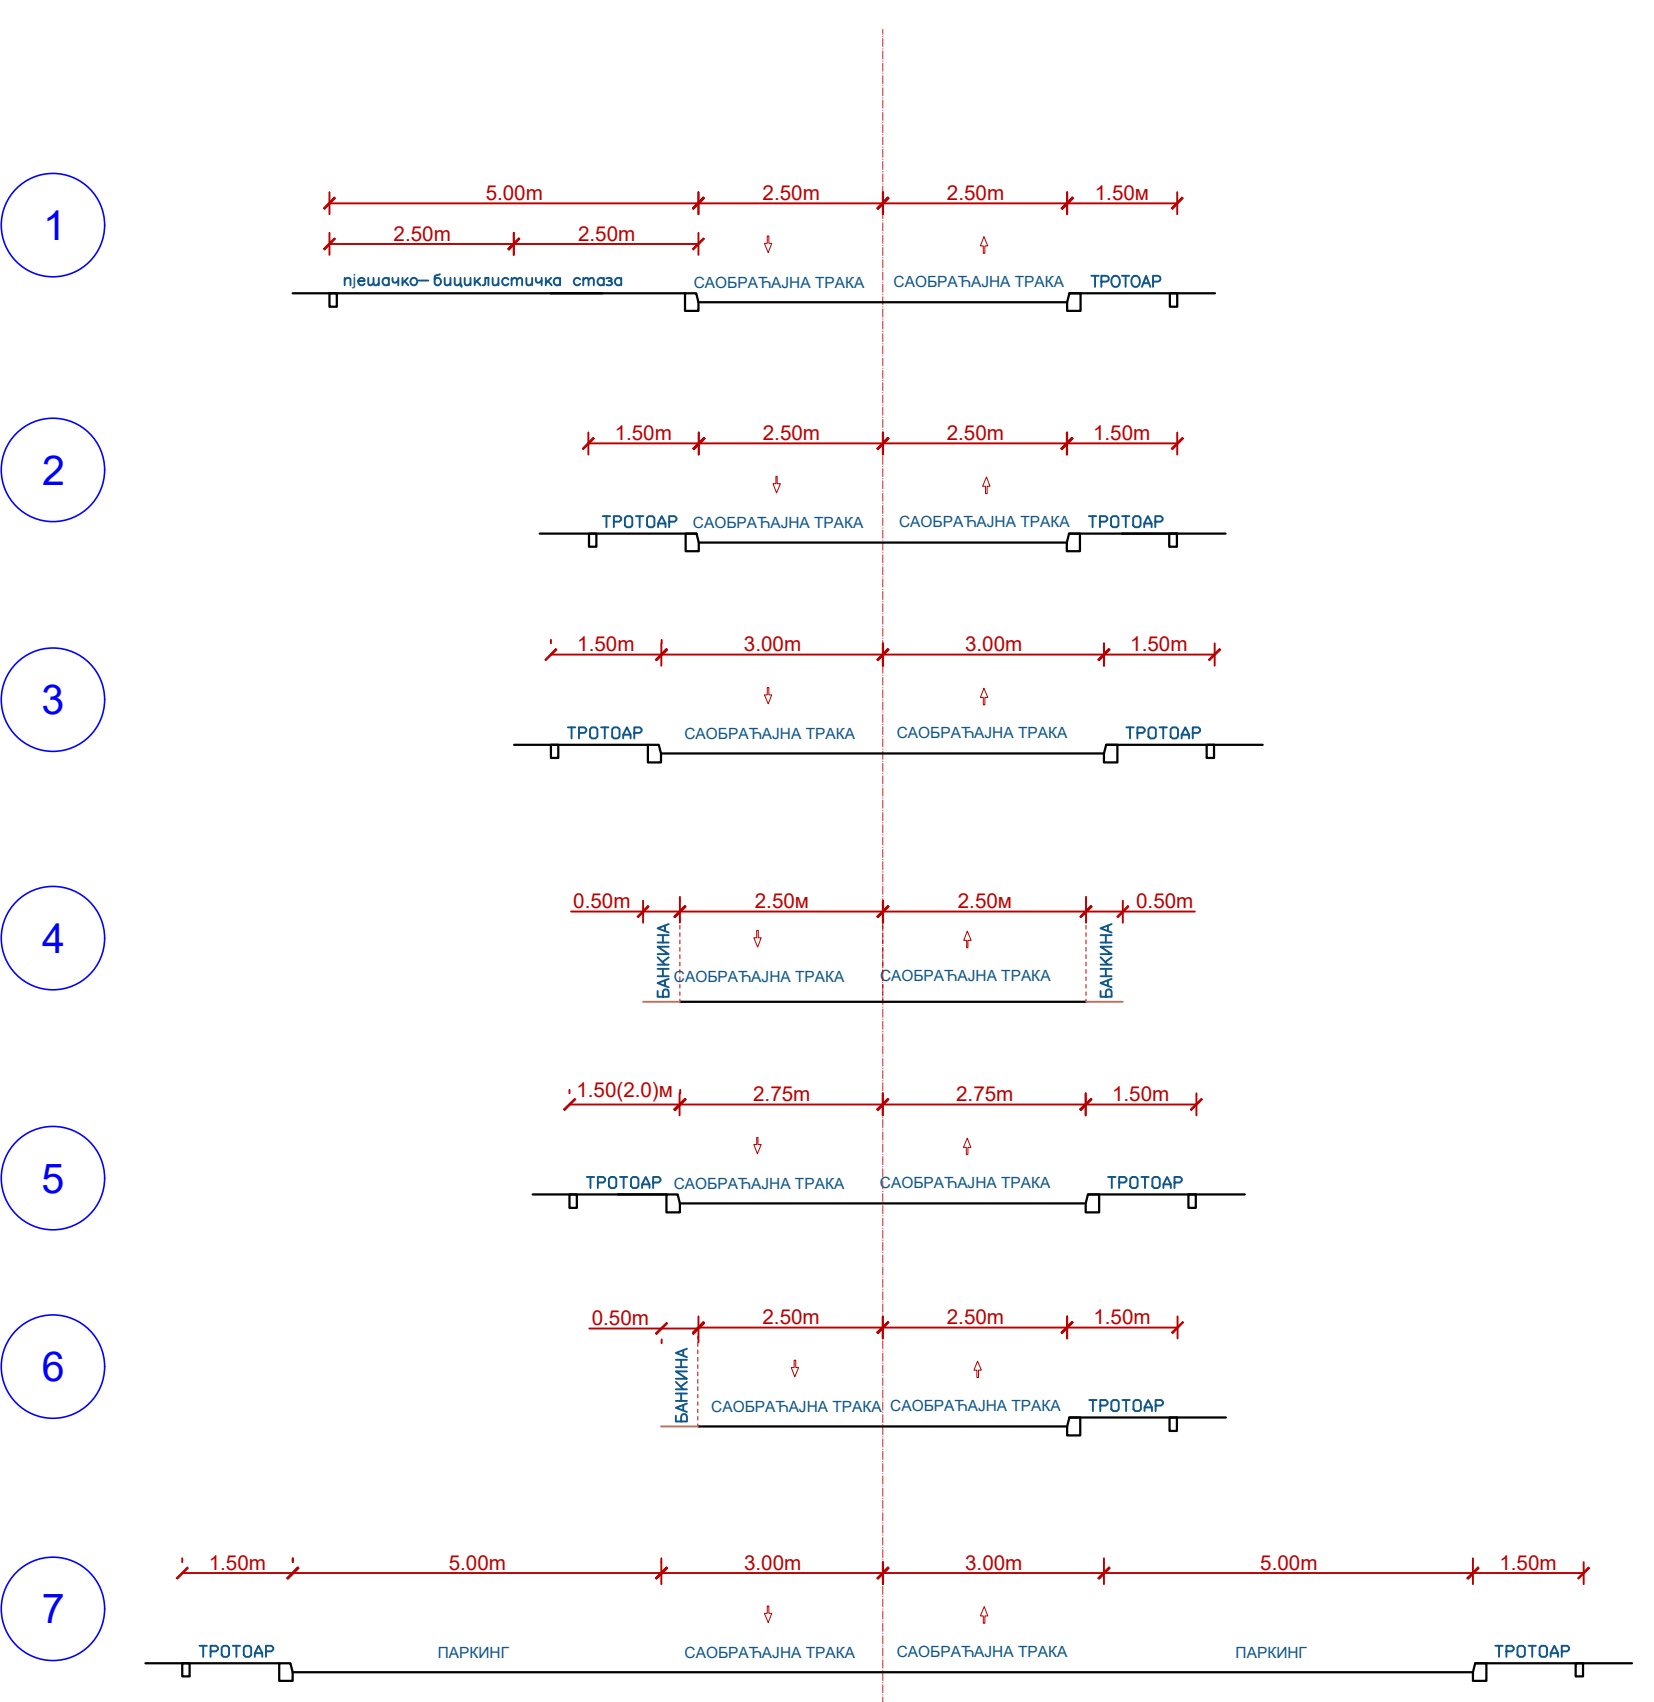

НОСИЛАЦ ПРИПРЕМЕ:

БРОЈКА ЗА ПРОЈЕКТОвање
БРОЈКА ЗА ПРОЈЕКТОвање
БРОЈКА ЗА ПРОЈЕКТОвање
БРОЈКА ЗА ПРОЈЕКТОвање

НОСИЛАЦ ИЗРАДЕ:

ЗАВОД ЗА ПЛАНИРАЊЕ,
ПРОЈЕКТОвање И РАЗВОЈ
БРОЈКА ЗА ПРОЈЕКТОвање

ПЛАНСКИ ДОКУМЕНТ:

РЕГУЛАЦИОНИ ПЛАН ДИЈЕЛА СТАМБЕНОГ
НАСЕЉА "БРЕЗИК I" У БУЧКОМ

КАРТА:

ПЛАН САОБРАЋАЈА

ФАЗА: НАЦРТ ПЛАНА

ШИФРА: 05-81/22

МЈЕРИЛО: 1:1500

БРОЈ ЛИСТА: 9

ДИРЕКТОР: ЗЛАТКО ЈАШАРЕВИЋ, дипл.оец

М.П.

ДАТУМ ИЗРАДЕ: АПРИЛ 2025. ГОДИНЕ