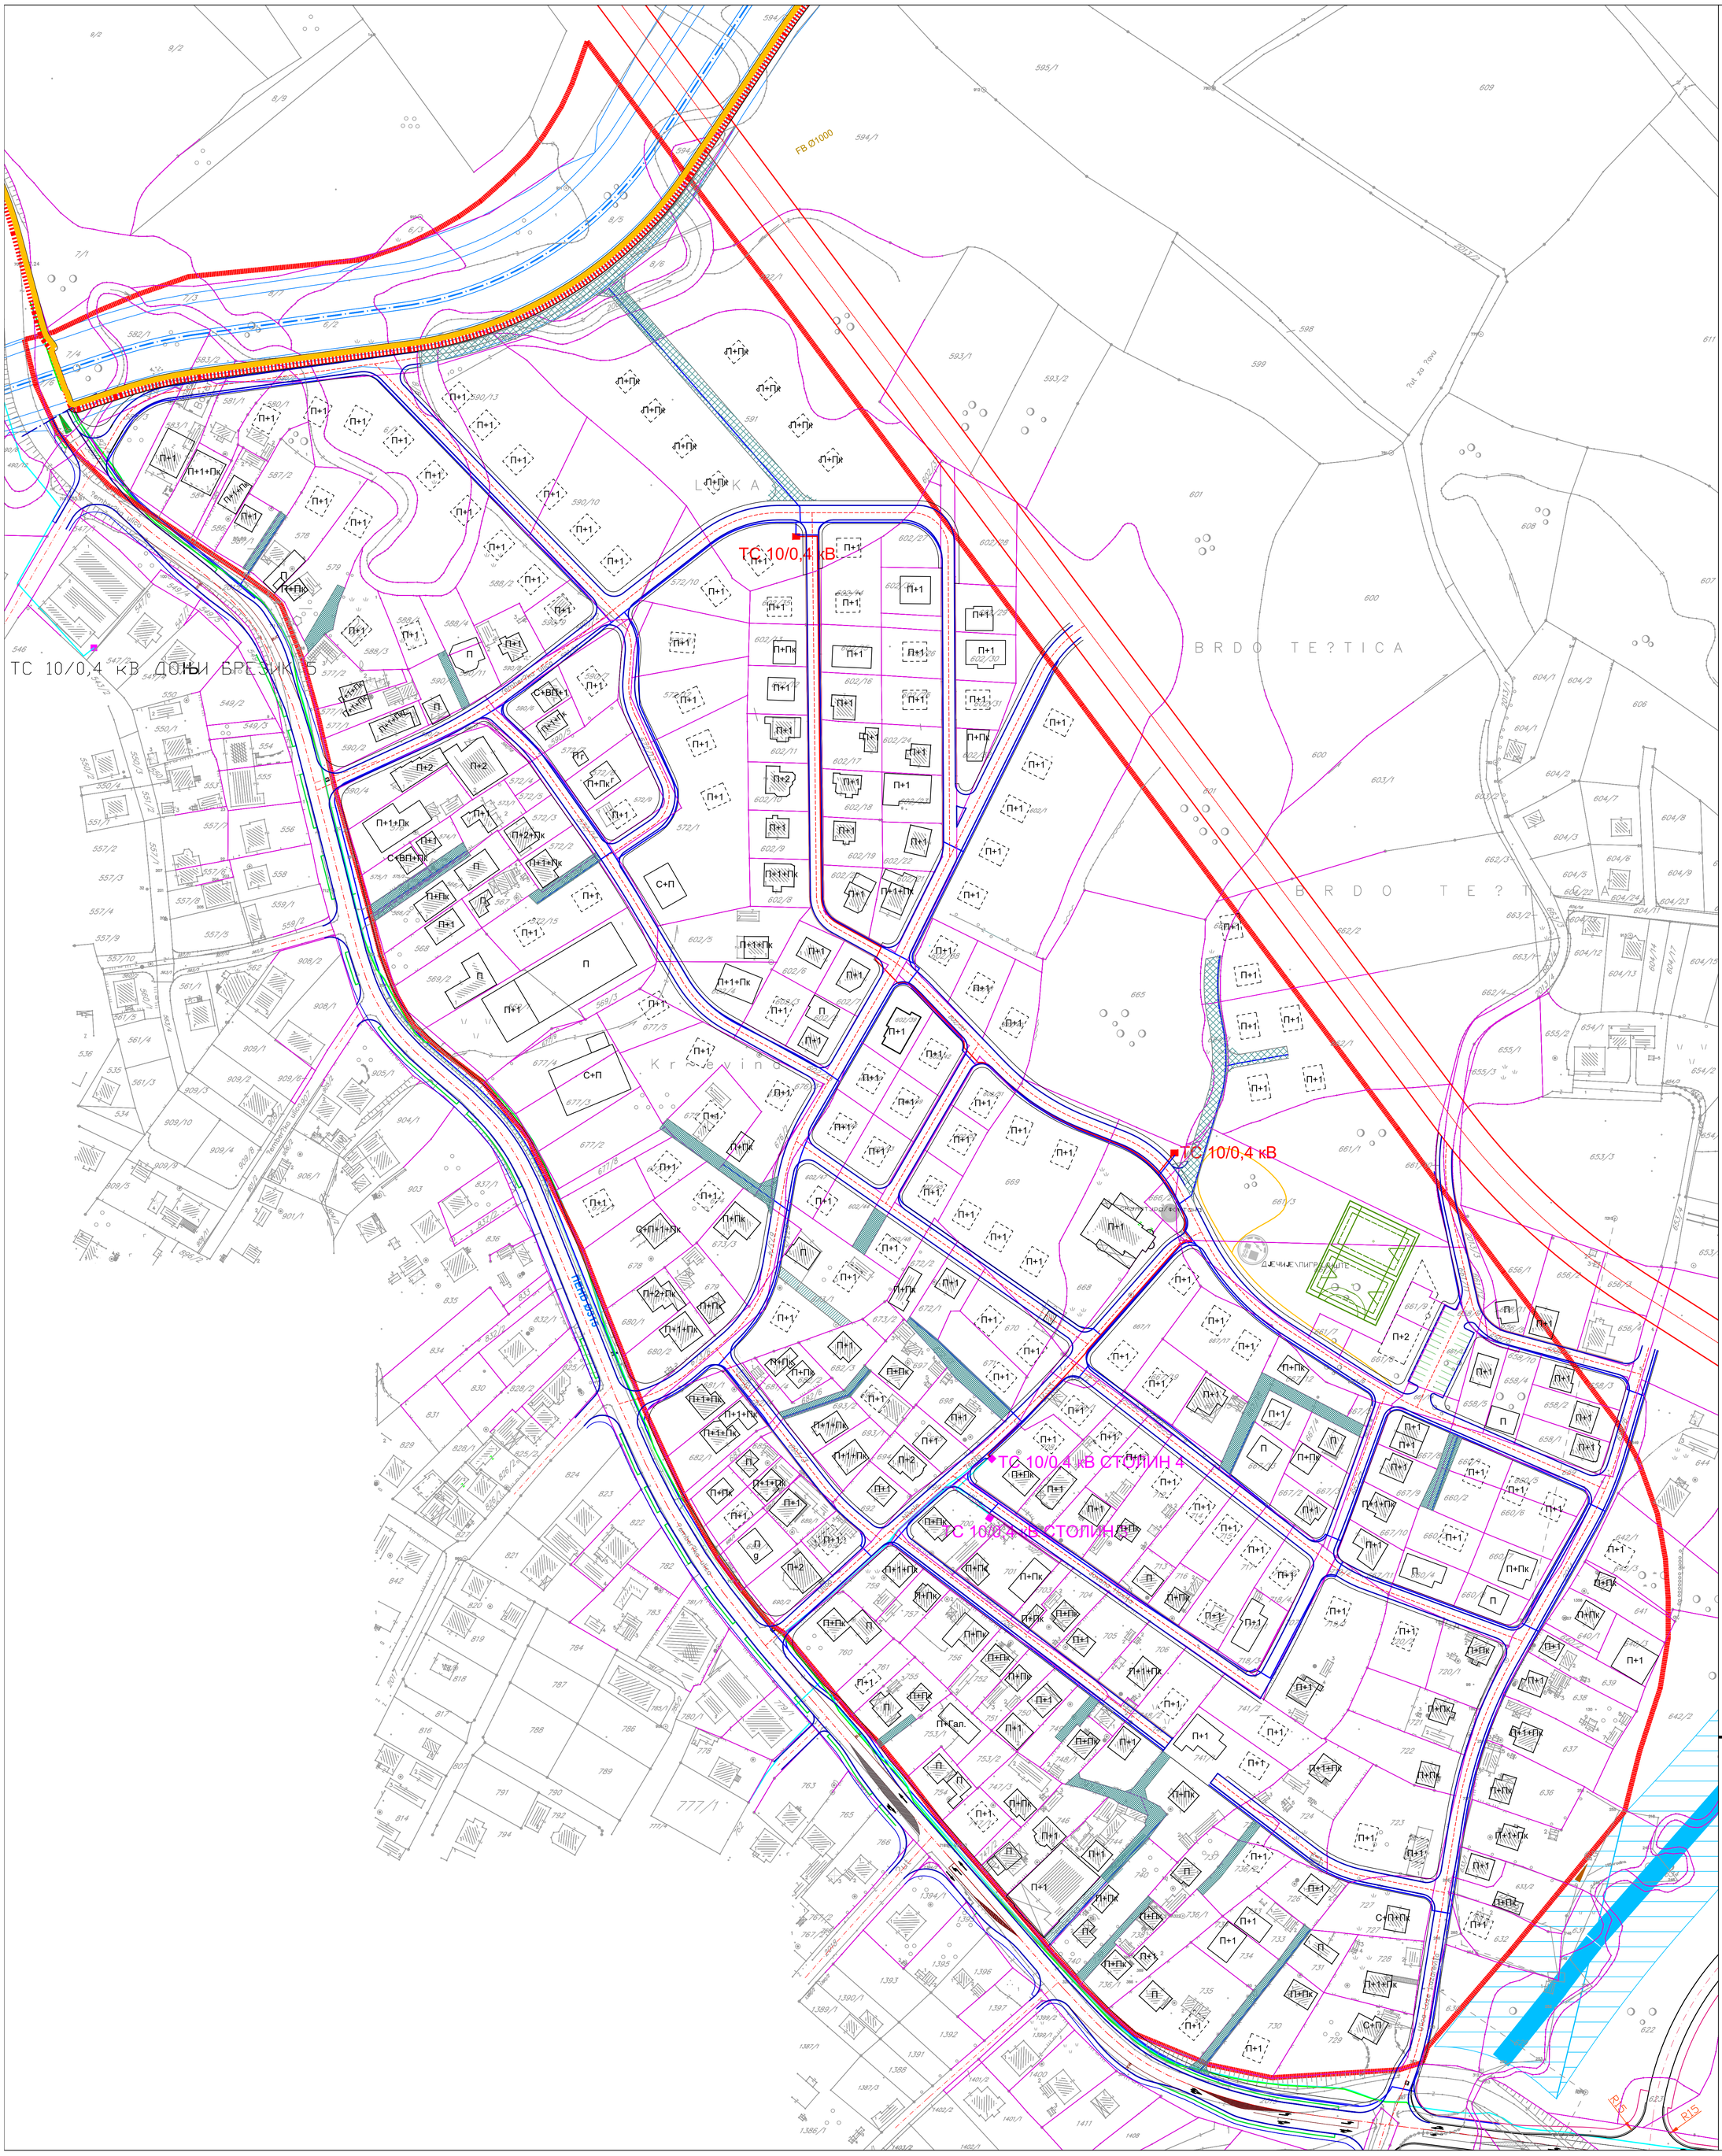

ЛЕГЕНДА:

- ГРАНИЦА ОБУХВАТА
- ПЛАНИРАНИ ОБЈЕКТИ
- ПОСТОЈЕЋИ ОБЈЕКТИ
- ПЈЕШАЧКА СТАЗА/БИЦИКЛИСТИЧКА СТАЗА
- ГРАНИЦА ПЛАНИРАНИХ ПАРЦЕЛА
- САОБРАЋАЈ
- ПРИСТУП ПАРЦЕЛИ
- РЕГУЛАЦИЈА ВОДОТОКА
- РЕГУЛАЦИЈА ВОДОТОКА (УСПОСТАВЉЕНА)

ЕЛЕМЕНТИ ЕЛЕКТРОЕНЕРГЕТСКА ИНФРАСТРУКТ

- ПЛАНИРАНА ТРАСА НН МРЕЖЕ И ЈАВНЕ РАСВ
- ПОСТОЈЕЋИ ДАЛЕКОВОД 10кВ ПОДЗЕМНО
- ПЛАНИРАНИ ДАЛЕКОВОД 10кВ ПОДЗЕМНО
- ПЛАНИРАНА ТС 10/0.4 кВ
- ПОСТОЈЕЋА ТС 10/0.4 кВ

ОЗНАКЕ

- П+1+Пк СПРАТНОСТ ОБЈЕКАТА
- xxx/x БРОЈ К.Ч.(x=број)
- КАТАСТАРСКЕ ОЗНАКЕ
- ПОСТОЈЕЋИ ОБЈЕКТИ ЗА КОЈЕ НИЈЕ БИЛО МО УТВРДИТИ ТАЧАН ПОЛОЖАЈ И ДИМЕНЗИЈУ

НОСИЛАЦ ПРИПРЕМЕ:

БОСНА И ХЕРЦЕГОВИНА
БРЧКО ДИСТРИКТ
БОСНЕ И ХЕРЦЕГОВИНЕ
ВЛАДА БРЧКО ДИСТРИКТА
ОДЈЕЉЕЊЕ ЗА ПРОСТОРНО ПЛАНИРАЊЕ И ИМОВИНСКО ПРАВНЕ ПОСЛОВЕ
Булевар Мира 1, 76100 Брчко Дистрикт БиХ, Телефон: 049/749-017, факс: 049/749-095
www.bdcentral.net
Bosna i Hercegovina
BRČKO DISTRIKT
Bosne i Hercegovine
VLADA BRČKO DISTRIKTA
ODJEL ZA PROSTORNO PLANIRANJE I IMOVINSKO PRAVNE POSLOVE
Bulevar Mira 1, 76100 Brčko Distrikt BiH, Telefon: 049/749-017, Fax: 049/749-095

НОСИЛАЦ ИЗРАДЕ:

ZAVOD ZA PLANIRANJE, PROJEKTOVANJE I RAZVOJ
Brčko distrikta BIH
ЗАВОД ЗА ПЛАНИРАЊЕ, ПРОЈЕКТОВАЊЕ И РАЗВОЈ
Брчко дистрикта БиХ
Luža 2, 76100 Brčko distrikt BH - www.zavod.ba - Tel: +387 49 580 950 - mail: info@zavod.ba
Лужа 2, 76100 Брчко дистрикт БиХ - www.zavod.ba - Тел: +387 49 580 950 - мејл: info@zavod.ba

ПЛАНСКИ ДОКУМЕНТ:
РЕГУЛАЦИОНИ ПЛАН ДИЈЕЛА СТАМБЕНОГ НАСЕЉА **"БРЕЗИК I"** У БРЧКОМ

КАРТА:
ПЛАН ЕЛЕКТРОЕНЕРГЕТСКЕ ИНФРАСТРУКТУРЕ

ФАЗА: НАЦРТ ПЛАНА
ШИФРА: 05-81/22
МЈЕРИЛО: 1:1500
БРОЈ ЛИСТА: 10

ДИРЕКТОР:
ЗЛАТКО ЈАШАРЕВИЋ, дипл.оец
М.П.

ДАТУМ ИЗРАДЕ:
АПРИЛ 2025. ГОДИНЕ