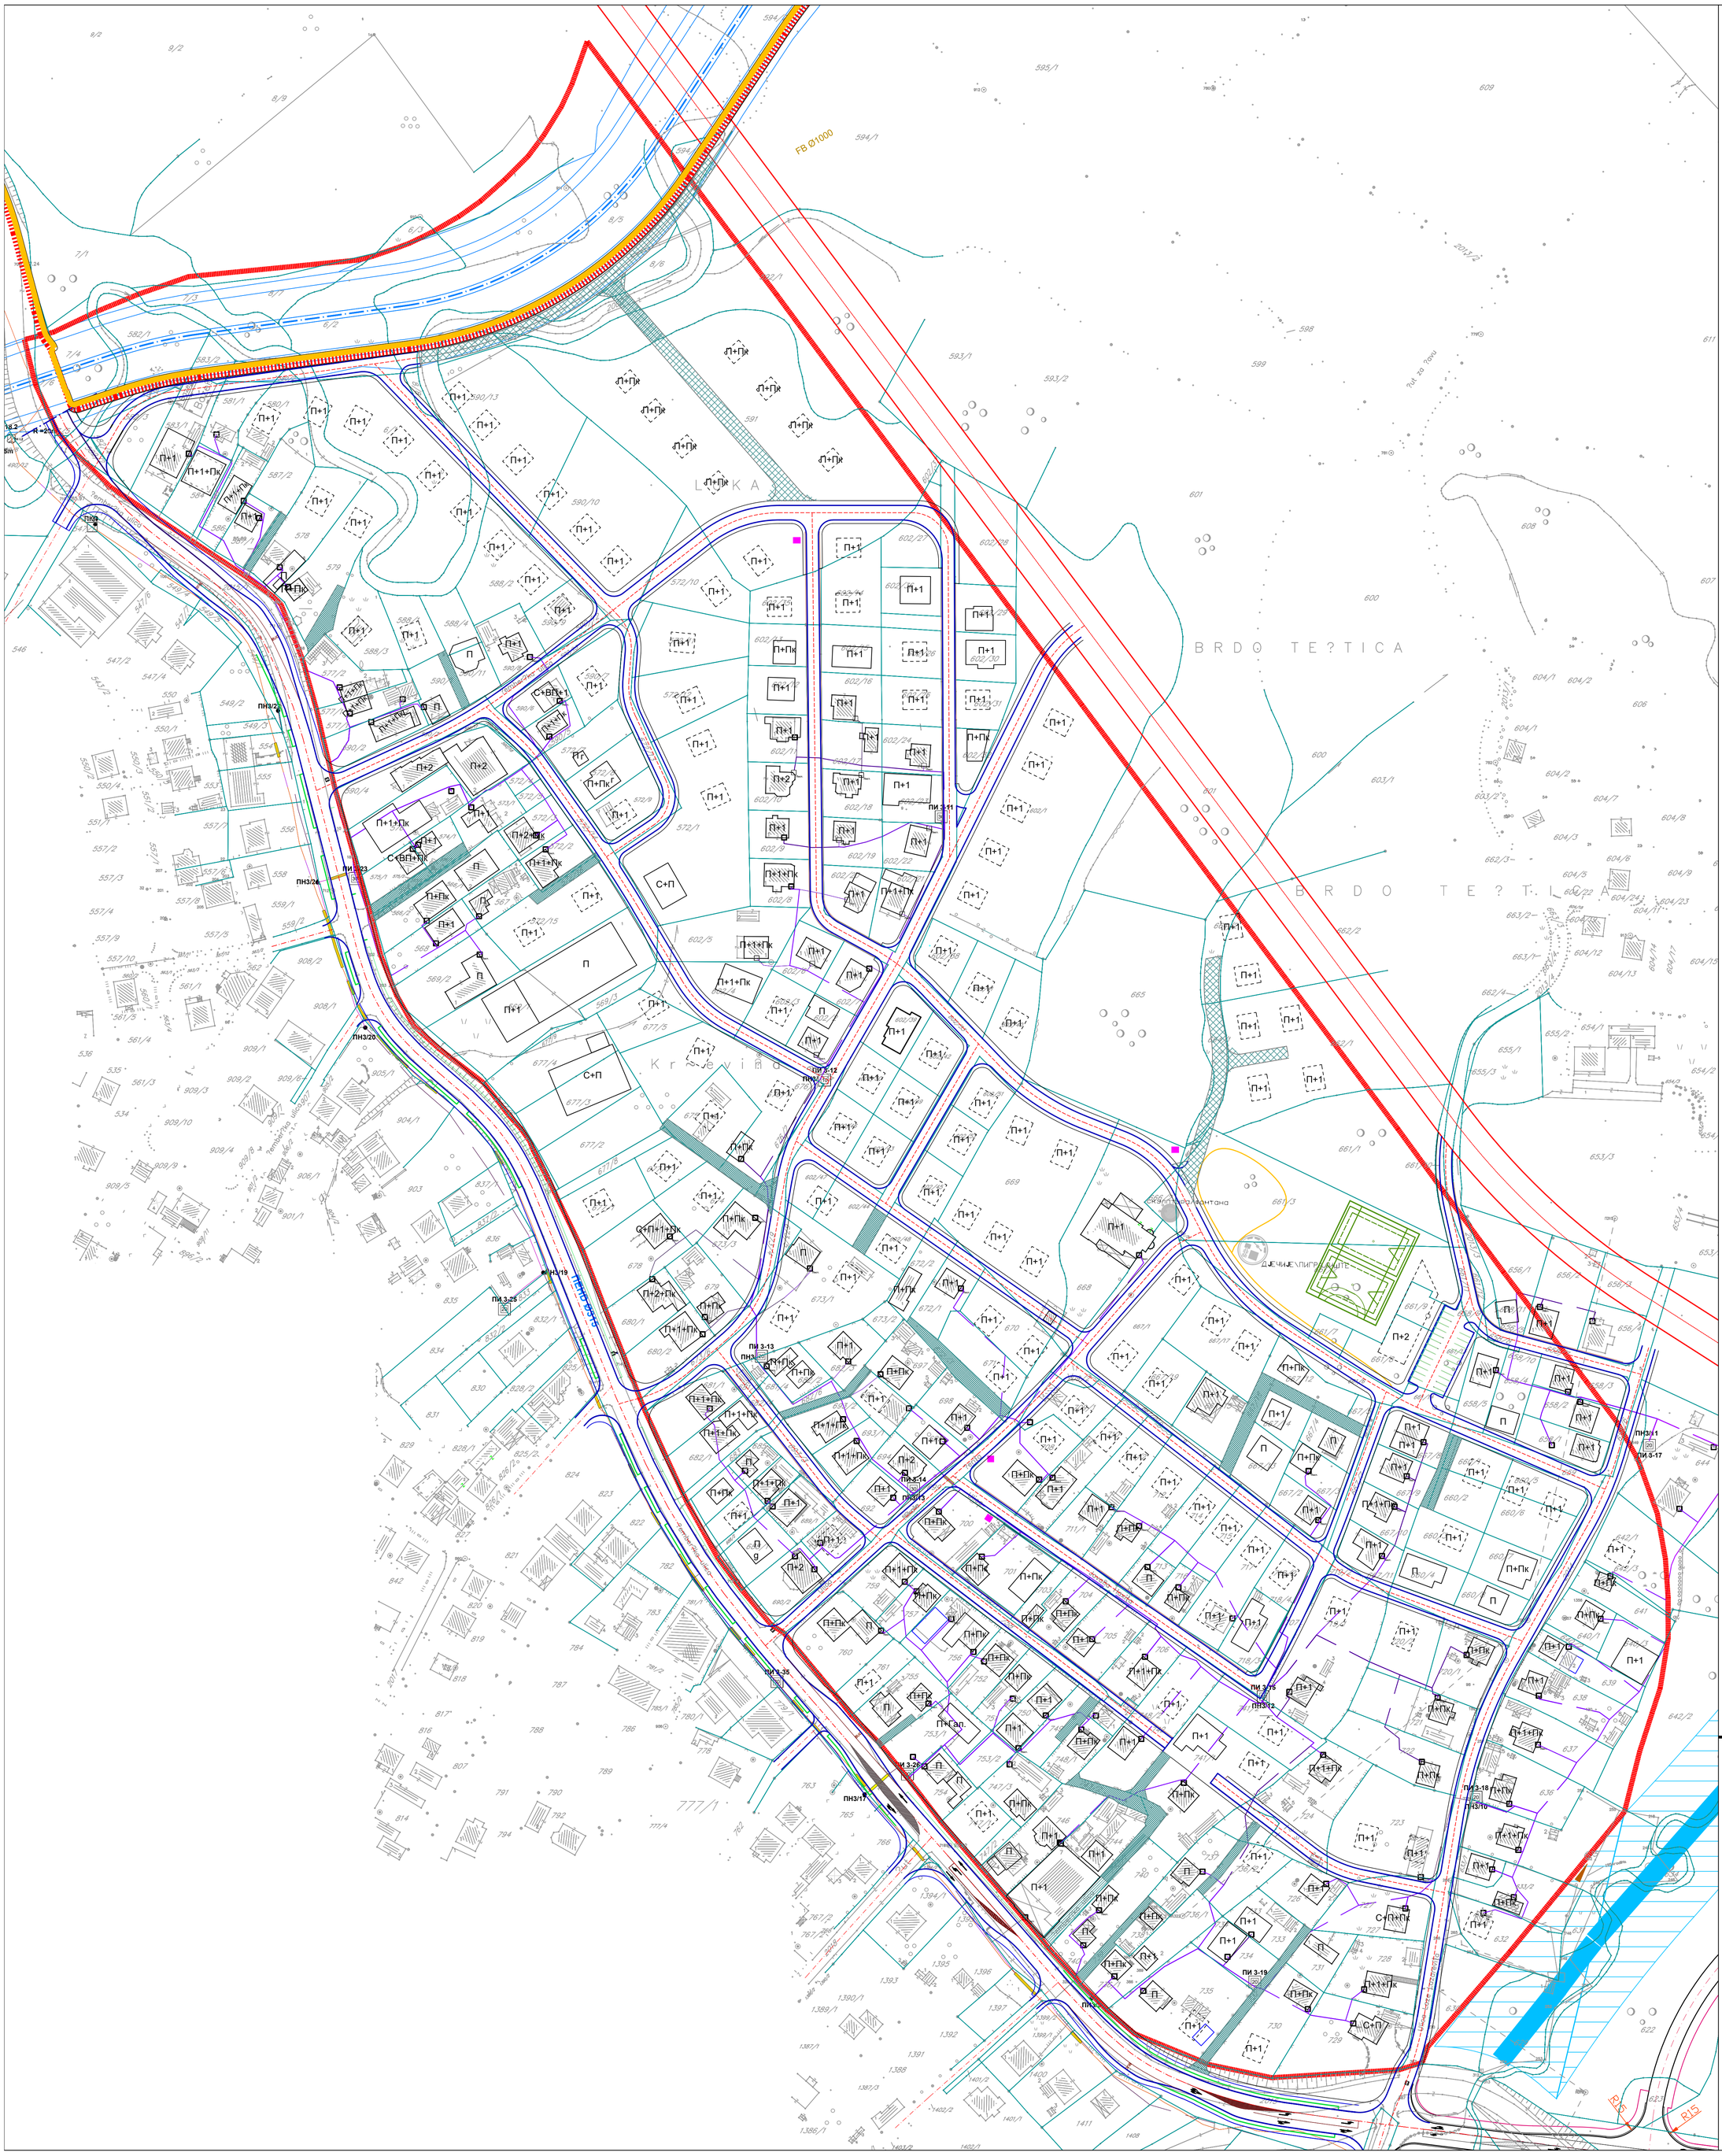

ЛЕГЕНДА:

- ГРАНИЦА ОБУХВАТА
- ПЛАНИРАНИ ОБЈЕКТИ
- ПОСТОЈЕЋИ ОБЈЕКТИ
- ПЈЕШАЧКА СТАЗА/БИЦИКЛИСТИЧКА СТАЗА
- ГРАНИЦА ПЛАНИРАНИХ ПАРЦЕЛА
- САОБРАЋАЈНИЦА
- ПРИСТУП ПАРЦЕЛИ
- РЕГУЛАЦИЈА ВОДОТОКА
- РЕГУЛАЦИЈА ВОДОТОКА (УСПОСТАВЉЕНА)
- ОЗНАКА ЗА ТС 10/04 кВ

ЕЛЕМЕНТИ ТЕЛЕКОМУНИКАЦИОНЕ ИНФРАСТРУКТУРЕ

- ТЦГ КАБЛОВСКИ РАЗВОД
- ТЦГ ЦИЈЕВ ПОСТОЈЕЋА
- ПИ ТЦГ ИЗВОД ПОСТОЈЕЋИ
- ТЦГ ПРИКЉУЧАК
- ПО ТЦГ НАСТАВАК ПОСТОЈЕЋИ
- ТЦГ КАБЛОВСКА ОПТИКА

ОЗНАКЕ

- П+1+Пк СПРАТНОСТ ОБЈЕКАТА
- xxx/x БРОЈ К.Ч. (x=број)
- ГРАНИЦА КАТАСТАРСКЕ ЧЕСТИЦЕ
- ПОСТОЈЕЋИ ОБЈЕКТИ ЗА КОЈЕ НИЈЕ БИЛО МО УТВРДИТИ ТАЧАН ПОЛОЖАЈ И ДИМЕНЗИЈУ

НОСИЛАЦ ПРИПРЕМЕ:

БОСНА И ХЕРЦЕГОВИНА
БРЧКО ДИСТРИКТ
БОСНЕ И ХЕРЦЕГОВИНЕ
ВЛАДА БРЧКО ДИСТРИКТА
ОДЈЕЉЕЊЕ ЗА ПРОСТОРНО ПЛАНИРАЊЕ И ИМОВИНСКО-ПРАВНЕ ПОСЛОВЕ
Булевар Митра Т. Трифунића Дејтона бр.1, 76100 Брчко дистрикт БиХ
www.bdcentar.net
Фејсал Мујић - Тел/факс: 049/ 202 - 000, Фејсал Мујић - Тел/факс: 049/ 202 - 000

BOSNA I HERCEGOVINA
BRČKO DISTRIKT
BOSNE I HERCEGOVINE
VLADA BRČKO DISTRIKTA
ODJELJENJE ZA PROSTORNO PLANIRANJE I IMOVINSKO-PRAVNE POSLOVE

НОСИЛАЦ ИЗРАДЕ:

ZAVOD ZA PLANIRANJE, PROJEKTOVANJE I RAZVOJ
Brčko distrikta BIH

ЗАВОД ЗА ПЛАНИРАЊЕ, ПРОЈЕКТОВАЊЕ И РАЗВОЈ
Брчко дистрикта БиХ

Lučka 2, 76100 Brčko distrikt BiH - www.zavod.ba - Tel: +387 49 580 950 - mail: info@zavod.ba
Лучка 2, 76100 Брчко дистрикт БиХ - www.zavod.ba - Тел.+387 49 580 950 - мејл: info@zavod.ba

ПЛАНСКИ ДОКУМЕНТ:
РЕГУЛАЦИОНИ ПЛАН ДИЈЕЛА СТАМБЕНОГ НАСЕЉА **"БРЕЗИК I"** У БРЧКОМ

КАРТА:
ПЛАН ТЕЛЕКОМУНИКАЦИЈА

ФАЗА: НАЦРТ ПЛАНА
ШИФРА: 05-81/22
МЈЕРИЛО: 1:1500
БРОЈ ЛИСТА: 11

ДИРЕКТОР:
ЗЛАТКО ЈАШАРЕВИЋ, дипл.оец

М.П.

ДАТУМ ИЗРАДЕ:
АПРИЛ 2025. ГОДИНЕ