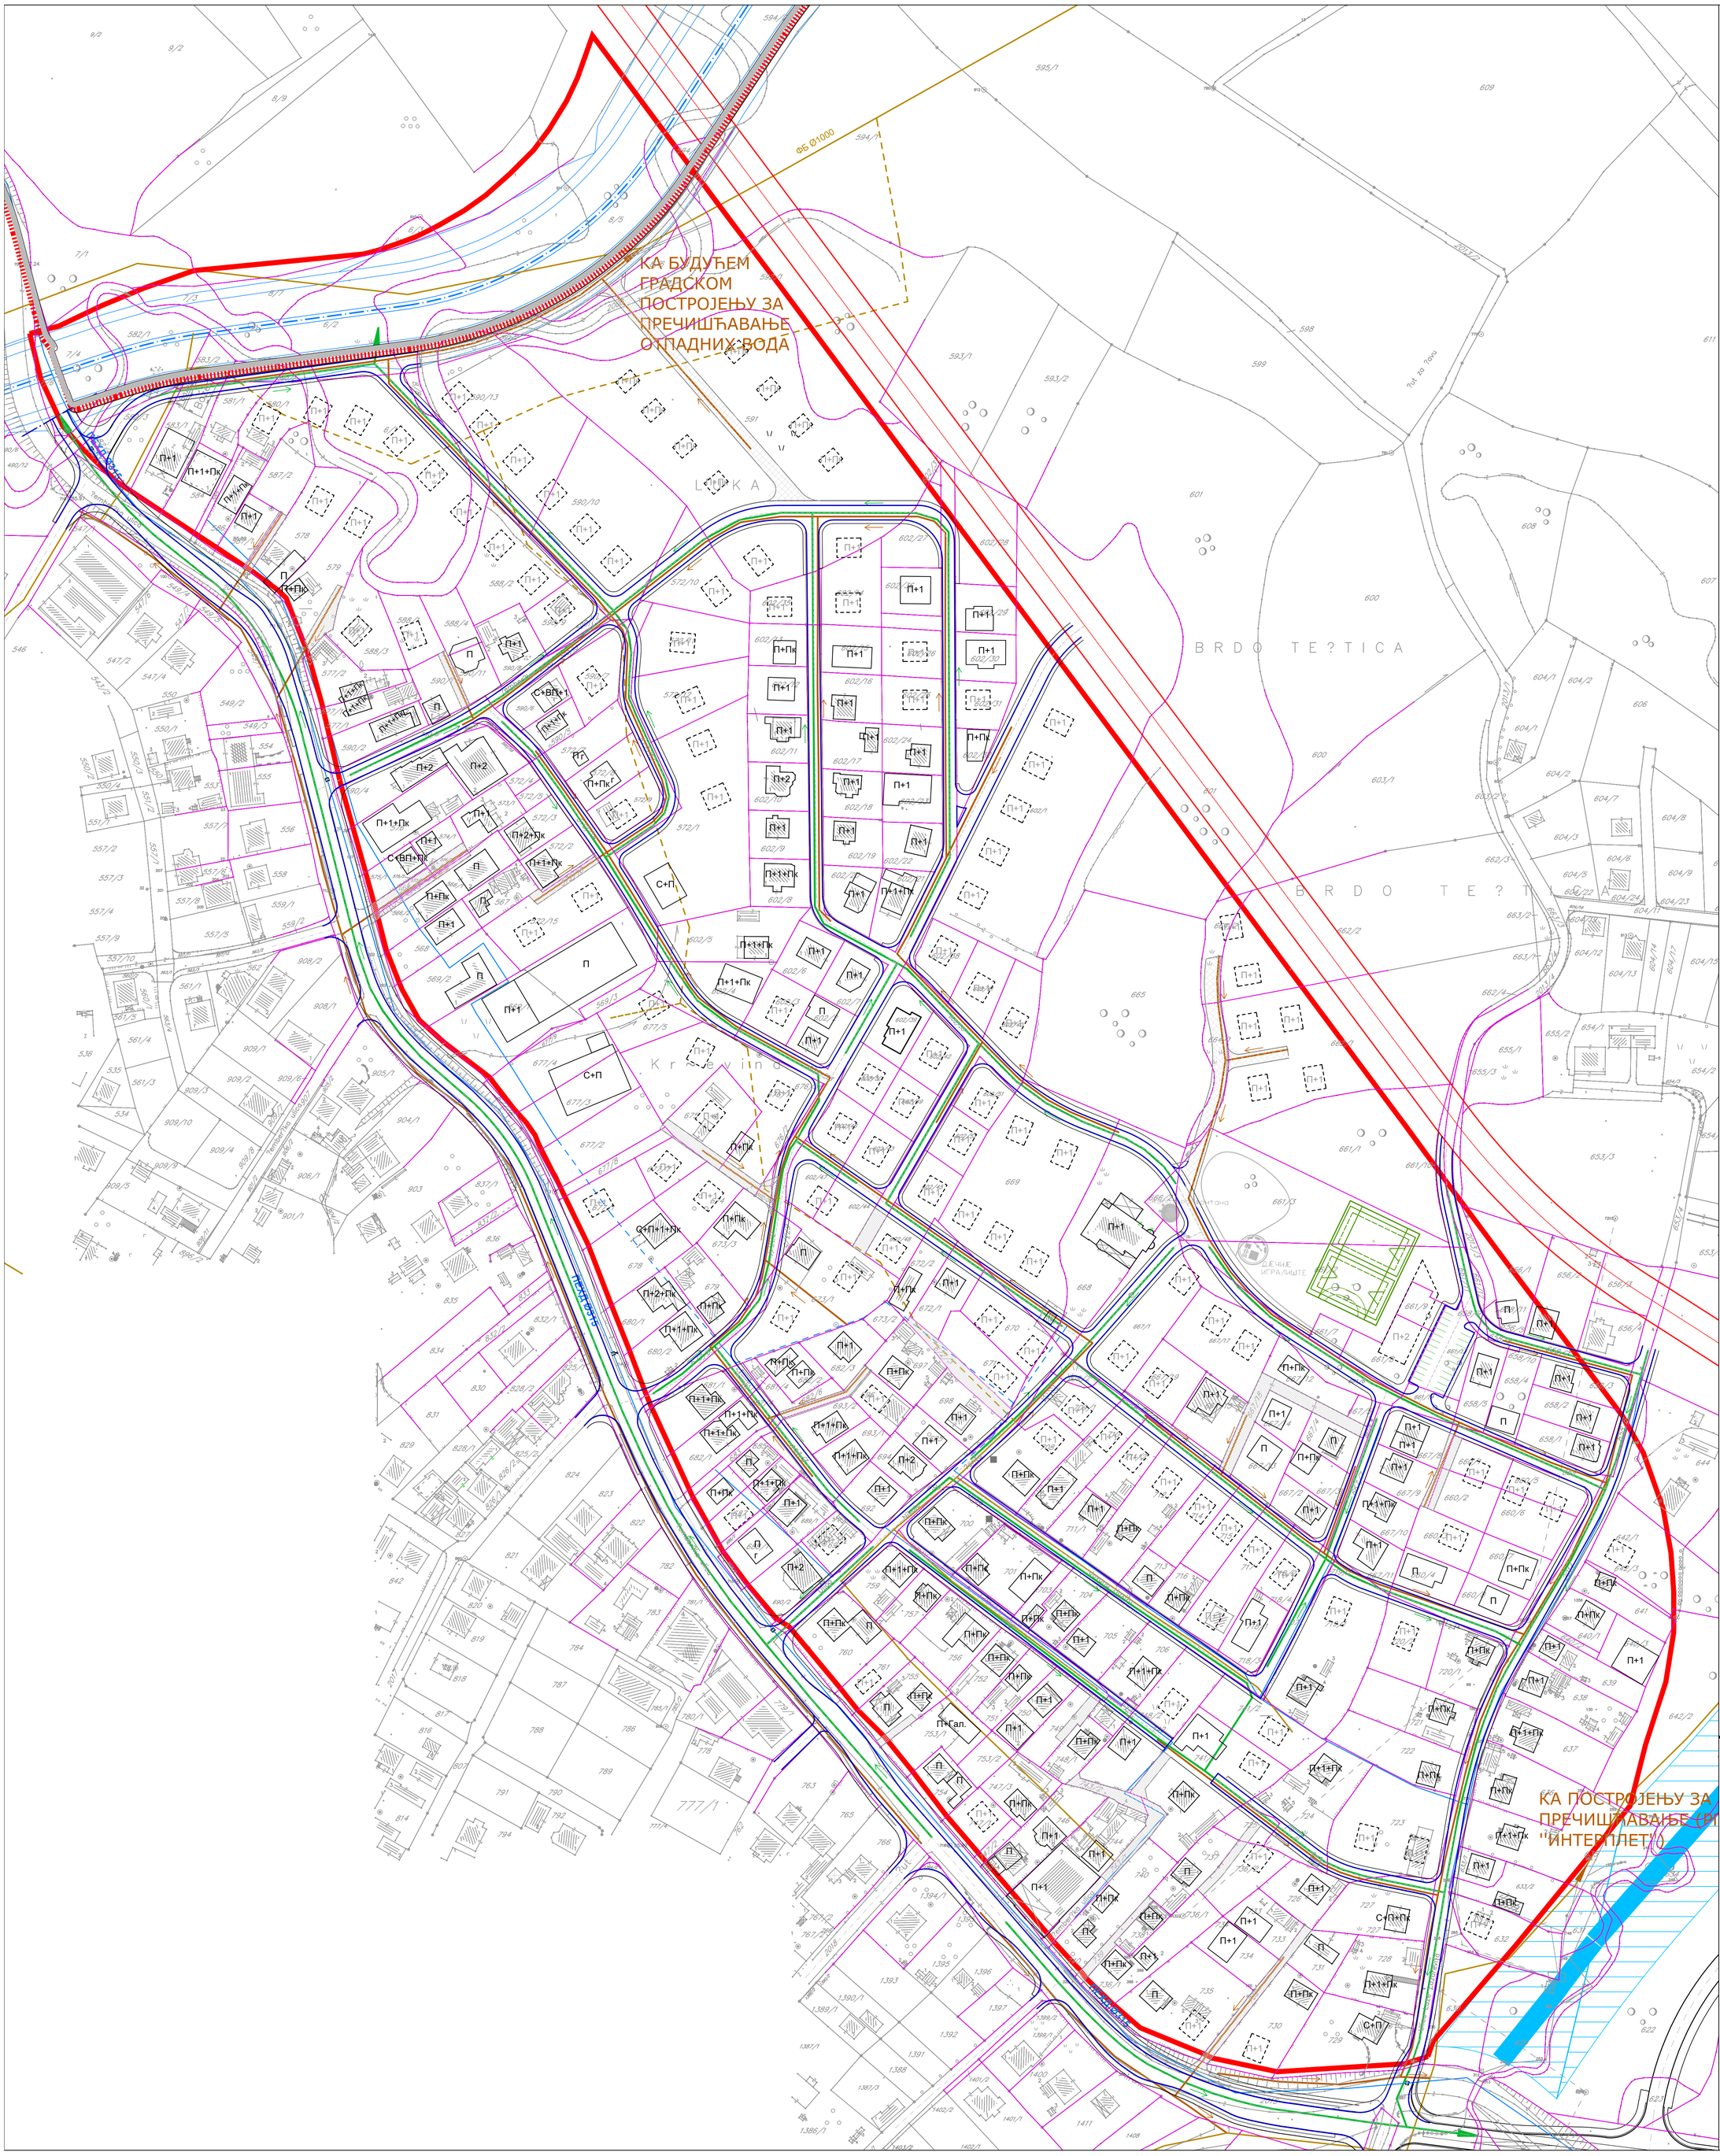

ЛЕГЕНДА:

- ГРАНИЦА ОБУХВАТА
- ПЛАНИРАНИ ОБЈЕКТИ
- ПОСТОЈЕЋИ ОБЈЕКТИ
- ПЈЕШАЧКА СТАЗА/БИЦИКЛИСТИЧКА СТАЗА
- САОБРАЋАЈ
- ГРАНИЦА ТРОТОАРА
- ПРИСТУП ПАРЦЕЛИ
- РЕГУЛАЦИЈА ВОДОТОКА

ЕЛЕМЕНТИ КОМУНАЛНЕ ИНФРАСТРУКТУРЕ

- ПОСТОЈЕЋА КАНАЛИЗАЦИЈА
- ПОСТОЈЕЋИ ВОДОВОД
- ПОСТОЈЕЋА КАНАЛИЗ. КОЈА СЕ ИЗМИЈЕШТА/
- ПОСТОЈЕЋИ ВОДОВОД КОЈИ СЕ ИЗМИЈЕШТА/
- ПЛАНИРАНА ФЕКАЛНА КАНАЛИЗАЦИЈА
- ПЛАНИРАНА ОБОРИНСКА КАНАЛИЗАЦИЈА
- ПЛАНИРАНА ВОДОВОДНА МРЕЖА

ОЗНАКЕ

- П+1+Пк — СПРАТНОСТ ОБЈЕКАТА
- xxx/x — БРОЈ К.Ч. (x=број)
- ГРАНИЦА КАТАСТАРСКЕ ЧЕСТИЦЕ
- Г — ПОСТОЈЕЋИ ОБЈЕКТИ ЗА КОЈЕ НИЈЕ БИЛО МОГ УТВРДИТИ ТАЧАН ПОЛОЖАЈ И ДИМЕНЗИЈУ

НОСИЛАЦ ПРИПРЕМЕ:

Босна и Херцеговина
БРЧКО ДИСТРИКТ
Босна и Херцеговина
ВЛАДА БРЧКО ДИСТРИКТА
ОДЈЕЉЕЊЕ ЗА ПРОСТОРНО ПЛАНИРАЊЕ И ИМОВИНСКО ПРАВНЕ ПОСЛОВЕ

Bosna i Hercegovina
BRČKO DISTRIKT
Bosna i Hercegovina
VLADA BRČKO DISTRIKTA
ODJELJENJE ZA PROSTORNO PLANIRANJE I IMOVINSKO PRAVNE POSLOVE

www.bdcentral.net

Трговачка обала 4 - Трговачка обала бб(Стара касарна) - 88000 Брчко, Босна и Херцеговина
Tel/fax: +387 (049) 217 - 217, Фиксни: +387 (049) 216-000, Tel/fax: +387 (049) 217 - 217, Fix: +387 (049) 216-000

НОСИЛАЦ ИЗРАДЕ:

ZAVOD ZA PLANIRANJE, PROJEKTOVANJE I RAZVOJ
Brčko distrikta BIH

ЗАВОД ЗА ПЛАНИРАЊЕ, ПРОЈЕКТОВАЊЕ И РАЗВОЈ
Брчко дистрикта БиХ

Lučka 2, 76100 Brčko distrikt BiH - www.zavod.ba - Tel: +387 49 580 950 - mail: info@zavod.ba
Лучка 2, 76100 Брчко дистрикт БиХ - www.zavod.ba - Тел: +387 49 580 950 - мејл: info@zavod.ba

ПЛАНСКИ ДОКУМЕНТ:
РЕГУЛАЦИОНИ ПЛАН ДИЈЕЛА СТАМБЕНОГ НАСЕЉА **"БРЕЗИК I"** У БРЧКОМ

КАРТА:
ПЛАН КОМУНАЛНЕ ИНФРАСТРУКТУРЕ

ФАЗА: НАЦРТ ПЛАНА
ШИФРА: 05-81/22
МЈЕРИЛО: 1:1500
БРОЈ ЛИСТА: 12

ДИРЕКТОР:
ЗЛАТКО ЈАШАРЕВИЋ, дипл.оец **М.П.**

ДАТУМ ИЗРАДЕ:
АПРИЛ 2025. ГОДИНЕ