


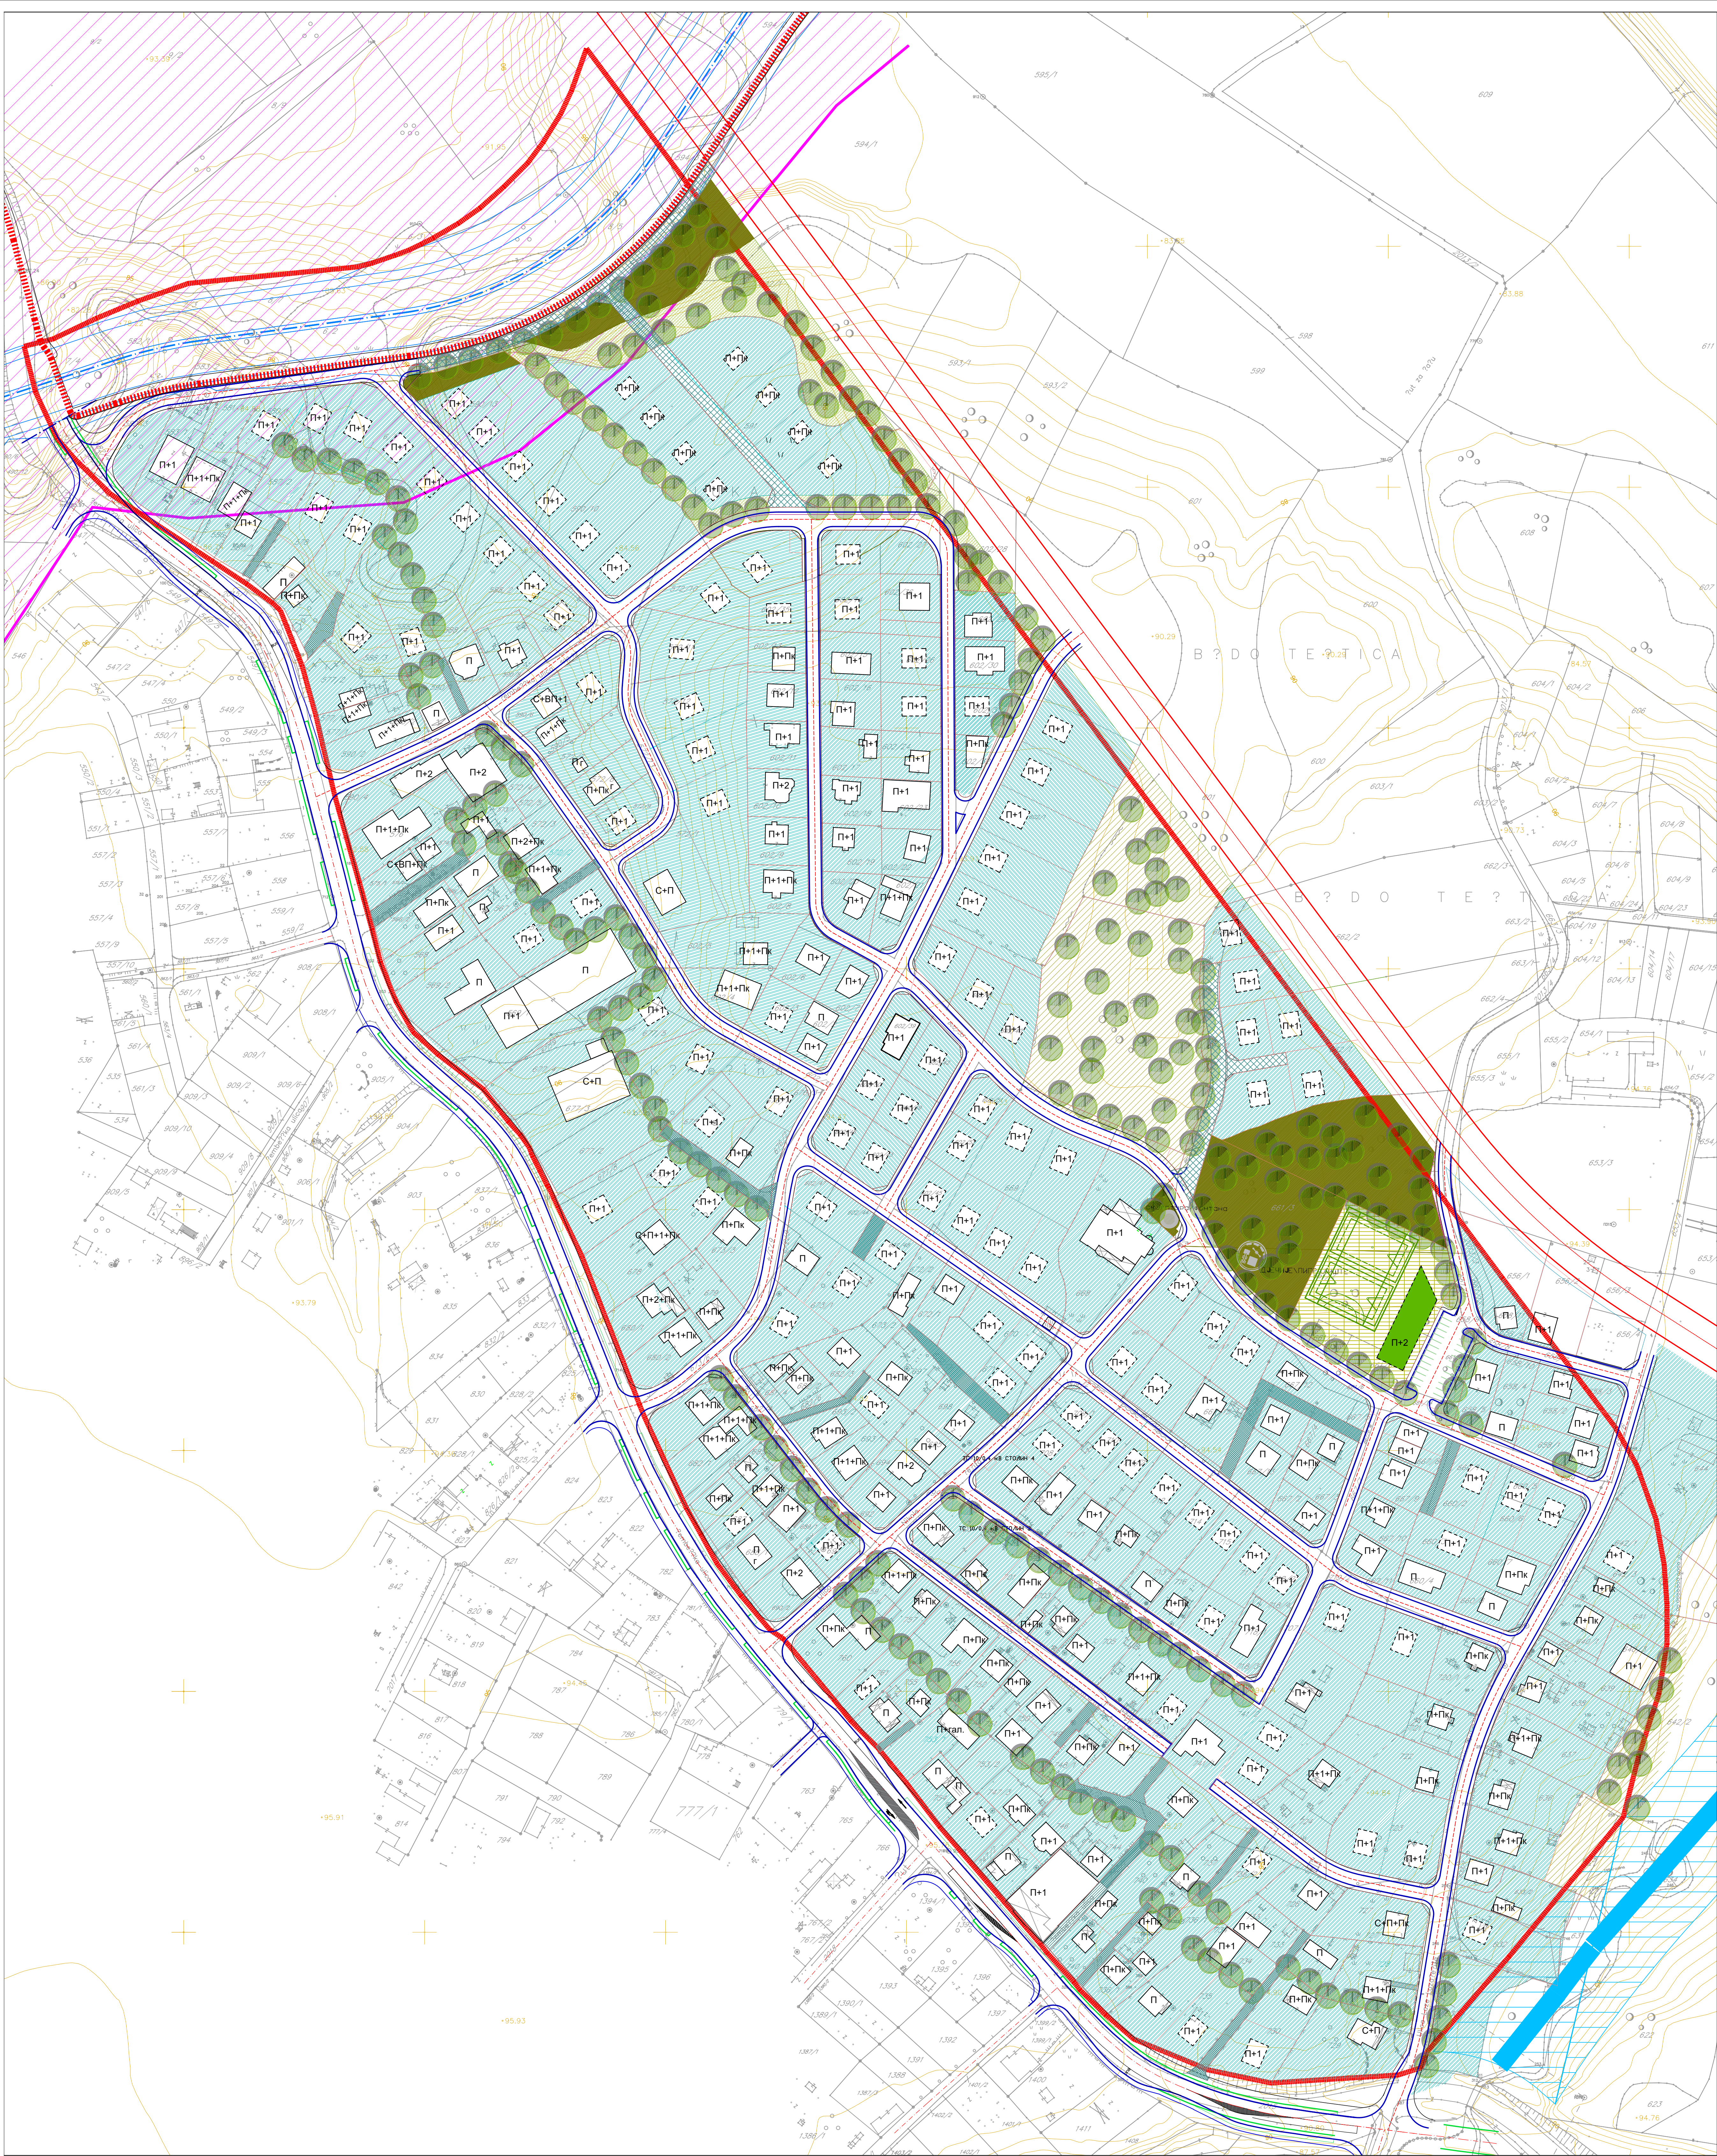

- ЛЕГЕНДА:**
- ГРАНИЦА ОБУХВАТА
 - ПЛАНИРАНИ ОБЈЕКТИ
 - ПОСТОЈЕЋИ ОБЈЕКТИ
 - ГРАНИЦА ПЛАНИРАНИХ ПАРЦЕЛА
 - ГРАНИЦА ПОСТОЈЕЋИХ ПАРЦЕЛА
 - САОБРАЋАЈ
 - ГРАНИЦА ТРОТОАРА
 - ИЗОХИПСЕ
 - ЕКСТЕЗИВНО ЗЕЛЕНИЛО
 - ЗЕЛЕНЕ ПОВРШИНЕ ПРИВАТНОГ КОРИШЋЕЊА
 - ЗЕЛЕНЕ ПОВРШИНЕ СПЕЦИЈАЛНИХ ЗАШТИТА
 - ШУМСКЕ ПОВРШИНЕ
 - ЈАВНЕ ЗЕЛЕНЕ ПОВРШИНЕ
 - ЗЕЛЕНЕ ПОВРШИНЕ СПЕЦИЈАЛНОГ КОРИШЋЕЊА
 - КОЛСКО-ПЕШАЧКИ ПРИЛАЗИ
 - УЖЕ УРБАНО ПОДРУЧЈЕ
 - РЕГУЛАЦИЈА ВОДОТОКА

- ОЗНАКЕ**
- xxx/x БРОЈ К.Ч. (x=број)
 - ГРАНИЦА КАТАСТАРСКЕ ЧЕСТИЦЕ
 - П+1+Пк СПРАТНОСТ ОБЈЕКТА

НОСИЛАЦ ПРИПРЕМЕ:

БЕЛОРУСИЈА
БРЕЖСКО ДИСТРИКТ
ВЛАДА БРЕЖСКОГ ДИСТРИКТА
ОПШТИНСКИ АДМИНИСТРАТИВНИ
ОДДЕЛ ЗА УРБАНИЗМ И ПРОЈЕКТИРАЊЕ

БЕЛОРУСИЈА
БРЕЖСКО ДИСТРИКТ
ВЛАДА БРЕЖСКОГ ДИСТРИКТА
ОПШТИНСКИ АДМИНИСТРАТИВНИ
ОДДЕЛ ЗА УРБАНИЗМ И ПРОЈЕКТИРАЊЕ

НОСИЛАЦ ИЗРАДЕ:

ЗАВОД ЗА ПЛАНИРАЊЕ,
ПРОЈЕКТИРАЊЕ И РАЗВОЈ
БРЕЖСКОГ ДИСТРИКТА

ЗАВОД ЗА ПЛАНИРАЊЕ,
ПРОЈЕКТИРАЊЕ И РАЗВОЈ
БРЕЖСКОГ ДИСТРИКТА

ПЛАНСКИ ДОКУМЕНТ:
РЕГУЛАЦИОНИ ПЛАН ДИЈЕЛА СТАМБЕНОГ
НАСЕЉА "БРЕЖИК I" У БРЕЖОМ

КАРТА:
ПЛАН ЗЕЛЕНИХ ПОВРШИНА

ФАЗА: НАЦРТ ПЛАНА
ШИФРА: 05-81/22
МЈЕРИЛО: 1:1500
БРОЈ ЛИСТА: 13

ДИРЕКТОР: ЗЛАТКО ЈАШАРЕВИЋ, дипл.оец **М.П.**

ДАТУМ ИЗРАДЕ:
АПРИЛ 2025. ГОДИНЕ