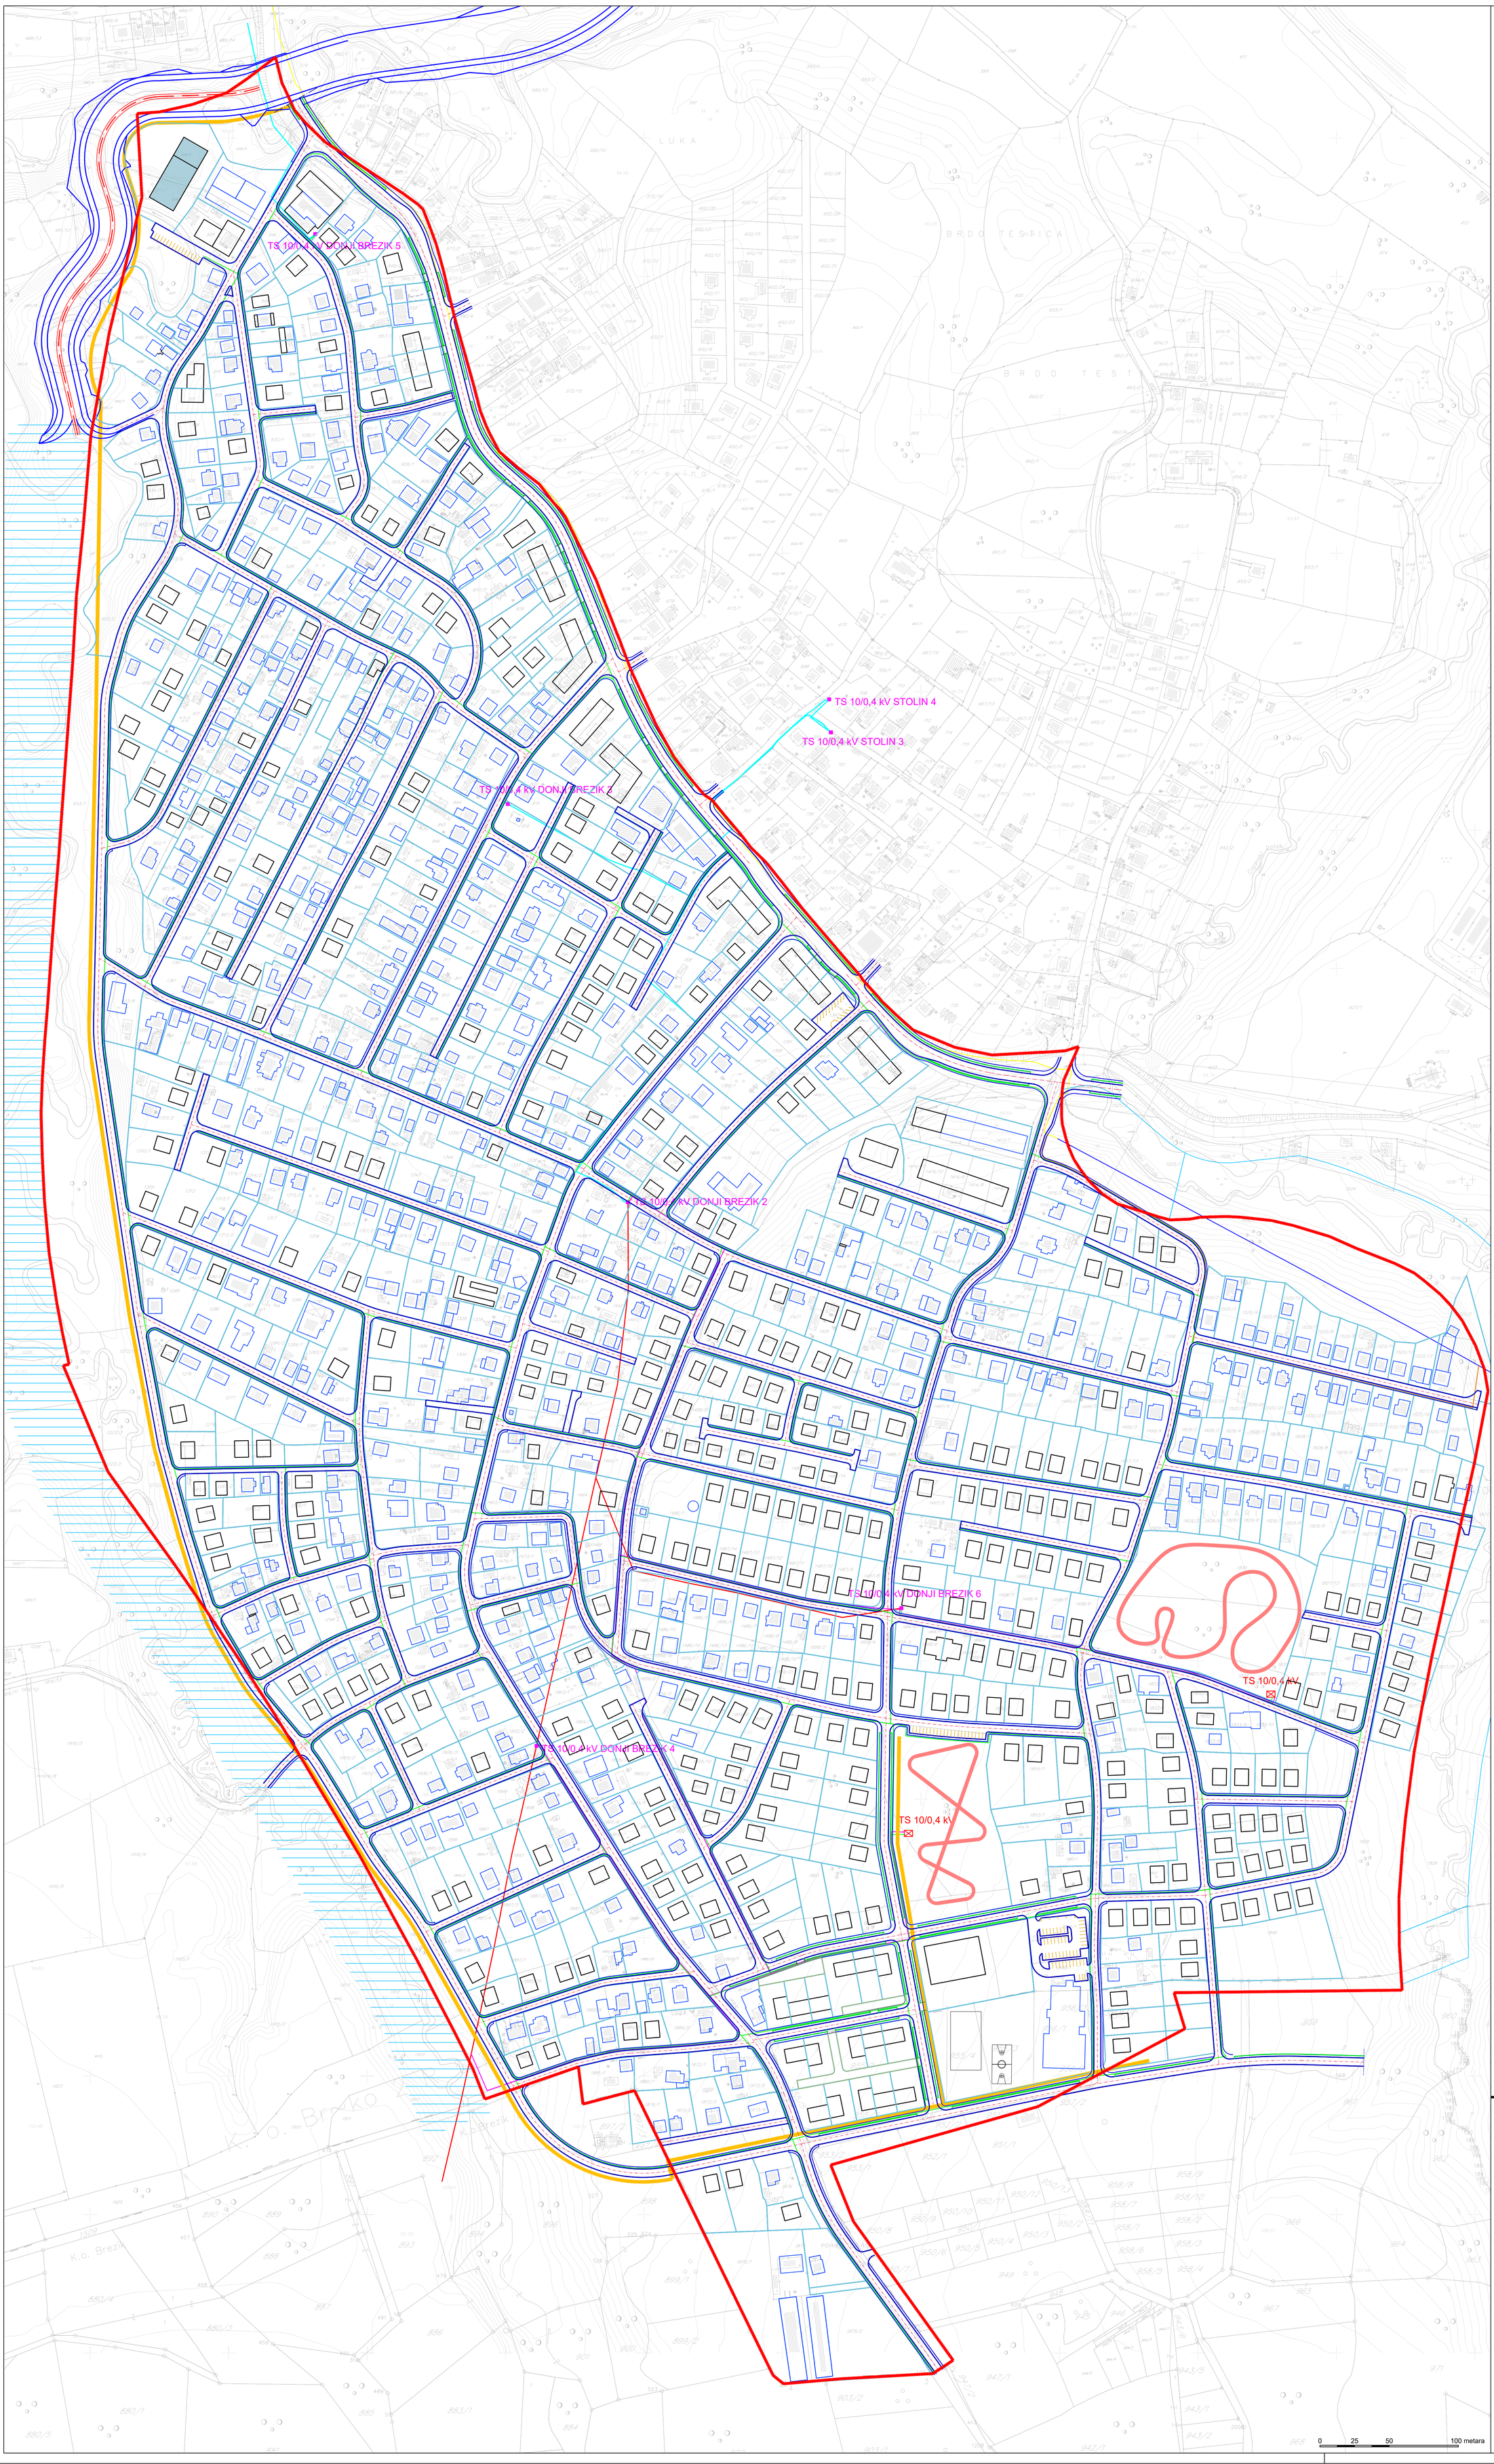


## LEGENDA:

- GRANICA OBUHVATA
- OBJEKTI KOJI SE ZADRŽAVAJU
- PLANIRANI OBJEKTI
- SAOBRAĆAJNICE
- GRANICA TROTOARA
- BICIKLISTIČKA STAZA
- TRIM STAZA

## ELEKTRO-ENERGETSKI OBJEKTI

- POSTOJEĆI DALEKOVOD 35kV - PODZEMNO
- POSTOJEĆI DALEKOVOD 35kV - NADZEMNO
- PLANIRANI DALEKOVOD 35kV - PODZEMNO
- POSTOJEĆI DALEKOVOD 10kV - PODZEMNO
- POSTOJEĆI DALEKOVOD 10kV - NADZEMNO
- PLANIRANI DALEKOVOD 10kV - PODZEMNO
- PLANIRANA TRASA NN MREŽE I JAVNE RASVJETE PODZEMNO
- POSTOJEĆA TS 10/0,4kV
- PLANIRANA TS 10/0,4kV

## OZNAKE

- P+1/I — SPRATNOST OBJEKTA/BONITET
- xxx/x — BROJ K.Č. (x=broj)
- GRANICA KATASTARSKE ČESTICE

**NOSILAC PRIPREME:**

Босна и Херцеговина
БРЧКО ДИСТРИКТ
Босне и Херцеговине
ВЛАДА БРЧКО ДИСТРИКТА
ОДЈЕЉЕЊЕ ЗА ПРОСТОРНО УЈЕЊАВАЊЕ И ИМОВИНСКО ПРАВНЕ ПОСЛОВЕ
Трговачка бб, 76100 Брчко дистрикт БиХ
Тел./факс: 049 700 817, Факс: 049 700 805

Bosna i Hercegovina
BRČKO DISTRIKT
Bosne i Hercegovine
VLADA BRČKO DISTRIKTA
ODJELJENJE ZA PROSTORNO PLANIRANJE I IMOVINSKO PRAVNE POSLOVE
Trgovačka bb, 76100 Brčko distrikt BiH
Tel./fax: 049 700 817, Fax: 049 700 805

www.bdcentral.net

**NOSILAC IZRADE:**

ZAVOD ZA PLANIRANJE, PROJEKTOVANJE I RAZVOJ
Brčko distrikta BIH

ЗАВОД ЗА ПЛАНИРАЊЕ, ПРОЈЕКТОВАЊЕ И РАЗВОЈ
Брчко дистрикта БиХ

Luka 2, 76100 Brčko distrikt BiH - www.zavod.ba - Tel: +387 49 580 950 - mail: info@zavod.ba
Лука 2, 76100 Брчко дистрикт БиХ - www.zavod.ba - Тел: +387 49 580 950 - мејл: info@zavod.ba

**PLANSKI DOKUMENT:**
IZMJENA REGULACIONOG PLANA DIJELA STAMBENOG NASELJA
**"BREZIK II"** U BRČKOM

**KARTA:**
ELEKTROENERGETSKA INFRASTRUKTURA

**FAZA:** NACRT PLANA
**ŠIFRA:** 05-80/22
**MJERILO:** 1:1500
**BROJ LISTA:** 12

**DIREKTOR:**
DEDEIĆ ISMET, dipl.ing.saobr. **M.P.**

**DATUM IZRADE:**
MART 2024.GODINE