


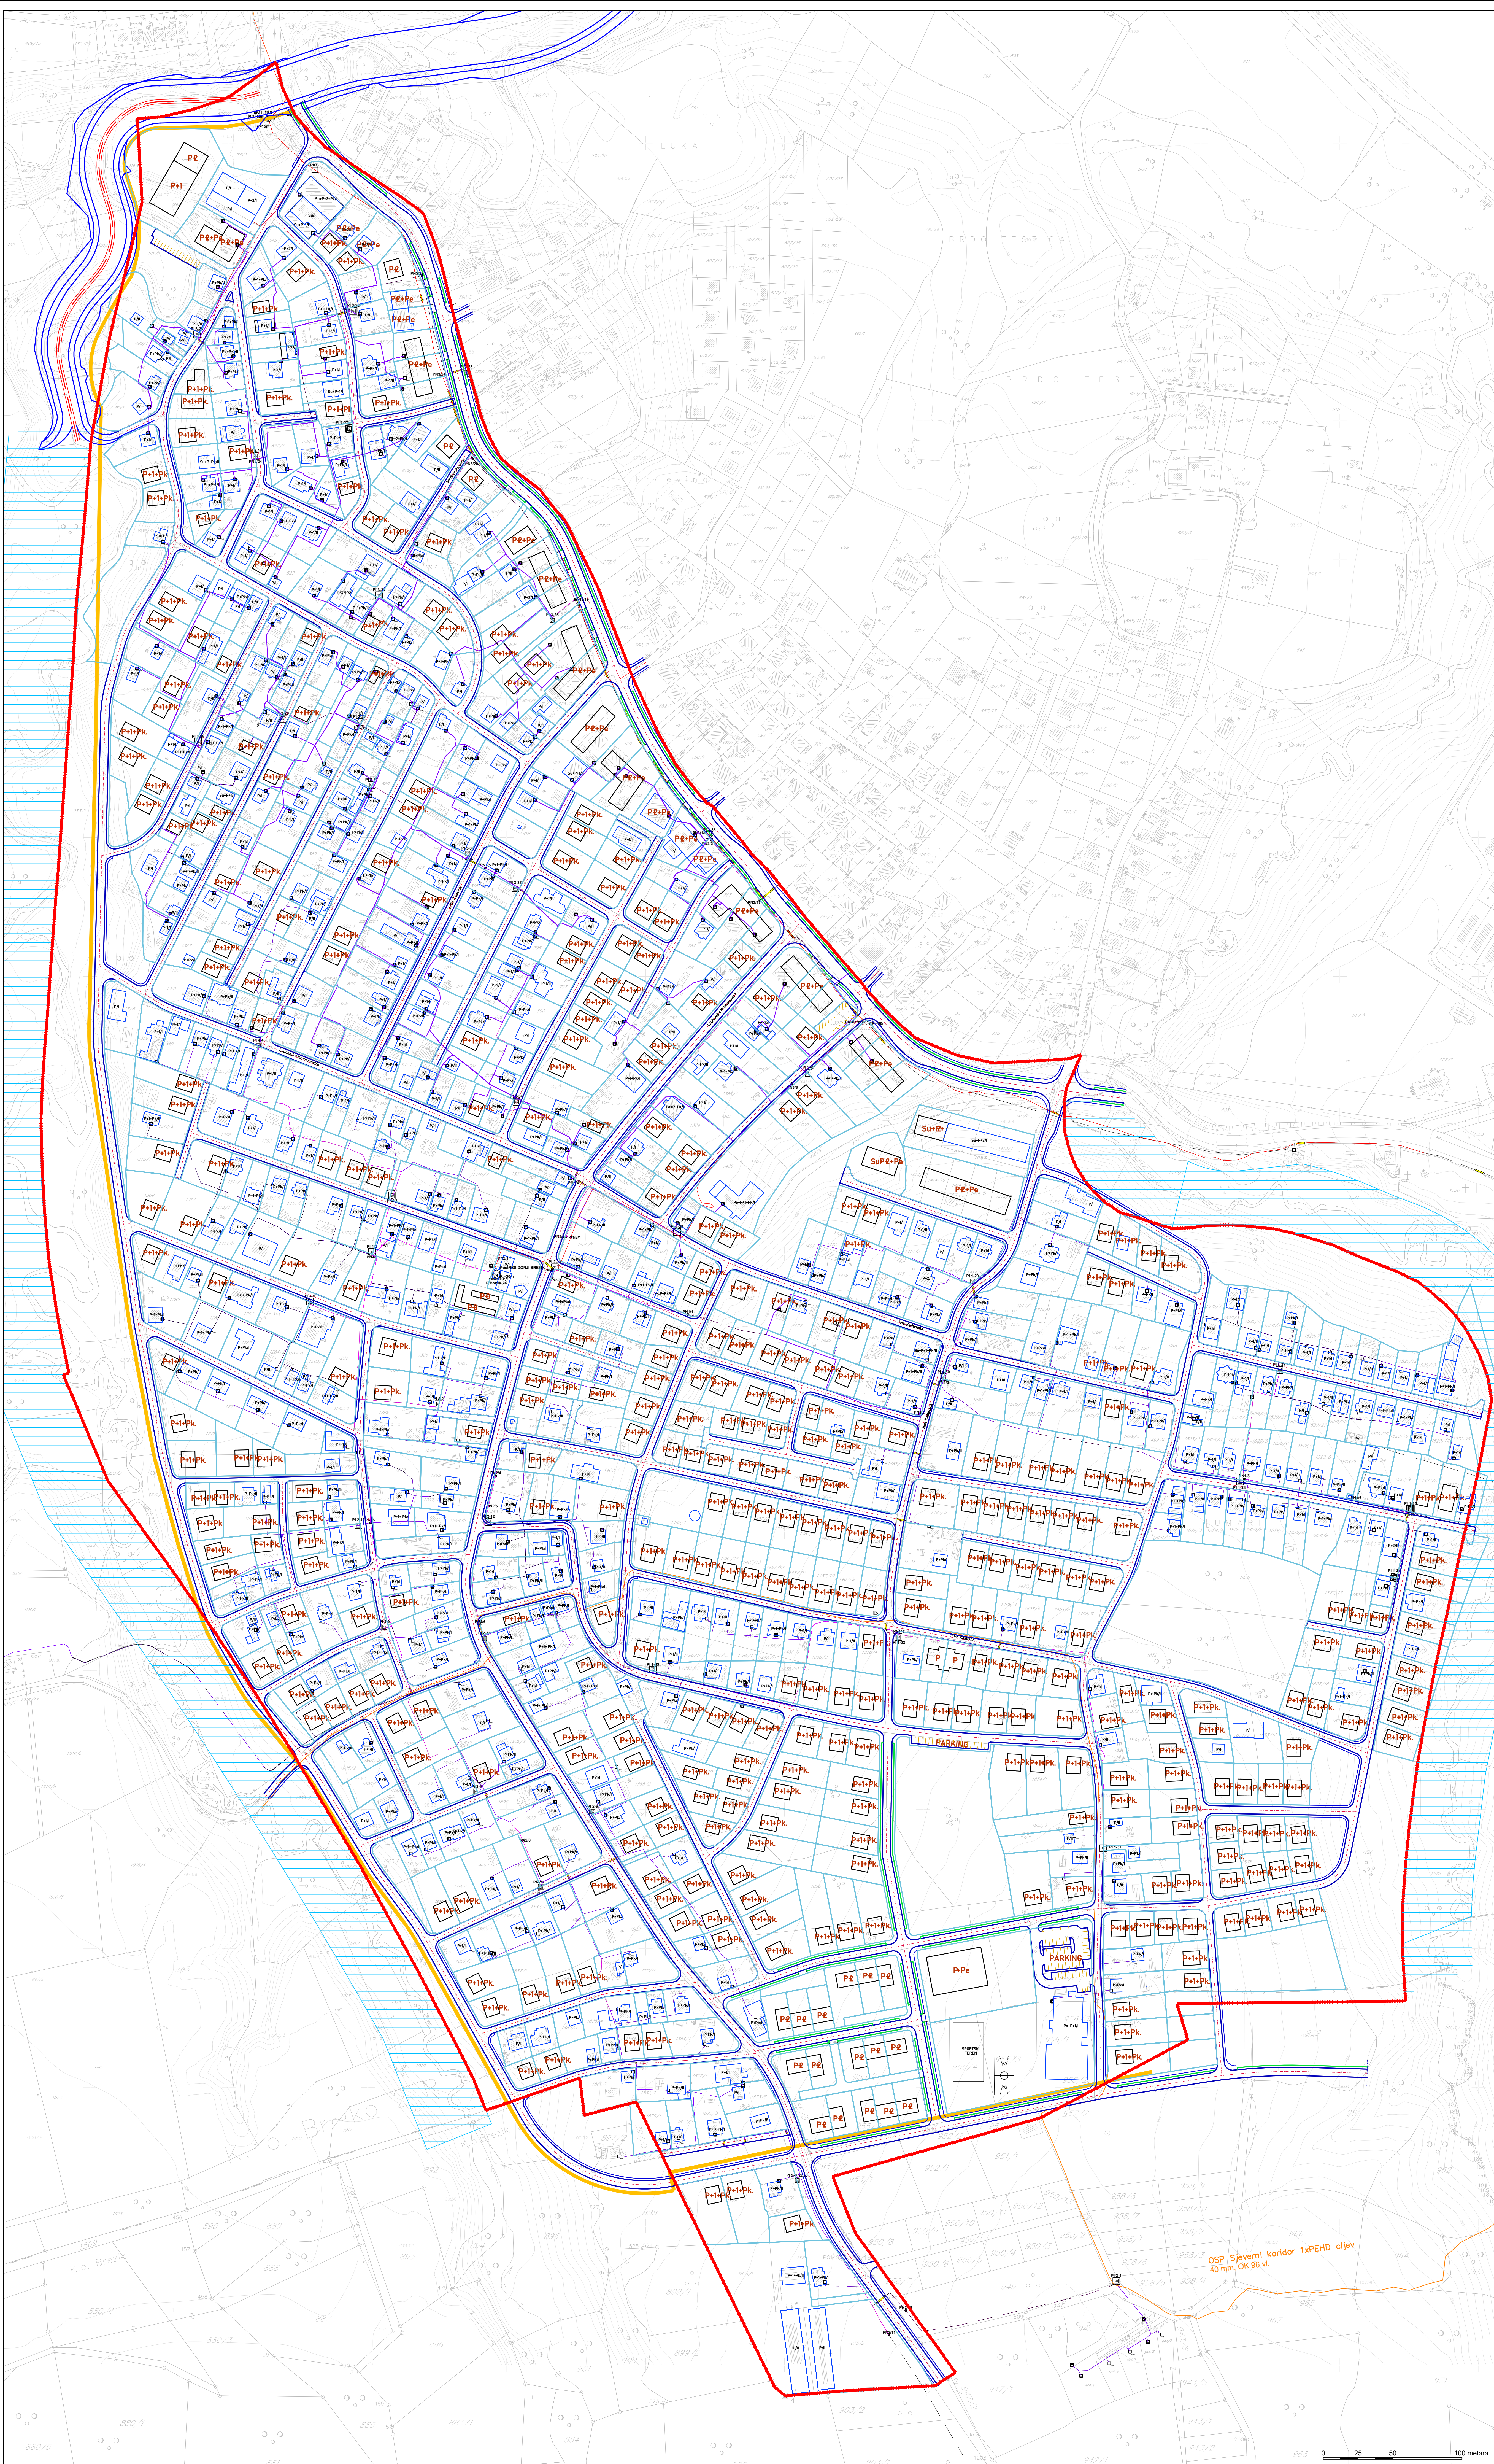

LEGENDA:

- GRANICA OBUHVATA
- OBJEKTI KOJI SE ZADRŽAVAJU
- PLANIRANI OBJEKTI
- SAOBRAĆAJNICE
- GRANICA TROTOARA
- BICIKLISTIČKA STAZA

TELEKOMUNIKACIJE

- TCG KABLOVSKI RAZVOD
- TCG PRIKLJUČAK
- TCG KABLAN_Pe POSTOJEĆI
- TCG CJEV POSTOJEĆA
- TCGGRASPOSTOJEĆA
- TCG KOMUNIKACIJA POSTOJEĆA
- TCG NASTAVAK POSTOJEĆI
- TCG KABLOVSKA OPTIKA

OZNAKE

- P+1/PK SPRATNOST OBJEKTA/BONITET
- XXX/X BROJ K.C. (u broju)
- GRANICA KATASTRARKE ČESTICE

NOSILAC PRIPREME:

BRČKO I BRESTOVICA
BRČKO DISTRIKT
BRESTOVICA
BRČKO DISTRIKT
BRESTOVICA
BRČKO DISTRIKT
BRESTOVICA

NOSILAC IZRADE:

IZVOD ZA PLANIRANJE
PROJEKTOVANJE I IZVOĐ
BROJ DOKUM. 001

ZAROD ZA PLANIRANJE
PROJEKTOVANJE I IZVOĐ
BROJ DOKUM. 001

PLANSKI DOKUMENT:

IZMJENA REGULACIONOG PLANA DJELO
STAMBENOG NASELJA
"BREŽIK II" U BRČKOM

KARTA:

TELEKOMUNIKACIONA INFRASTRUKTURA

FAZA: NACRT PLANA
ŠIFRA: 05-80/22
MJERILO: 1:1500
BROJ LISTA: 13

DIREKTOR:

DEDEIĆ ISMET, dipl.ing.saobr. M.P.

DATUM IZRADE:

MART 2024.GODINE