


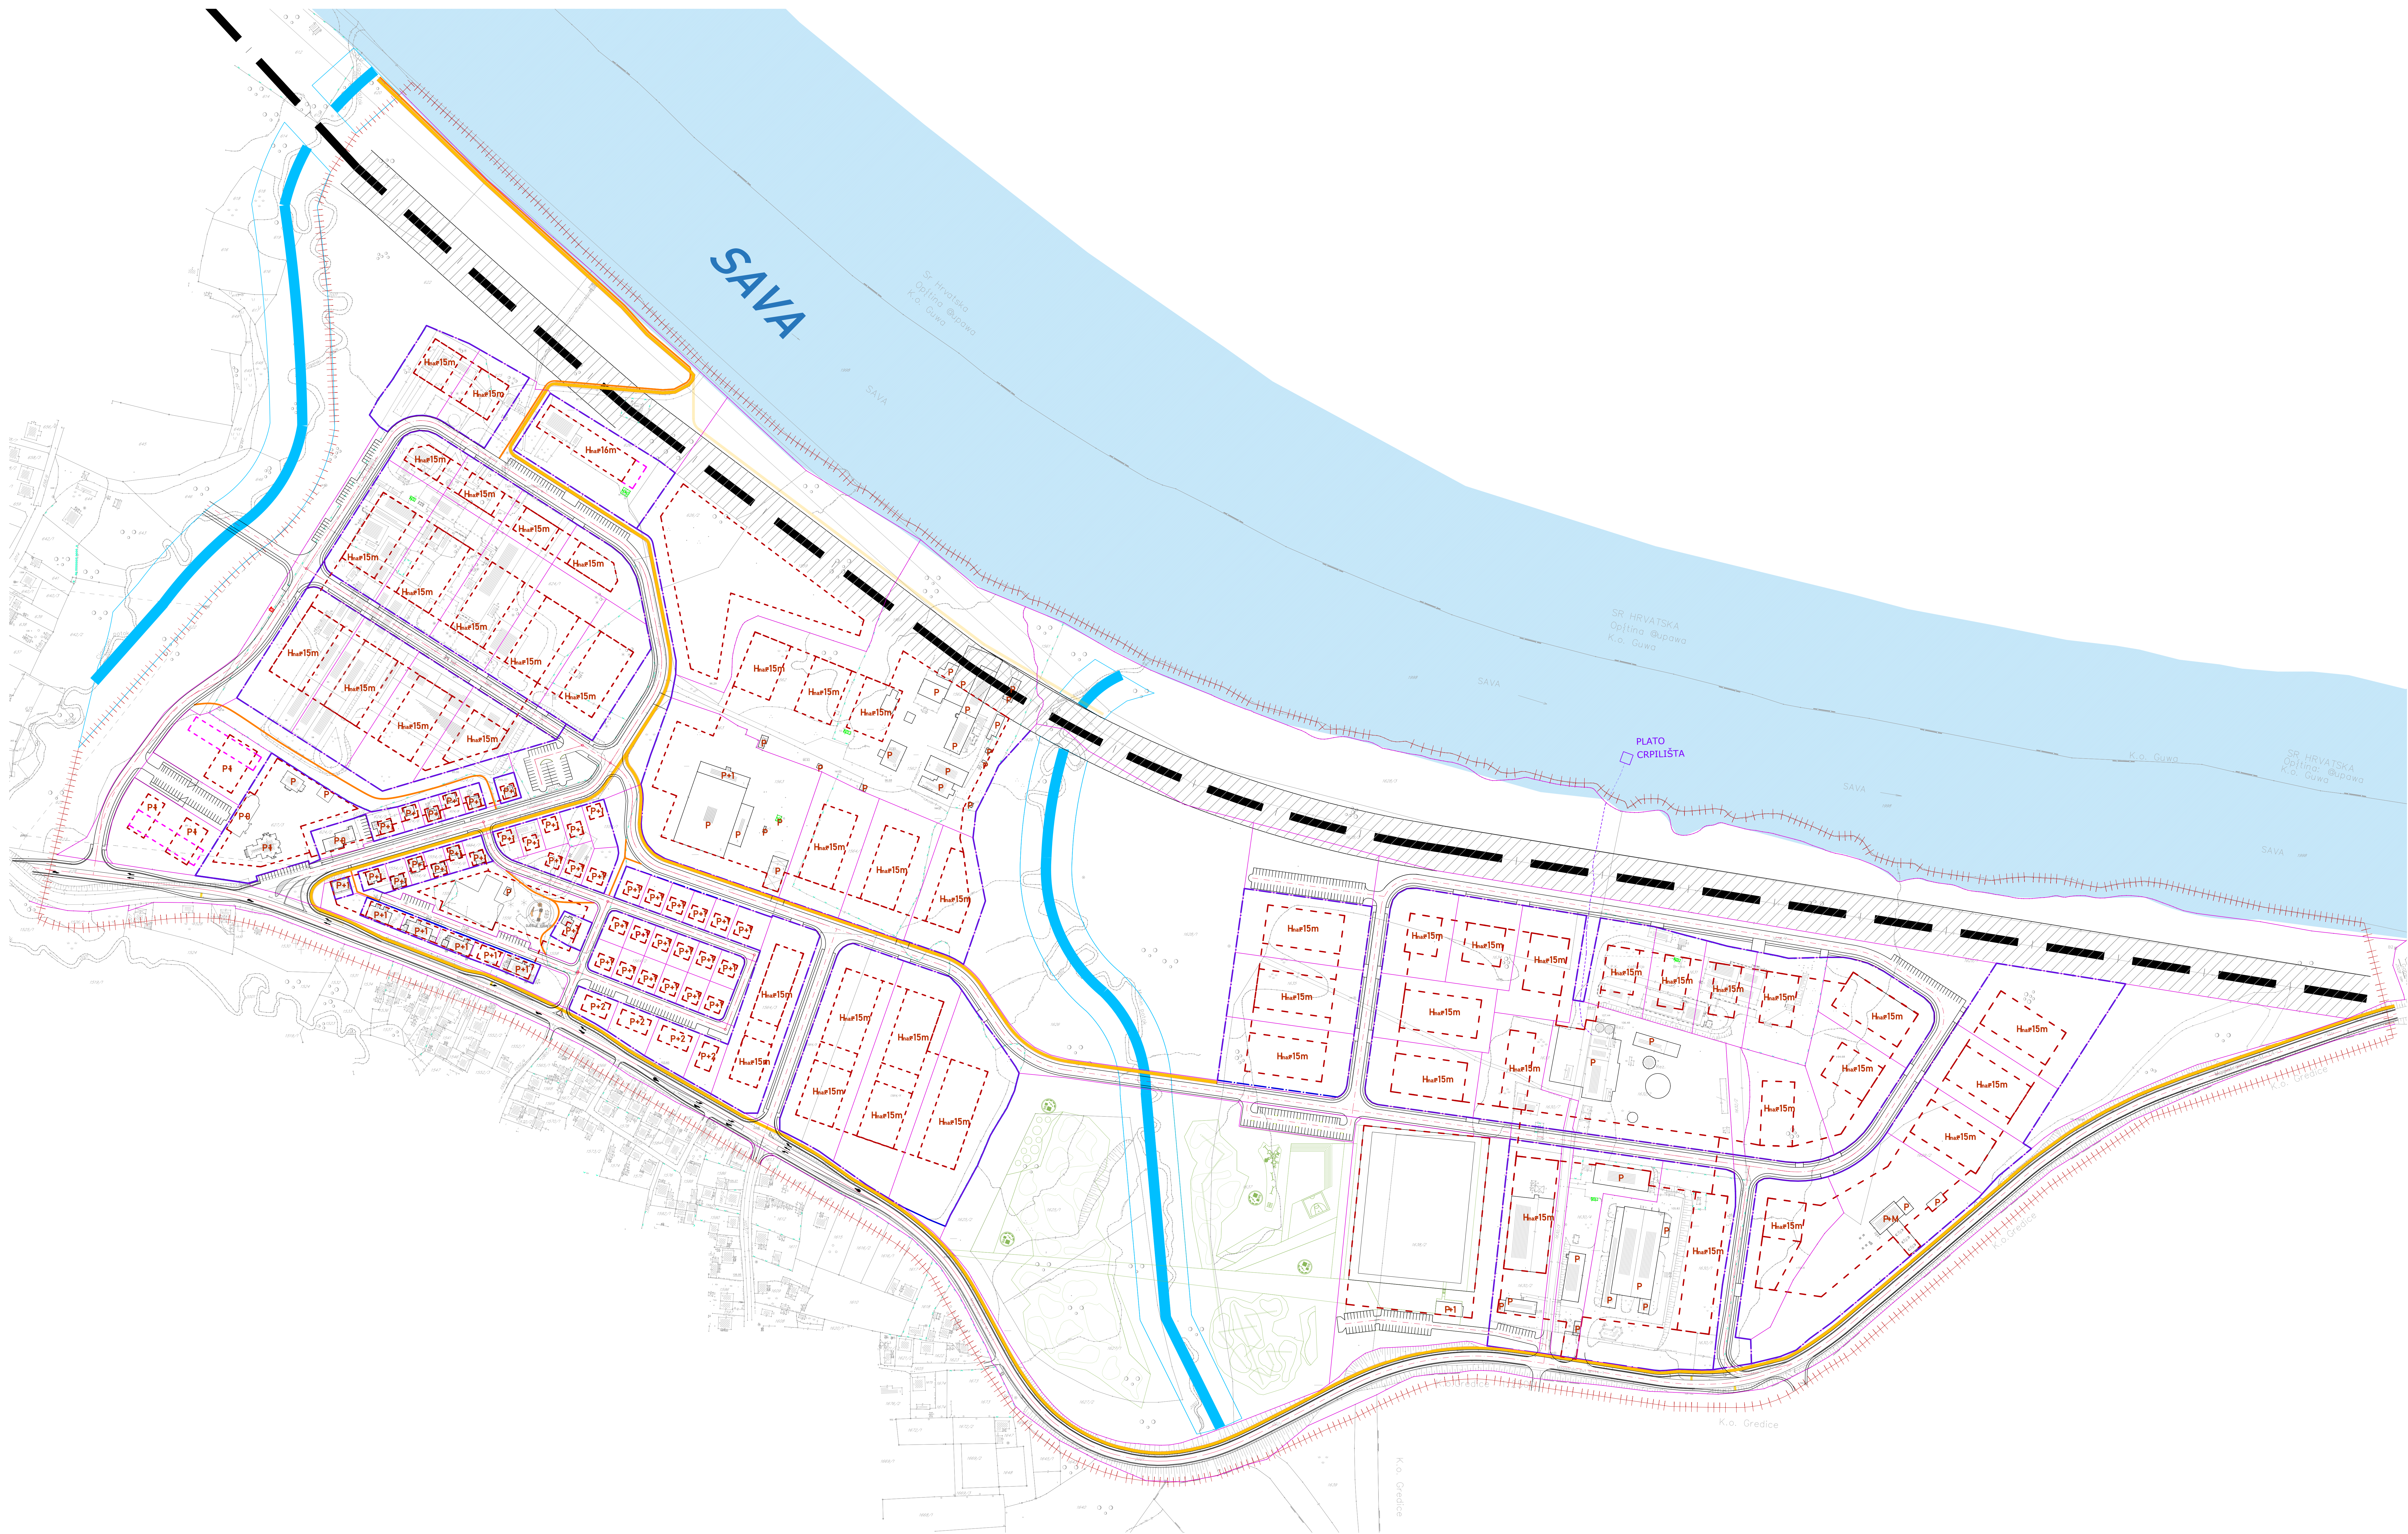

LEGENDA:


++++ GRANICA OBUHVATA

OBJEKTI

- REGULACIONA LINIJA
- GRADEVINSKA LINIJA OBJEKTA
- GRADEVINSKA LINIJA POSTOJEĆI OBJEKTA
- PLANIRANA PARCELACIJA
- JAVNE SAOBRAĆAONICE
- PJEŠAČKE STAZE
- BIONIZIRANE STAZE
- REGULACIJA VODOTOKA
- INDUSTRIJSKI KOLOSJEK SA ZAŠTITNIM POJASOM

OZNAKE

- P+1 SPRATNOST OBJEKTA
- XXXXXX BROJ K.C. (x-broj)
- GRANICA KATASTRARKE ČESTICE
- KOMUNALNI OBJEKTI

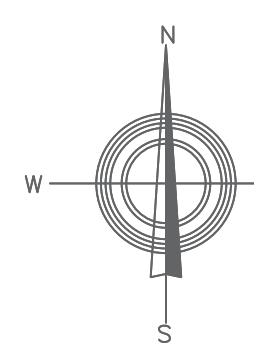

NOSILAC PRIPREME:

AGENCIJA ZA VEŠTAČENJE I PROJEKTOVANJE IZ OBLASTI GRAĐEVINARSTVA I INŽINJERINGA
BEOGRAD, ULICA KRALJEVIĆA MILUTINA 11
BEOGRAD, SRBIJA

NOSILAC IZRADE:

AGENCIJA ZA VEŠTAČENJE I PROJEKTOVANJE IZ OBLASTI GRAĐEVINARSTVA I INŽINJERINGA
BEOGRAD, ULICA KRALJEVIĆA MILUTINA 11
BEOGRAD, SRBIJA

PLANSKI DOKUMENT:

REGULACIONI PLAN "ZONA RADA I INDUSTRIJE
- INTERPLET" U BRČKO DISTRIKTU BIH

KARTA:

PLAN GRADEVINSKIH I REGULACIONIH LINIJA

FAZA: NACRT PLANA
ŠIFRA: 05-280/22 - RP
MJERILO: 1:1500
BROJ LISTA: 8

DIREKTOR:
DEDEIĆ ISMET, dipl.ing.saobr. M.P.

juli 2023.