



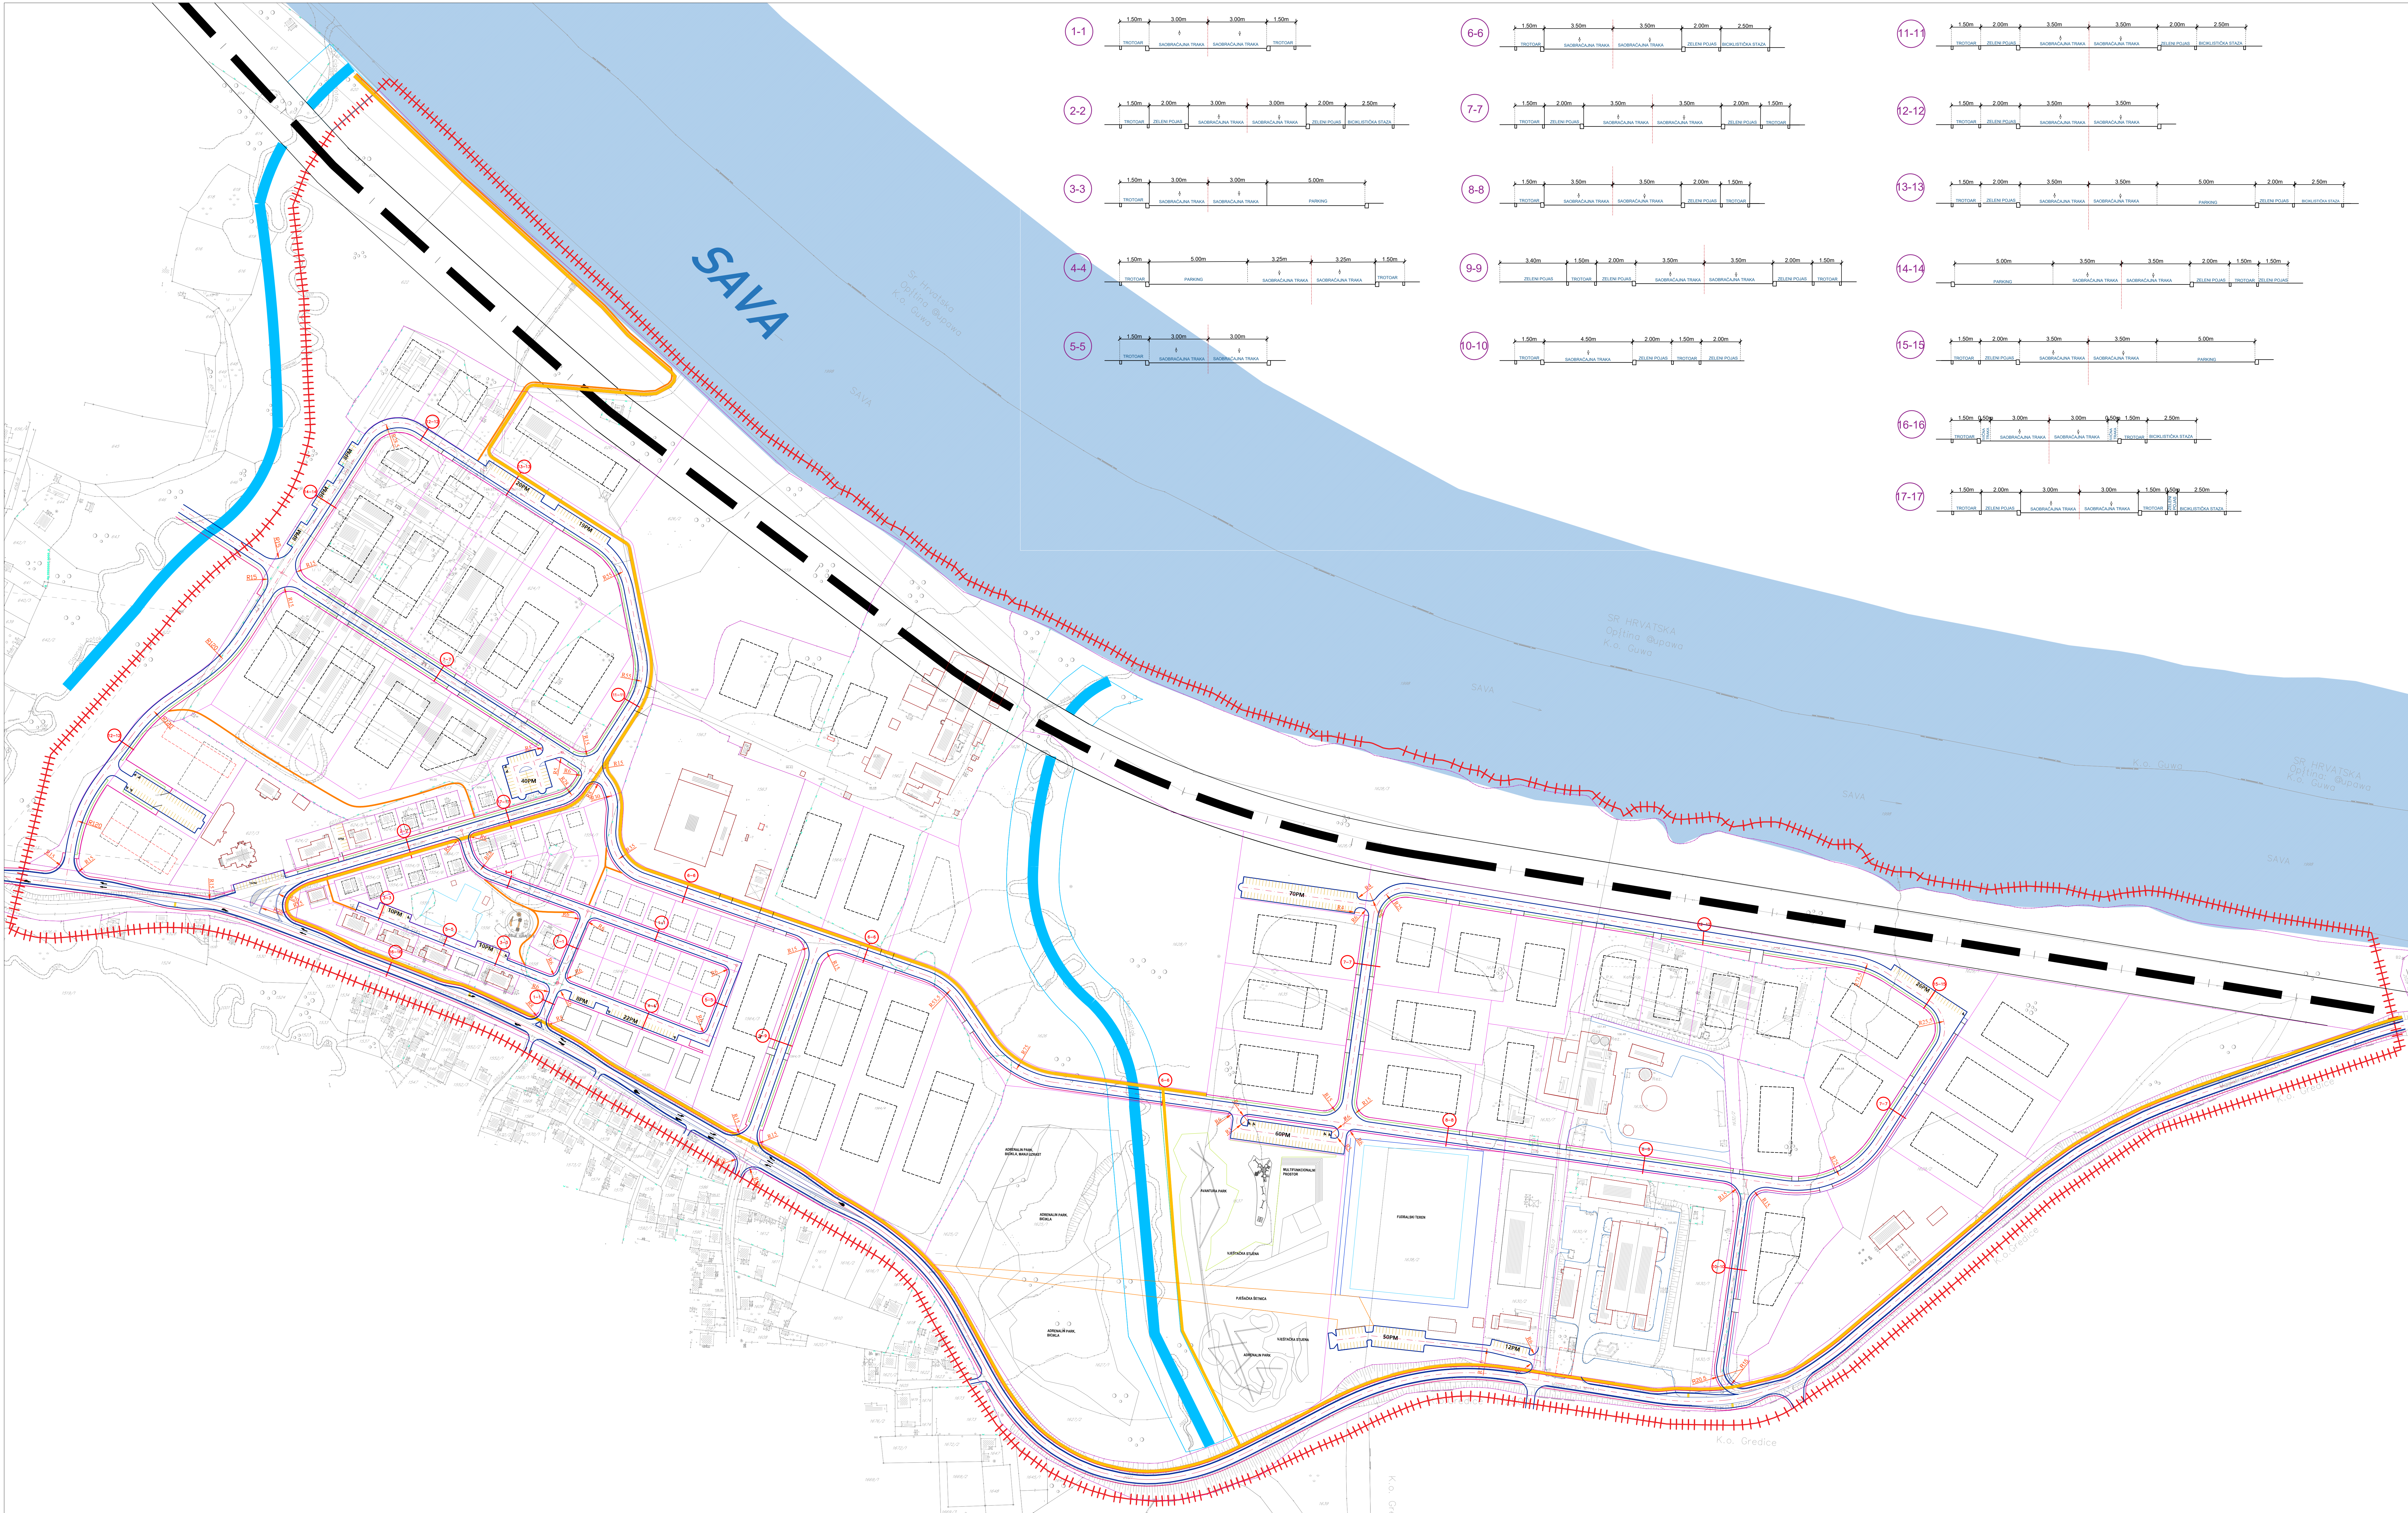

- LEGENDA:**
- GRANICA OBUHVATA
 - POSTOJEĆE KATASTARNE PARCELE
 - GRANICA PARCELE
 - POSTOJEĆI OBJEKTI
 - PLANIRANI OBJEKTI
 - REGULACIJA VODOTOKA
 - SAOBRAĆAJ**
 - BIKLISTIČKA STAZA
 - GRANICA BIKLISTIČKE STAZE
 - GRANICA PJEŠAČKE STAZE
 - GRANICA KOLOVOZA
 - PARKING
 - INDUSTRIJSKI KOLOSLIEK SA ZAŠTITNIM POJASOM
 - KOLSKI PRISTUP PARCELI

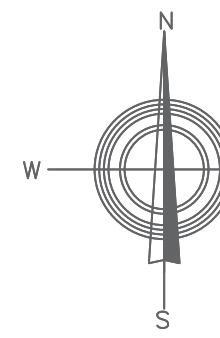

NOSILAC PRIPREME:

BRČKO I BRČKOPOLJE
OPŠTINA BRČKO
BRČKO I BRČKOPOLJE
OPŠTINA BRČKO
BRČKO I BRČKOPOLJE
OPŠTINA BRČKO

NOSILAC IZRADE:

ZAVOD ZA PLANIRANJE
PROJEKTOVANJE I IZVOĐENJE
POSREDOVANJE U PROMETU
POSREDOVANJE U PROMETU
POSREDOVANJE U PROMETU

PLANSKI DOKUMENT:

REGULACIONI PLAN "ZONA RADA I INDUSTRIJE
- INTERPLET" U BRČKO DISTRIKTU BIH

KARTA:

PLAN SAOBRAĆAJA

FAZA: NACRT PLANA
ŠIFRA: 05-280/22 - RP
MJERILO: 1:1500
BROJ LISTA: 9

DIREKTOR:
DEDEIĆ ISMET, dipl.ing.saobr. M.P.

juli 2023.