



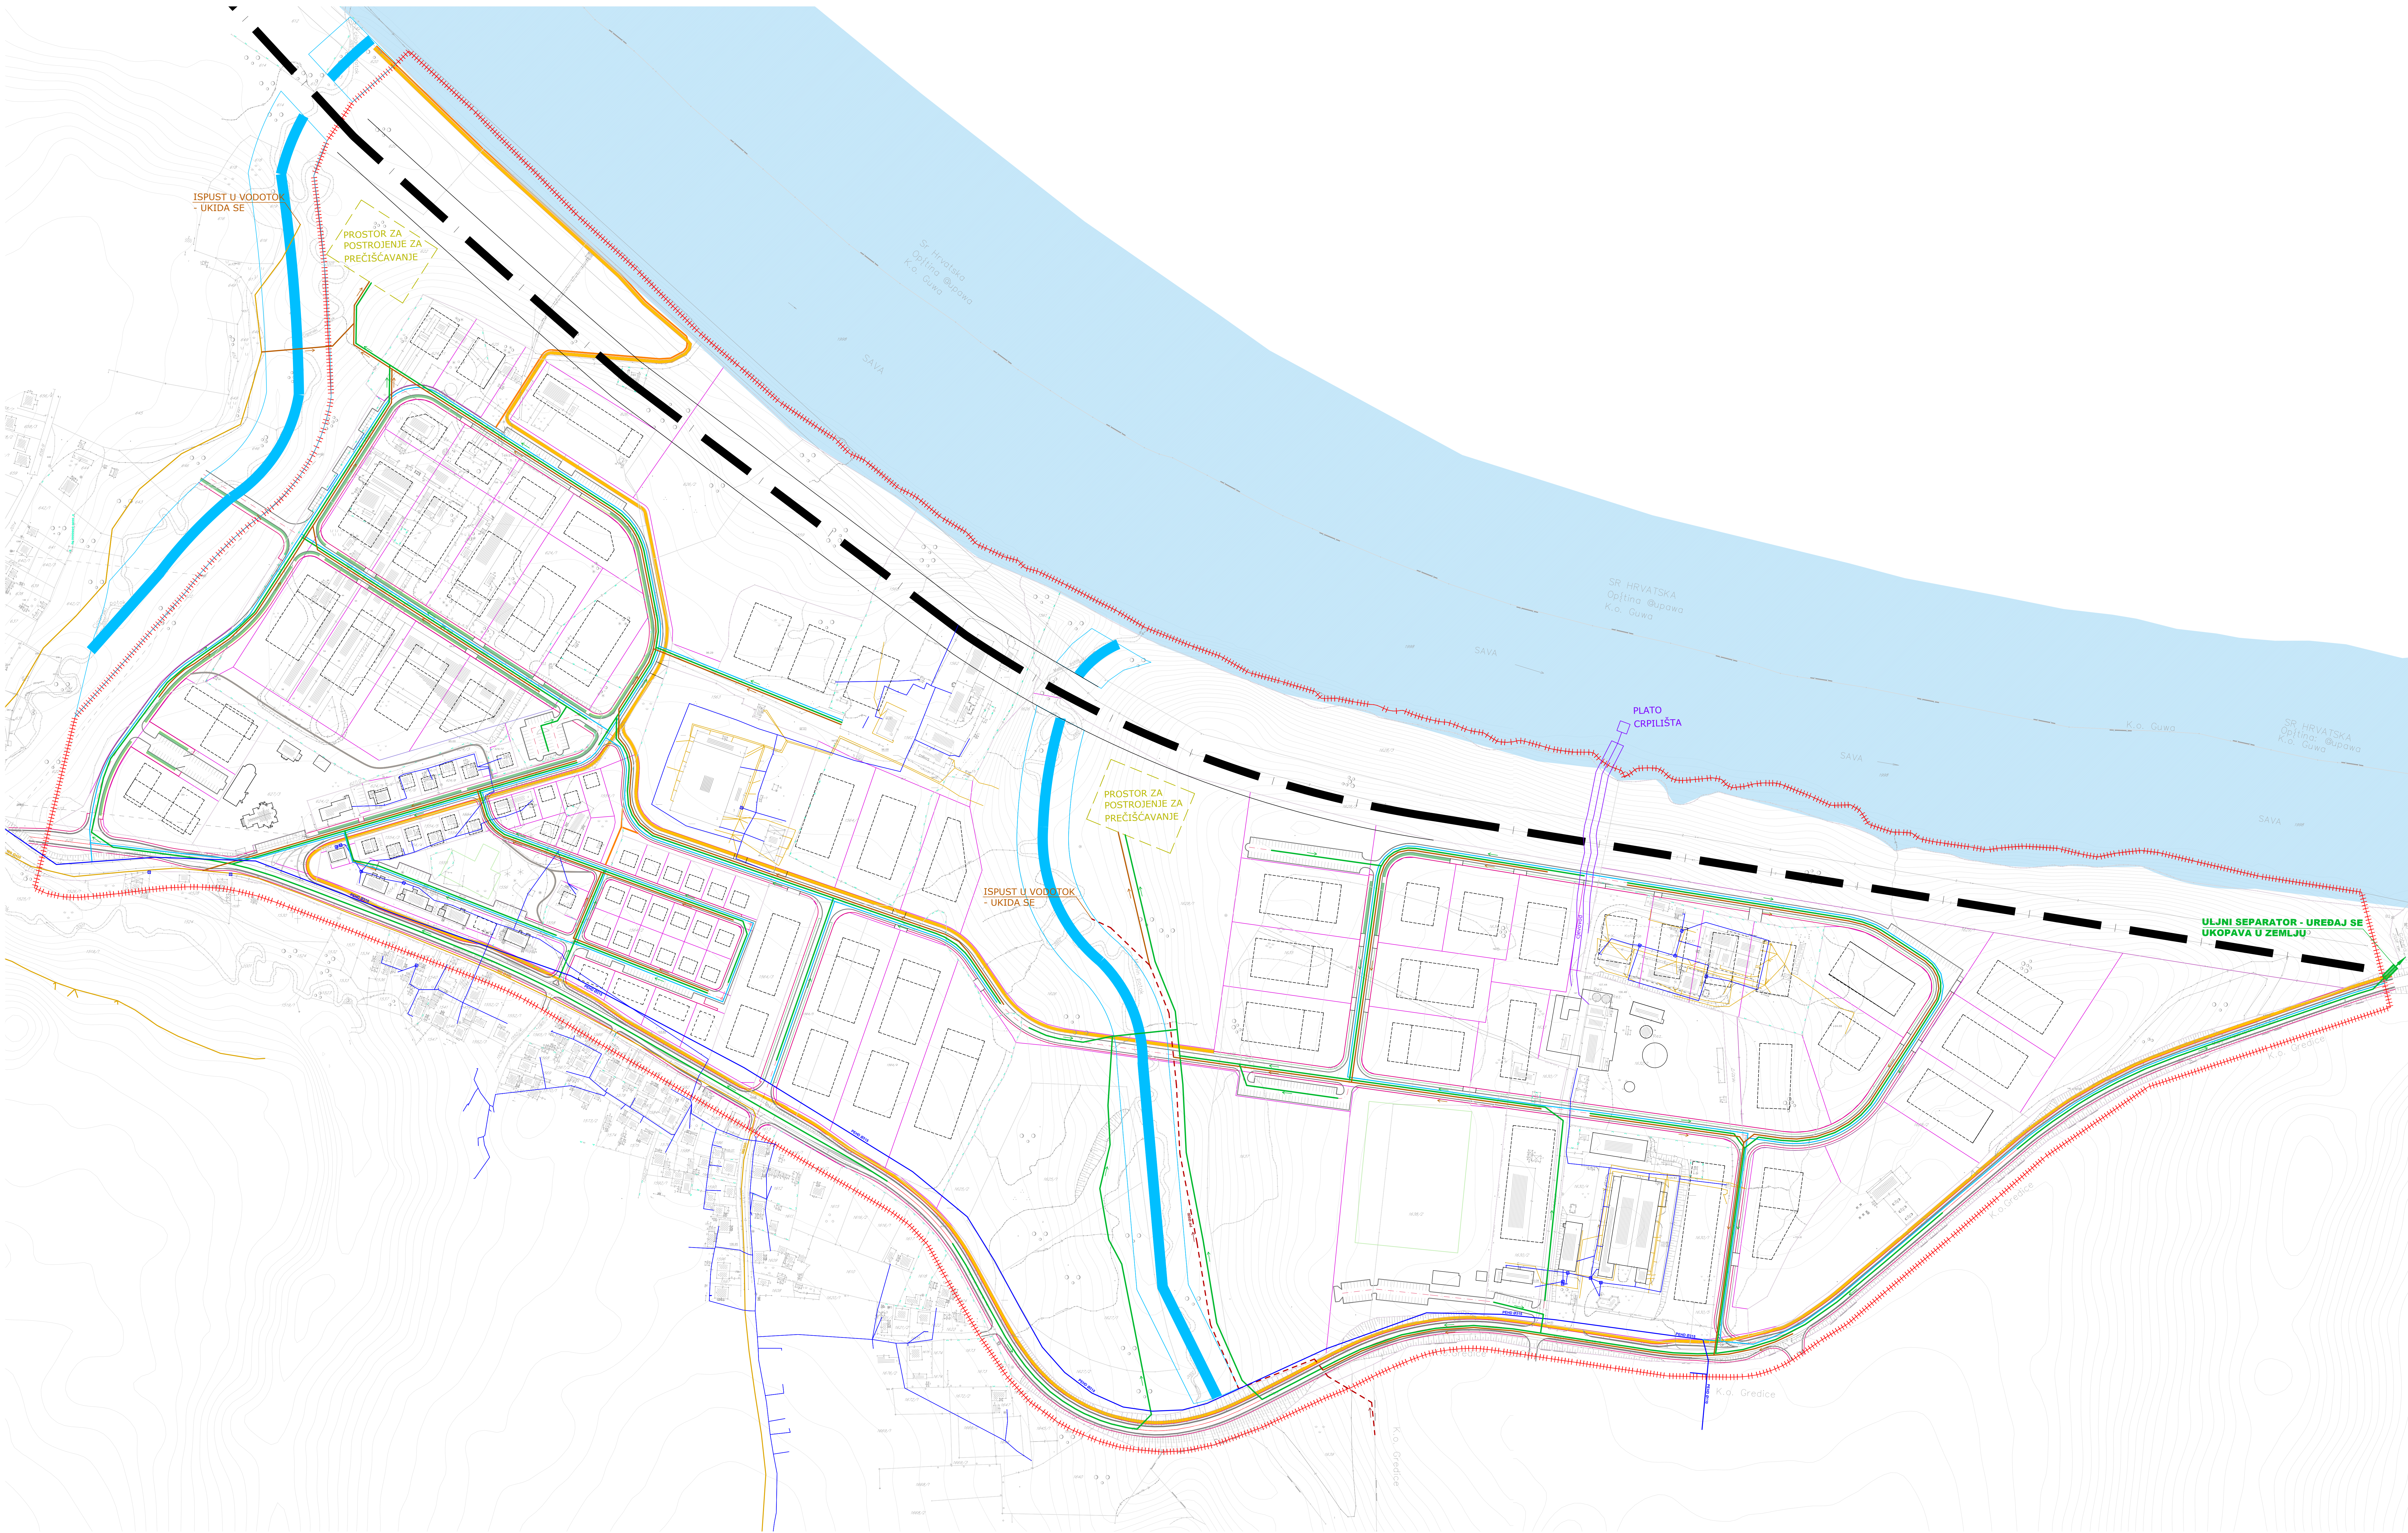

- LEGENDA:**
- GRANICA OSUHIYATA
 - REGULACIJA VODOTOKA
 - INDUSTRIJSKI KOLOSJEK SA ZAŠTITNIM POJASOM
- OZNAKE**
- BROJ K.Č. (x=broj)
 - GRANICA KATASTRARKE ČESTICE
- ELEMENTI KOMUNALNE INFRASTRUKTURE**
- PROJEKTOVANA FEKALNA KANALIZACIJA
 - POSTOJEĆA KANALIZACIJA
 - POSTOJEĆI VODOVOD
 - PLANIRANA FEKALNA KANALIZACIJA
 - PLANIRANA OBORINSKA KANALIZACIJA
 - PLANIRANA VODOVODNA MREŽA

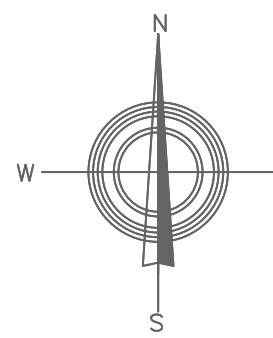

NOSILAC PRIPREME:

AGENCIJA ZA PROJEKTOVANJE I IZVOĐENJE
POSREDOVANJE U PROMETU NEPOKRETNOSTI
POSREDOVANJE U PROMETU NEPOKRETNOSTI
POSREDOVANJE U PROMETU NEPOKRETNOSTI

NOSILAC IZRADE:

POSREDOVANJE U PROMETU NEPOKRETNOSTI
POSREDOVANJE U PROMETU NEPOKRETNOSTI
POSREDOVANJE U PROMETU NEPOKRETNOSTI

PLANSKI DOKUMENT:

REGULACIONI PLAN "ZONA RADA I INDUSTRIJE
- INTERPLET" U BRČKO DISTRIKTU BIH

KARTA:

PLAN KOMUNALNE INFRASTRUKTURE

FAZA: NACRT PLANA
ŠIFRA: 05-280/22 - RP
MJERILO: 1:1500
BROJ LISTA: 10

DIREKTOR:
DEDEČIĆ ISMET, dipl.ing.saobr. M.P.

juli 2023.