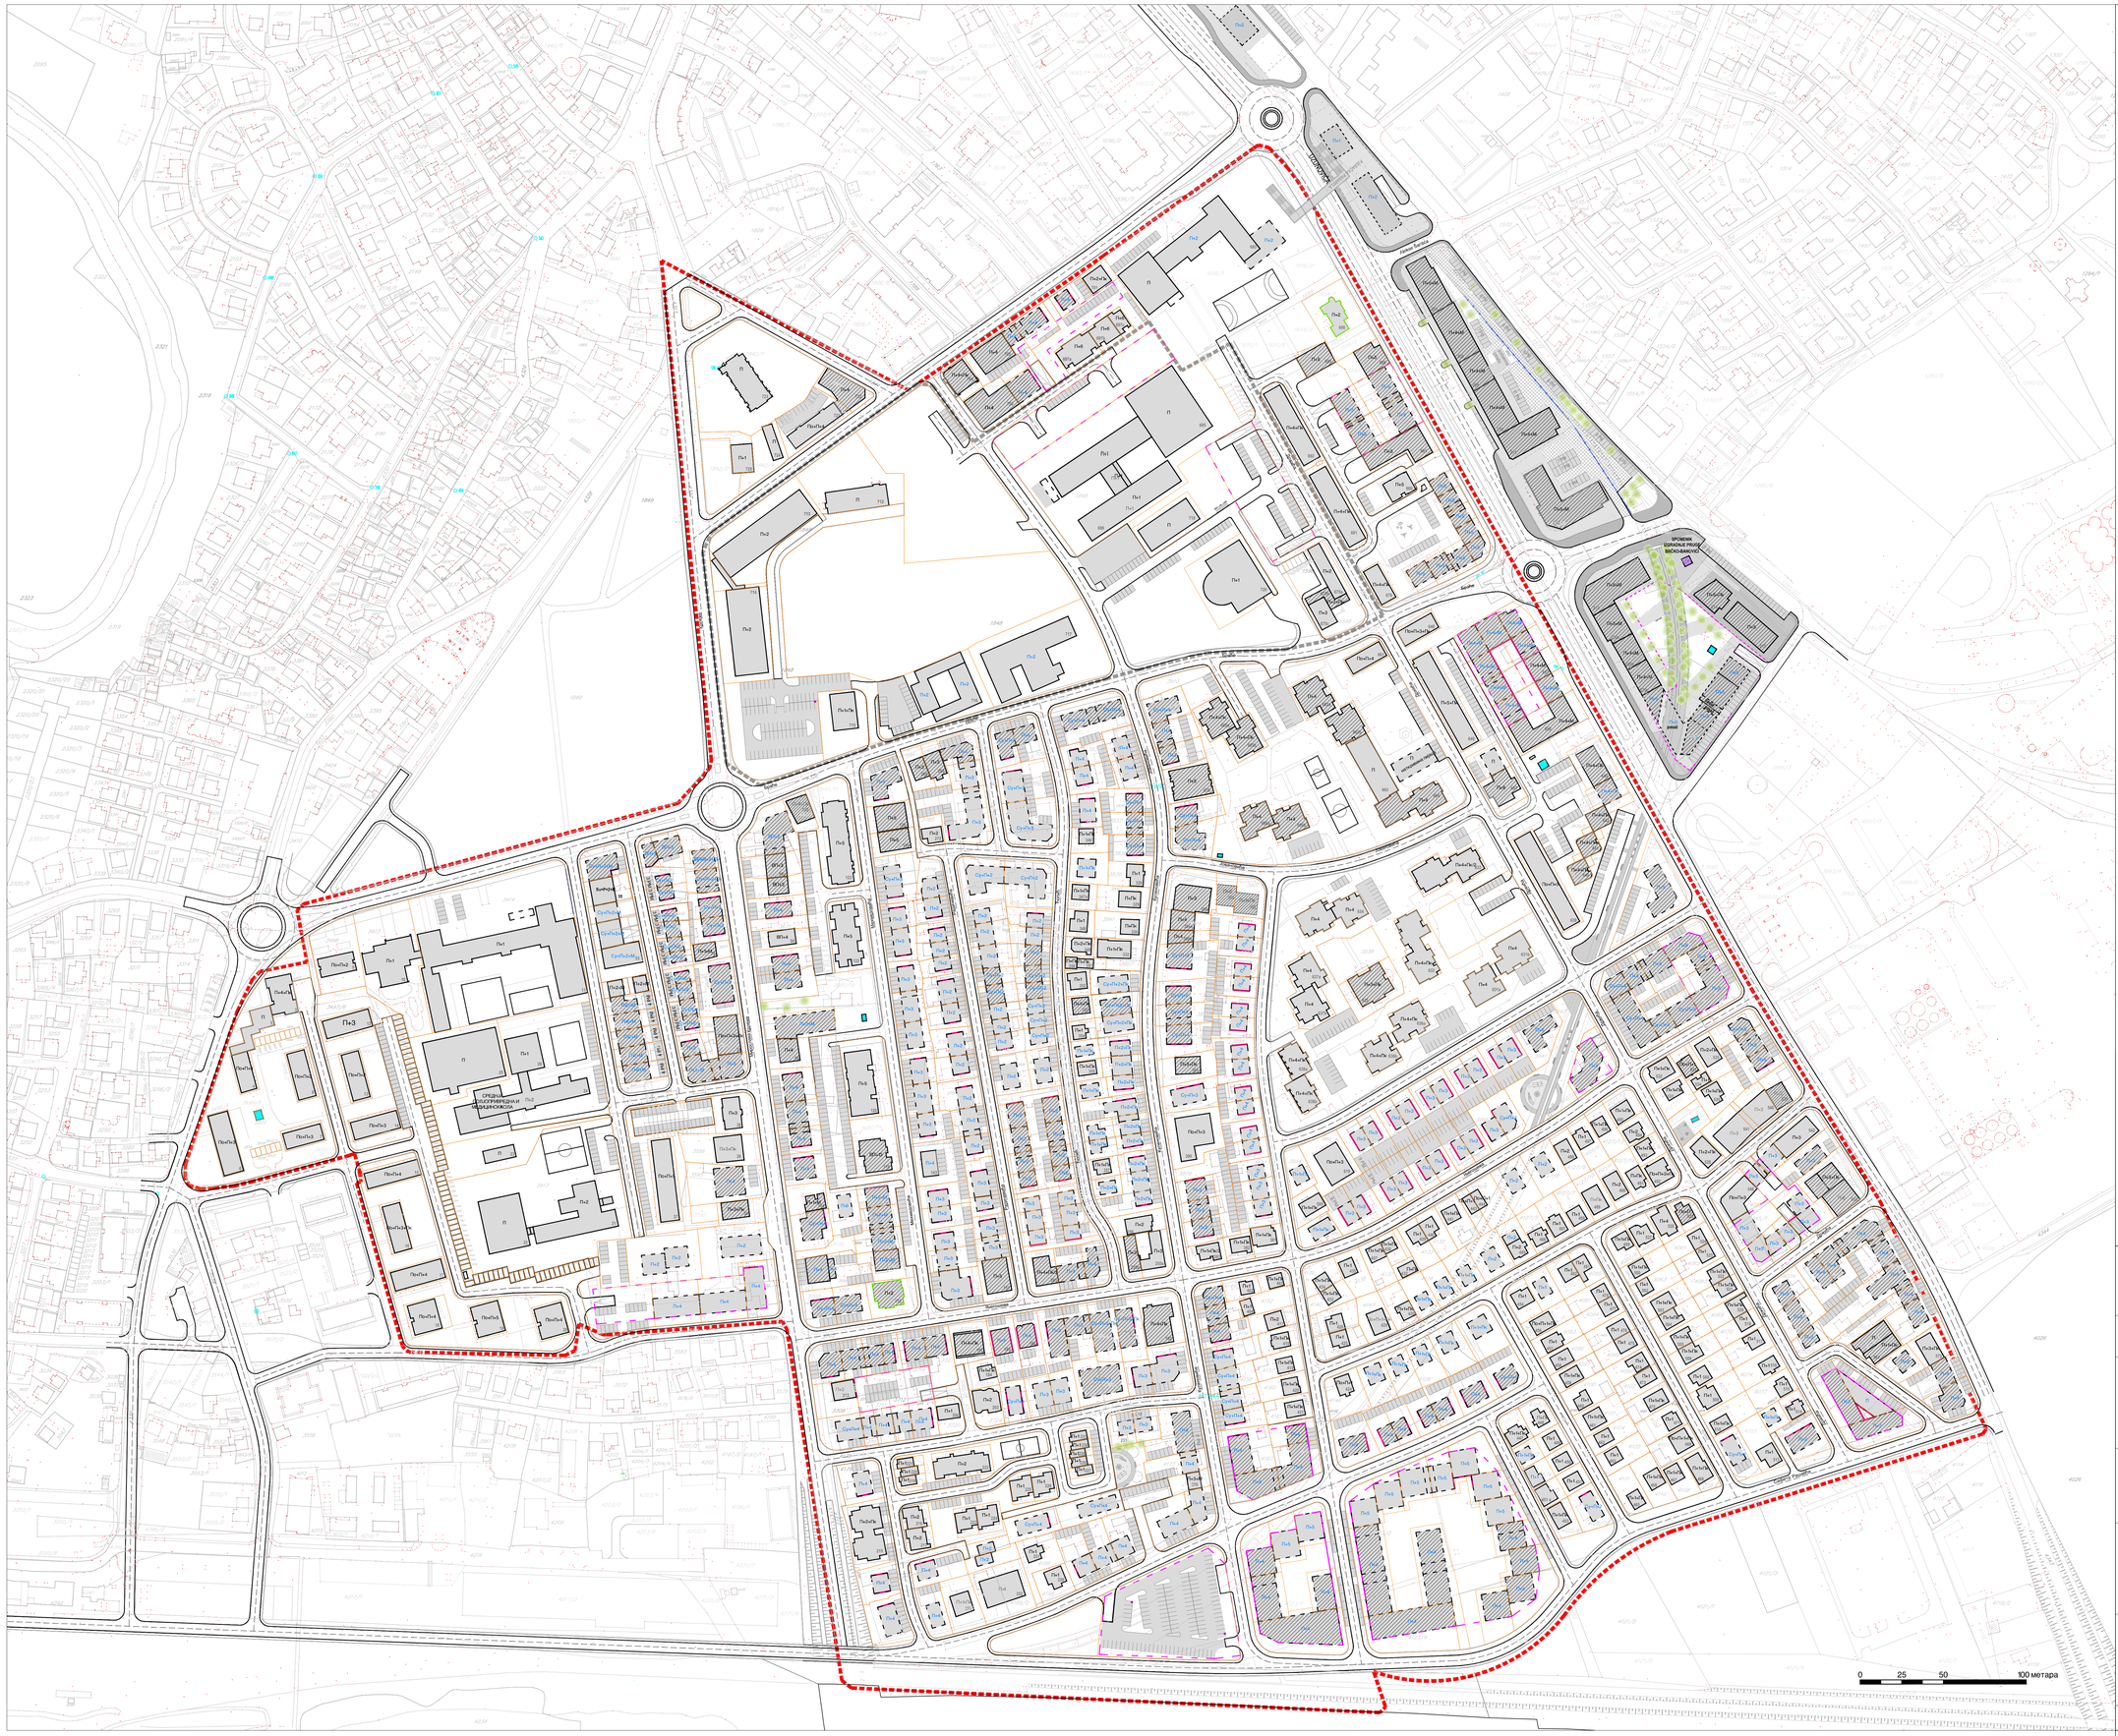


## ЛЕГЕНДА:

- ГРАНИЦА ОБУХВАТА РП
- ГРАНИЦА ОБУХВАТА УП
- ПОСТОЈЕЋИ ОБЈЕКТИ
- ПЛАНИРАНИ ОБЈЕКТИ
- ОБЈЕКТИ НА привременој листи НАЦИОНАЛНИХ СПОМЕНИКА БиХ
- САОБРАЋАЈНИЦА
- ПАРКИНГ
- ПОДЗЕМНА ГАРАЖА
- УЛАЗ У ГАРАЖУ

### ПАРЦЕЛАЦИЈА

- ПРИЈЕДЛОГ УРБАНИСТИЧКИХ ПАРЦЕЛА

### ОЗНАКЕ

- Пн+Пн1 — СПРАТНОСТ ОБЈЕКТА ПОСТОЈЕЋА/ ПЛАНИРАНА
  - Пр - подрум
  - Сут - сутерен
  - П - приземље
  - ВП - високо приземље
  - Пр - поткровље
  - М - мезанин
- 9/23 — КАТАСТАРСКА ЧЕСТИЦА
- В ОСНОВНА ШКОЛА — НАЗИВИ ОБЈЕКАТА

Босна и Херцеговина
Брчко дистрикт

Одлука о приступању изради Регулационог плана Ш/ш Брчко дистрикт БиХ (Број:09-02-189/17, дана 19.07.2017.године)

НАЗИВ ПЛАНА:

# ИЗМЈЕНЕ И ДОПУНЕ РЕГУЛАЦИОНОГ ПЛАНА стамбеног насеља "Ш" Брчко дистрикт БиХ

НАЗИВ ГРАФИЧКОГ ПРИЛОГА:

**НАЦРТ ПЛАНА**
ПЛАНИРАНО СТАЊЕ

**ПЛАН ПАРЦЕЛАЦИЈЕ**

НОСИЛАЦ ПРИПРЕМЕ ПЛАНА:
Брчко дистрикт
Влада Брчко дистрикта
ОДЈЕЛ ЗА ПРОСТОРНО ПЛАНИРАЊЕ И ИМОВИНСКО ПРАВНЕ ПОСЛОВЕ

НОСИЛАЦ ИЗРАДЕ ПЛАНА:
ИПСА Институт Сарајево
ДИРЕКТОР:
Енко Хубанић, дипл.инж.грађ.

М.П.

| БРОЈ УГОВОРА: | ДАТУМ: | МЈЕРИЛО: | ПРИЛОГ БРОЈ: |
|---|---|---|---|
| 17 - 8407 | Септембар, 2020. | 1:1000 | 05. |