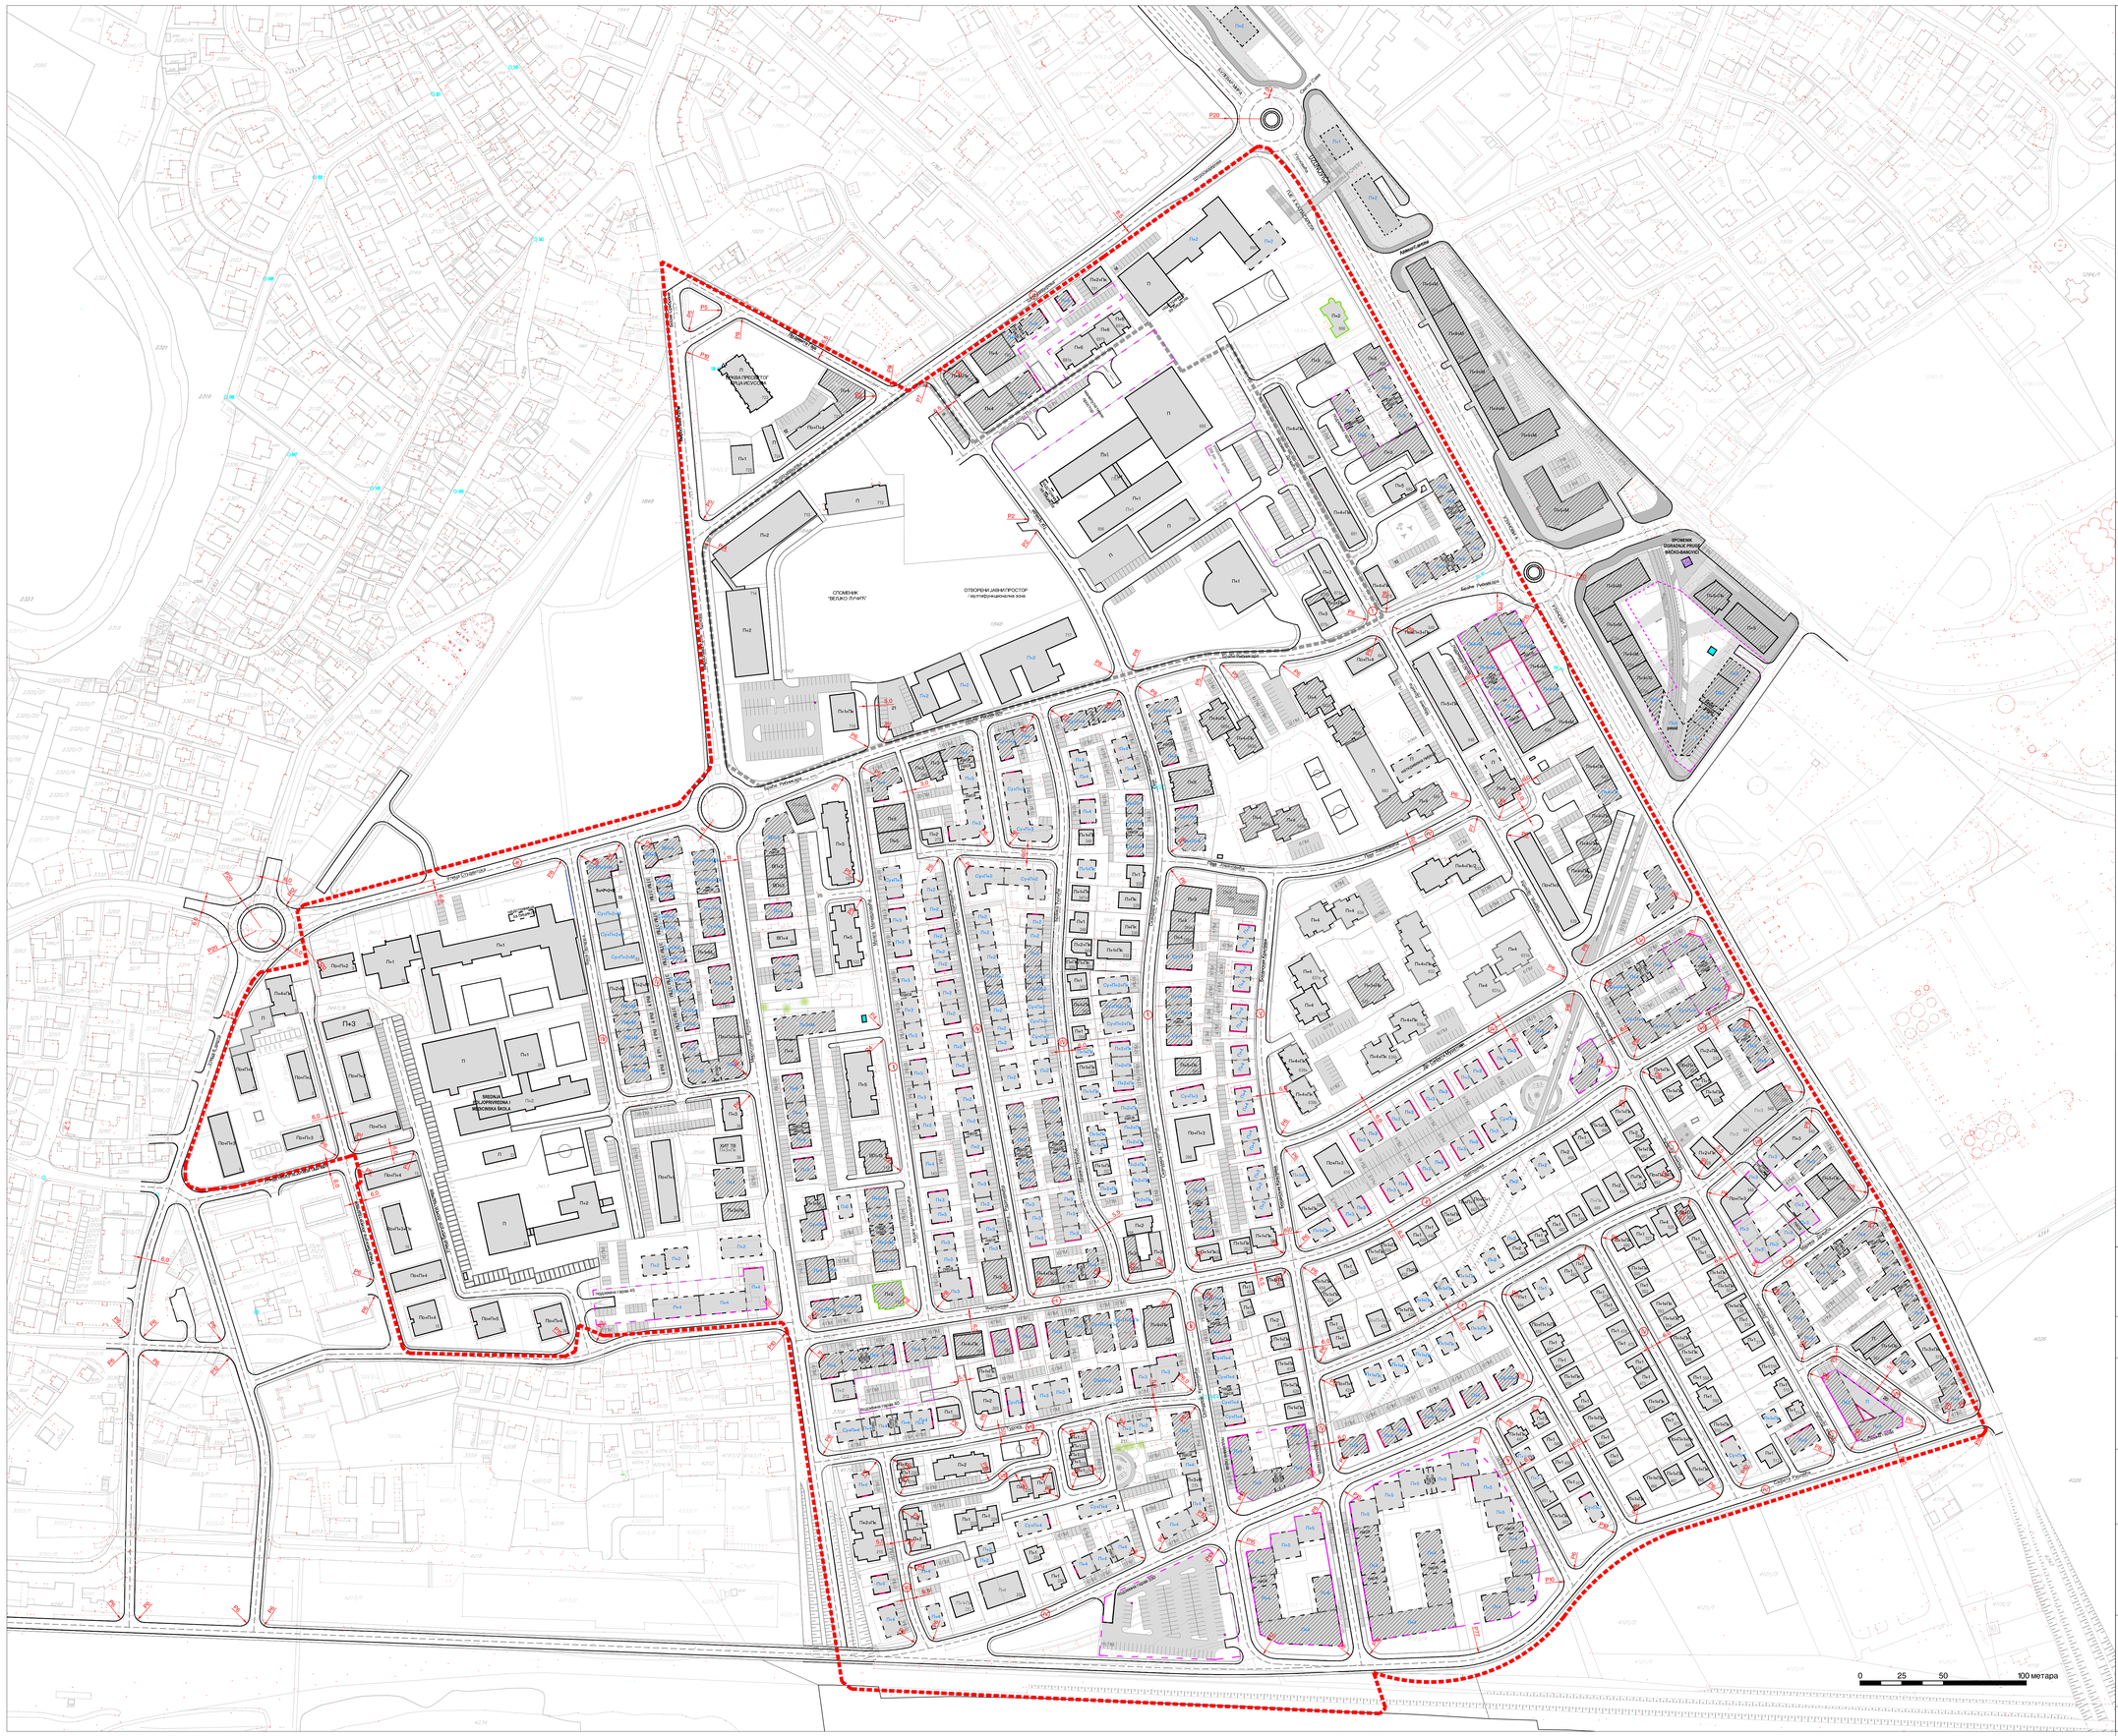

ЛЕГЕНДА:

- ГРАНИЦА ОБУХВАТА РП
- ПОСТОЈЕЋИ ОБЈЕКТИ
- ПЛАНИРАНИ ОБЈЕКТИ
- ОБЈЕКТИ НА ПРИВРЕМЕНО ИСТИЦАЊЕ/ИЗУЗЕТЕ ЗА ОУЗЕЋАЊЕ НАЦИОНАЛНИХ СПОМЕНИКА

САОБРАЋАЈНА ИНФРАСТРУКТУРА

- САОБРАЋАЈНИЦЕ
- ПАРКИНГ
- ПОДЗЕМНА ГАРАЖА
- R=20 РАДИЈУСИ САОБРАЋАЈНИЦА
- 1 ОЗНАКА САОБРАЋАЈНОГ ПРОФИЛА

ОЗНАКЕ

Пн/Пк СПРАТНОСТ ОБЈЕКТА ПОСТОЈЕЋА/ПЛАНИРАНА
Пр – подрум
Су – сутерен
П – приземље
ВП – високо приземље
Пк – поткровље
М – мезанин

k.br. КАТАСТАРСКА ЧЕСТИЦА

Ш ОСНОВНА ШКОЛА НАЗИВИ ОБЈЕКАТА

ТЕХНИЧКО-САНИТАРНЕ ПРОСТОРИЈЕ

PRIMJENJENI GABARITI:

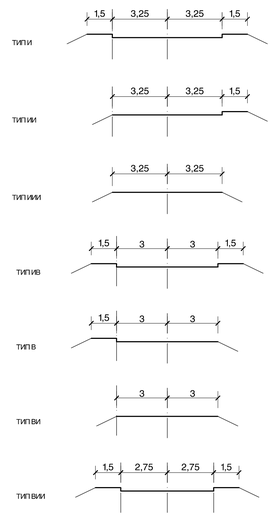

Босна и Херцеговина
Брчко дистрикт

Одлука о приступању изради Регулационог плана Ш„ Брчко дистрикт БиХ (Број:09-02-189/17, дана 19.07.2017.године)

НАЗИВ ПЛАНА:

ИЗМЈЕНЕ И ДОПУНЕ РЕГУЛАЦИОНОГ ПЛАНА стамбеног насеља "Ш" Брчко дистрикт БиХ

НАЗИВ ГРАФИЧКОГ ПРИЛОГА:

НАЦРТ ПЛАНА
ПЛАНИРАНО СТАЊЕ

ПЛАН САОБРАЋАЈА

С

НОСИЛАЦ ПРИПРЕМЕ ПЛАНА:
Брчко дистрикт
Влада Брчко дистрикта
ОДЈЕЛ ЗА ПРОСТОРНО ПЛАНИРАЊЕ И ИМОВИНСКО ПРАВНЕ ПОСЛОВЕ

IPSA INSTITUT

НОСИЛАЦ ИЗРАДЕ ПЛАНА:
ИПСА Институт Сарајево
ДИРЕКТОР:
Енко Хубанић, дипл.инж.грађ.

М.П.

БРОЈ УГОВОРА:	ДАТУМ:	МЈЕРИЛО:	ПРИЛОГ БРОЈ:
17 - 8407	Септембар, 2020.	1:1000	08.