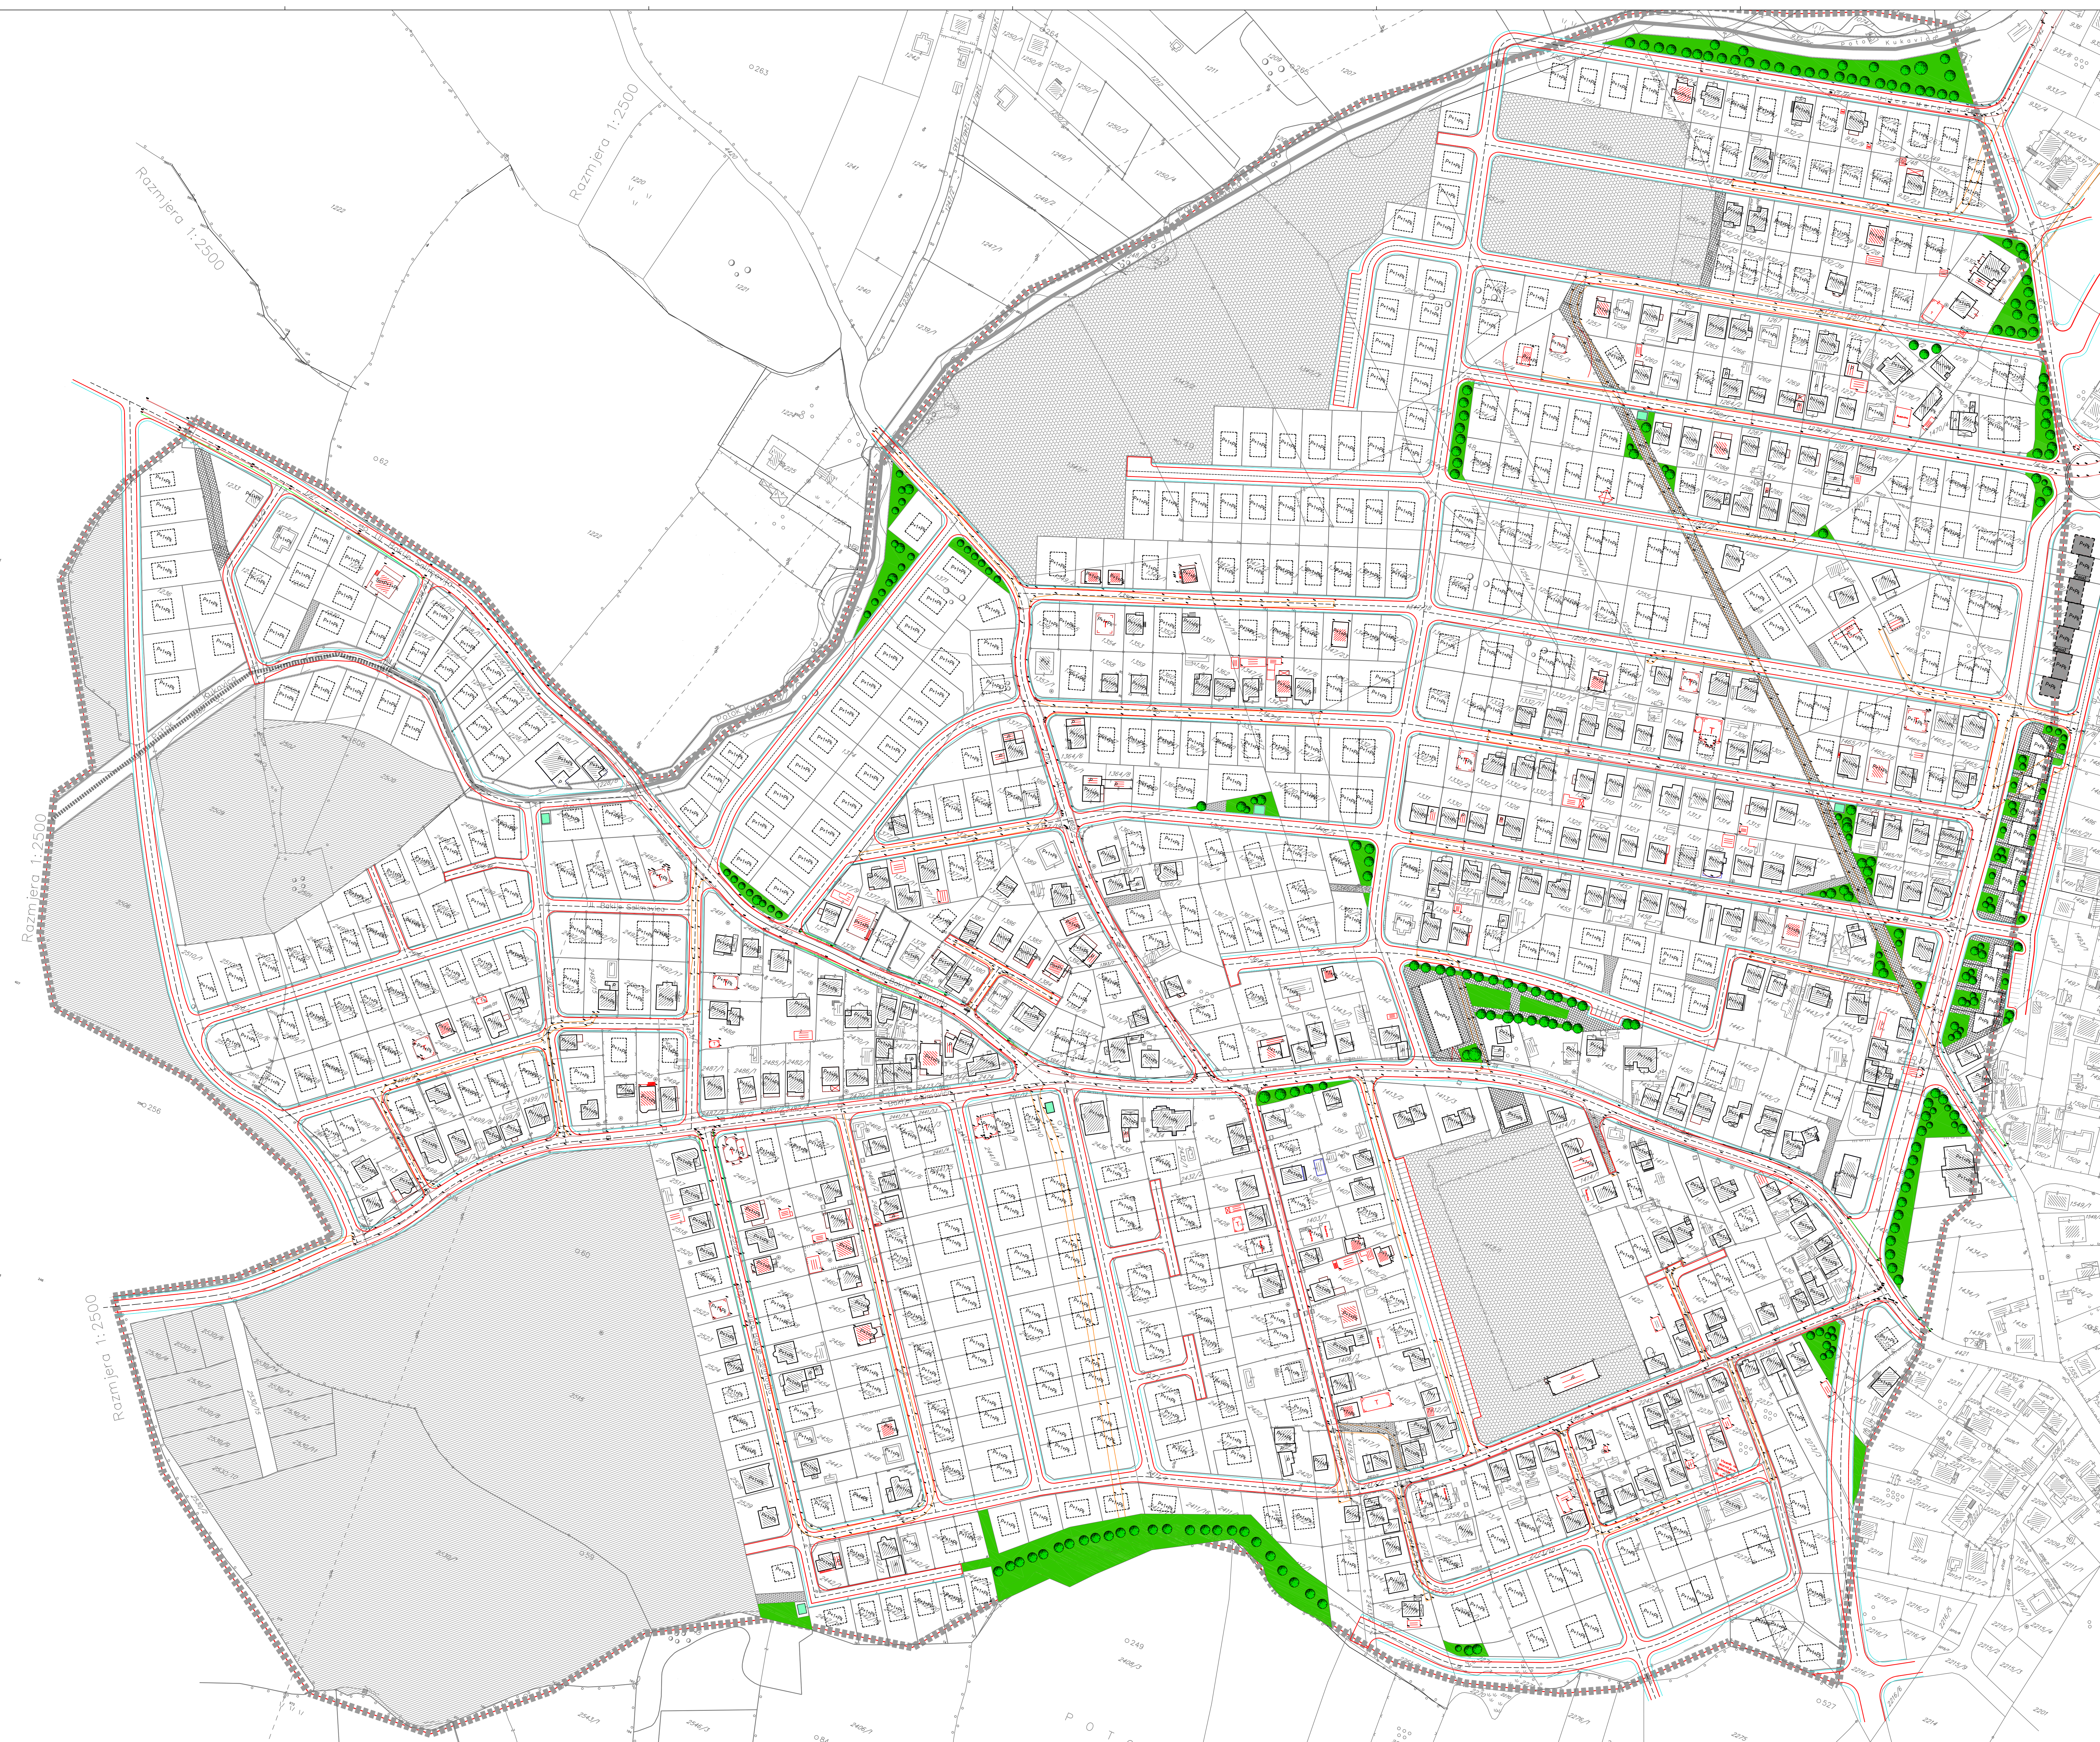


IZMJENE REGULACIONOG PLANA DIJELA STAMBENOG NASELJA  
"IVICI" U BRČKO DISTRIKTU BIH  
-NACRT PLANA-

PLAN SAOBRAĆAJA

- LEGENDA:
- GRANICA OBUHVATA PLANA  
P = 61,6 ha
  - JAVNE ZELENE POVRŠINE
  - ZONA SPORTA I REKREACIJE
  - POLJOPRIVREDNE POVRŠINE PREMA  
VAŽEĆEM URBANISTIČKOM PLANU
  - PEŠAČKE POVRŠINE
  - PEŠAČKO-KOLSKE POVRŠINE
  - KOLOVOZ
  - TROTOAR
  - SFRATNOST OBJEKATA
  - OSOVINA SAOBRAĆAJNICA