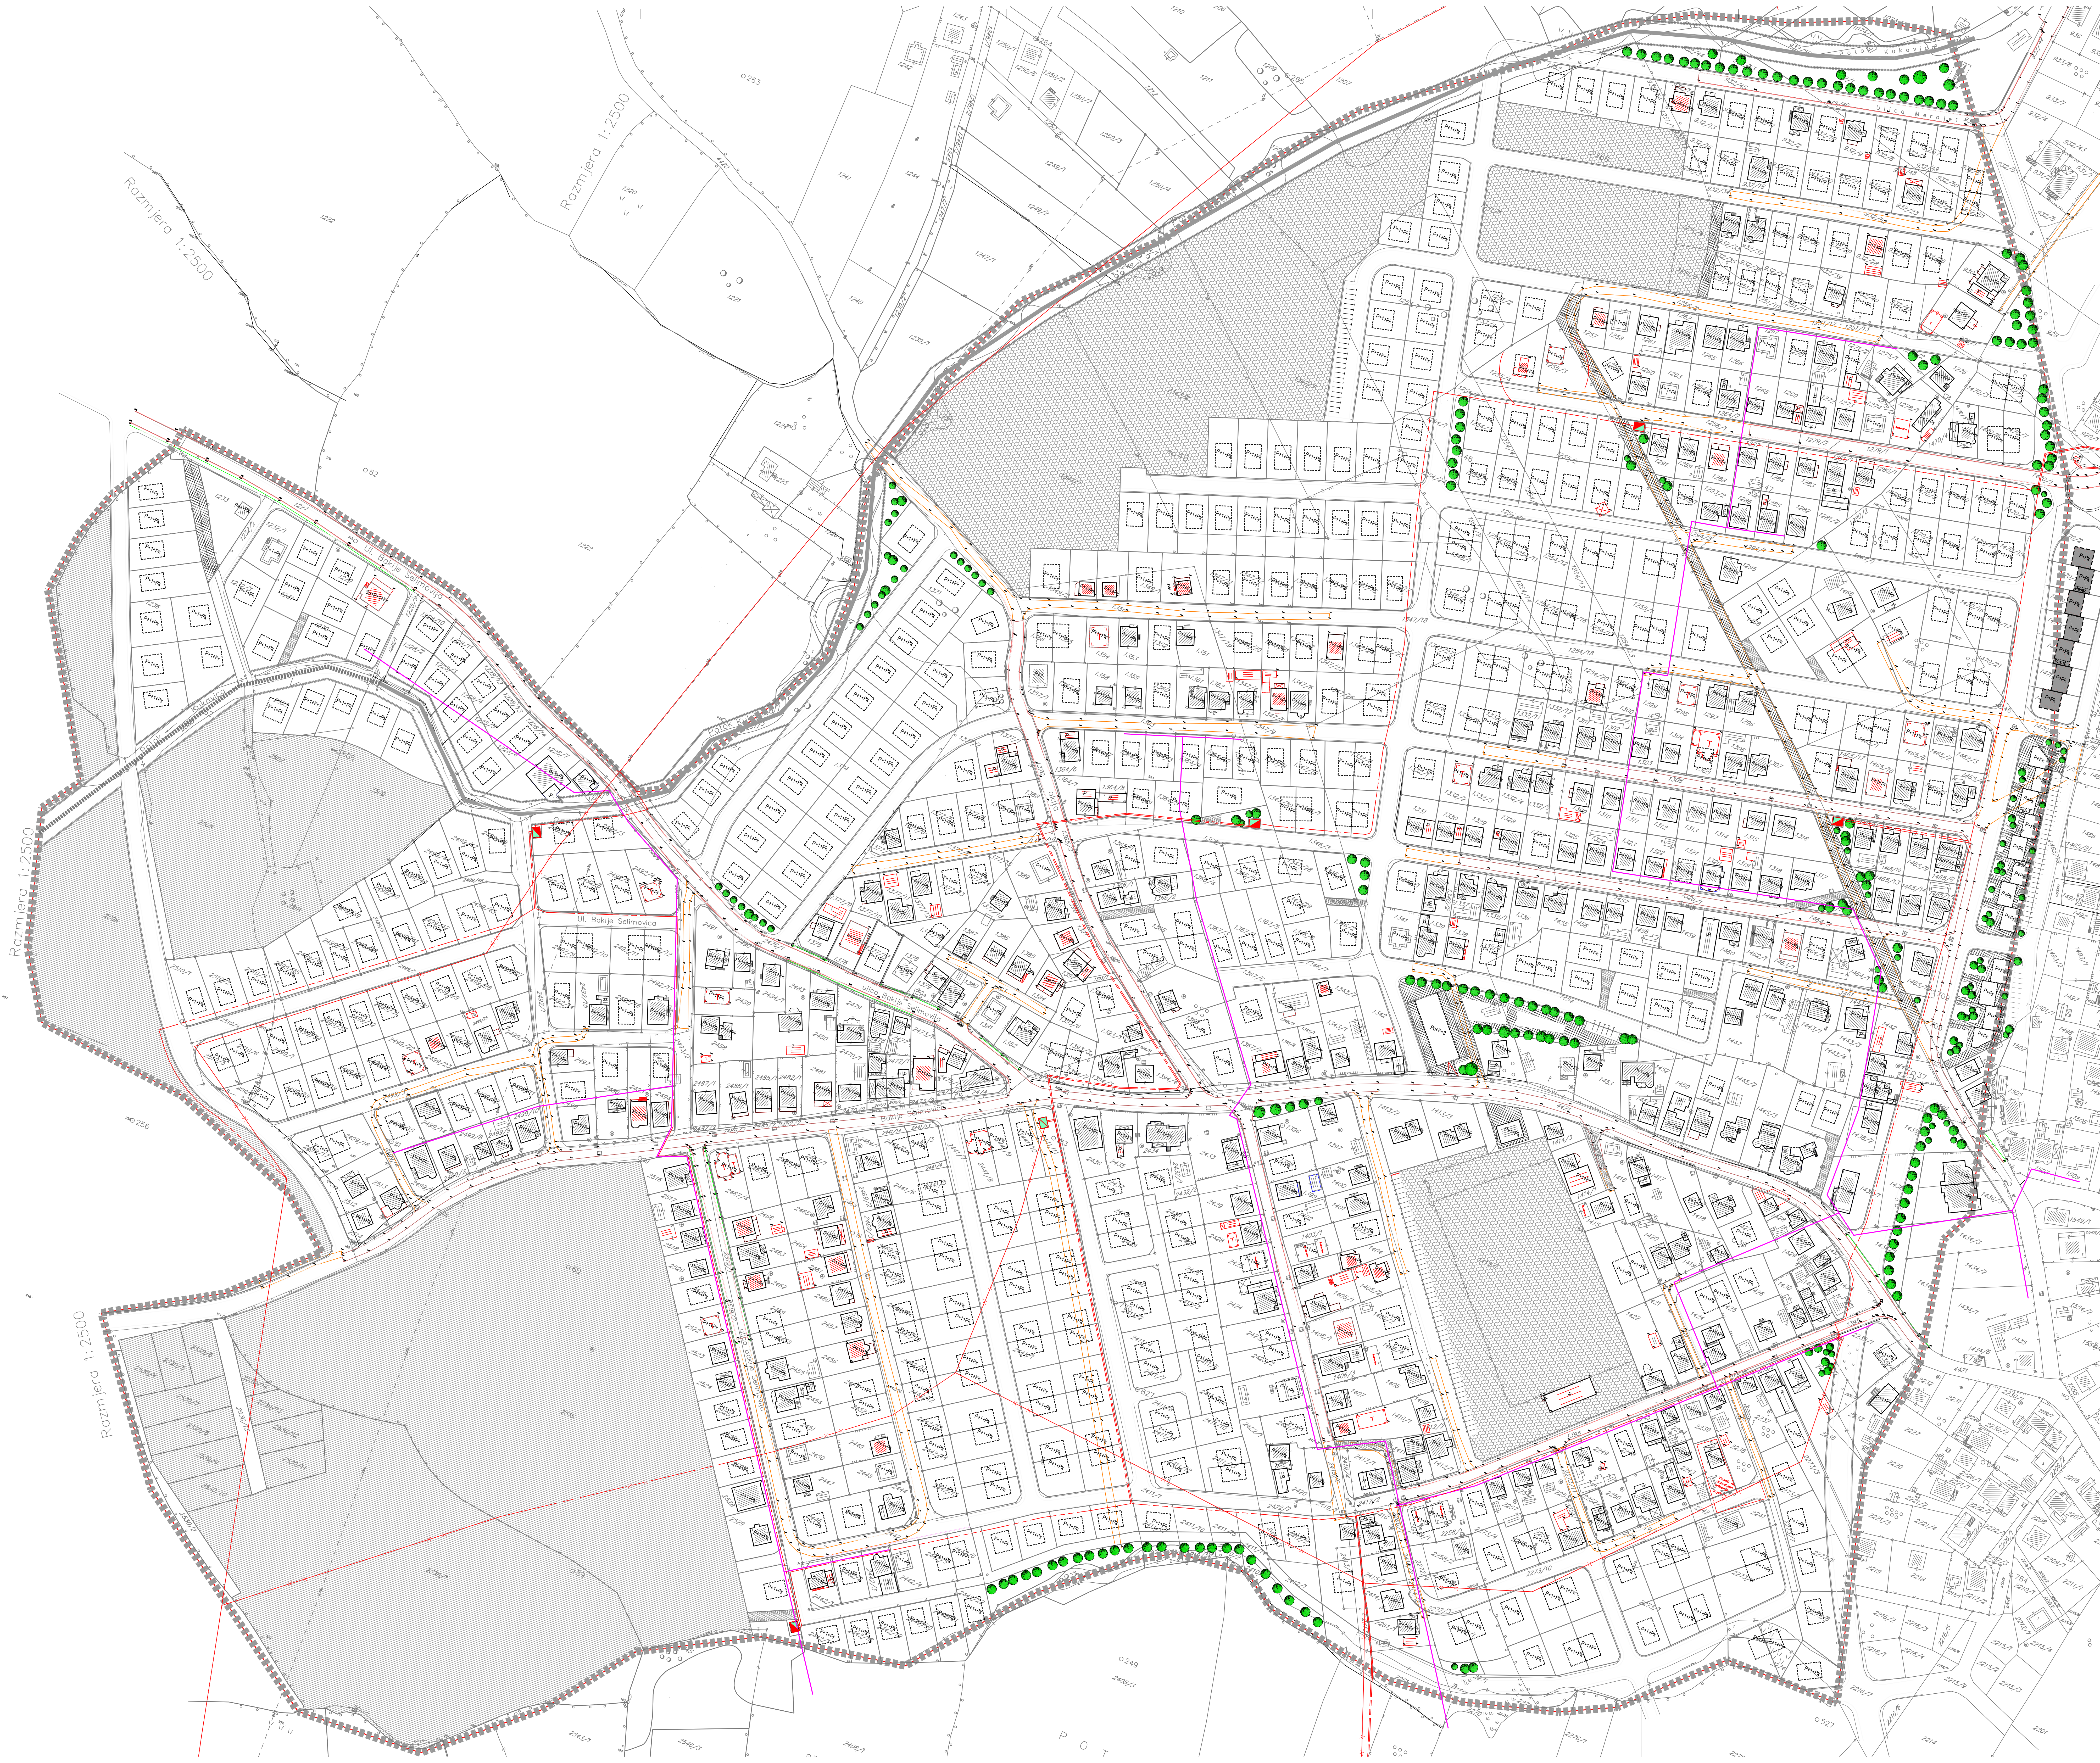


IZMJENE REGULACIONOG PLANA DIJELA STAMBENOG
NASELJA "IVICI" U BRČKO DISTRIKTU BIH
-NACRT PLANA-

ELEKTROENERGETIKA I TELEKOMUNIKACIJE

LEGENDA:		
■ ■ ■ GRANICA OBUHVATA PLANA P = 61,6 ha		
STANJE		PLAN
—	NAOZEMNI VOD	—
—	SN KABAL	—
□	MBTS	■
⊗	STS	
—	TT KANALIZACIJA	
⊗	TT ŠAHTOVI	