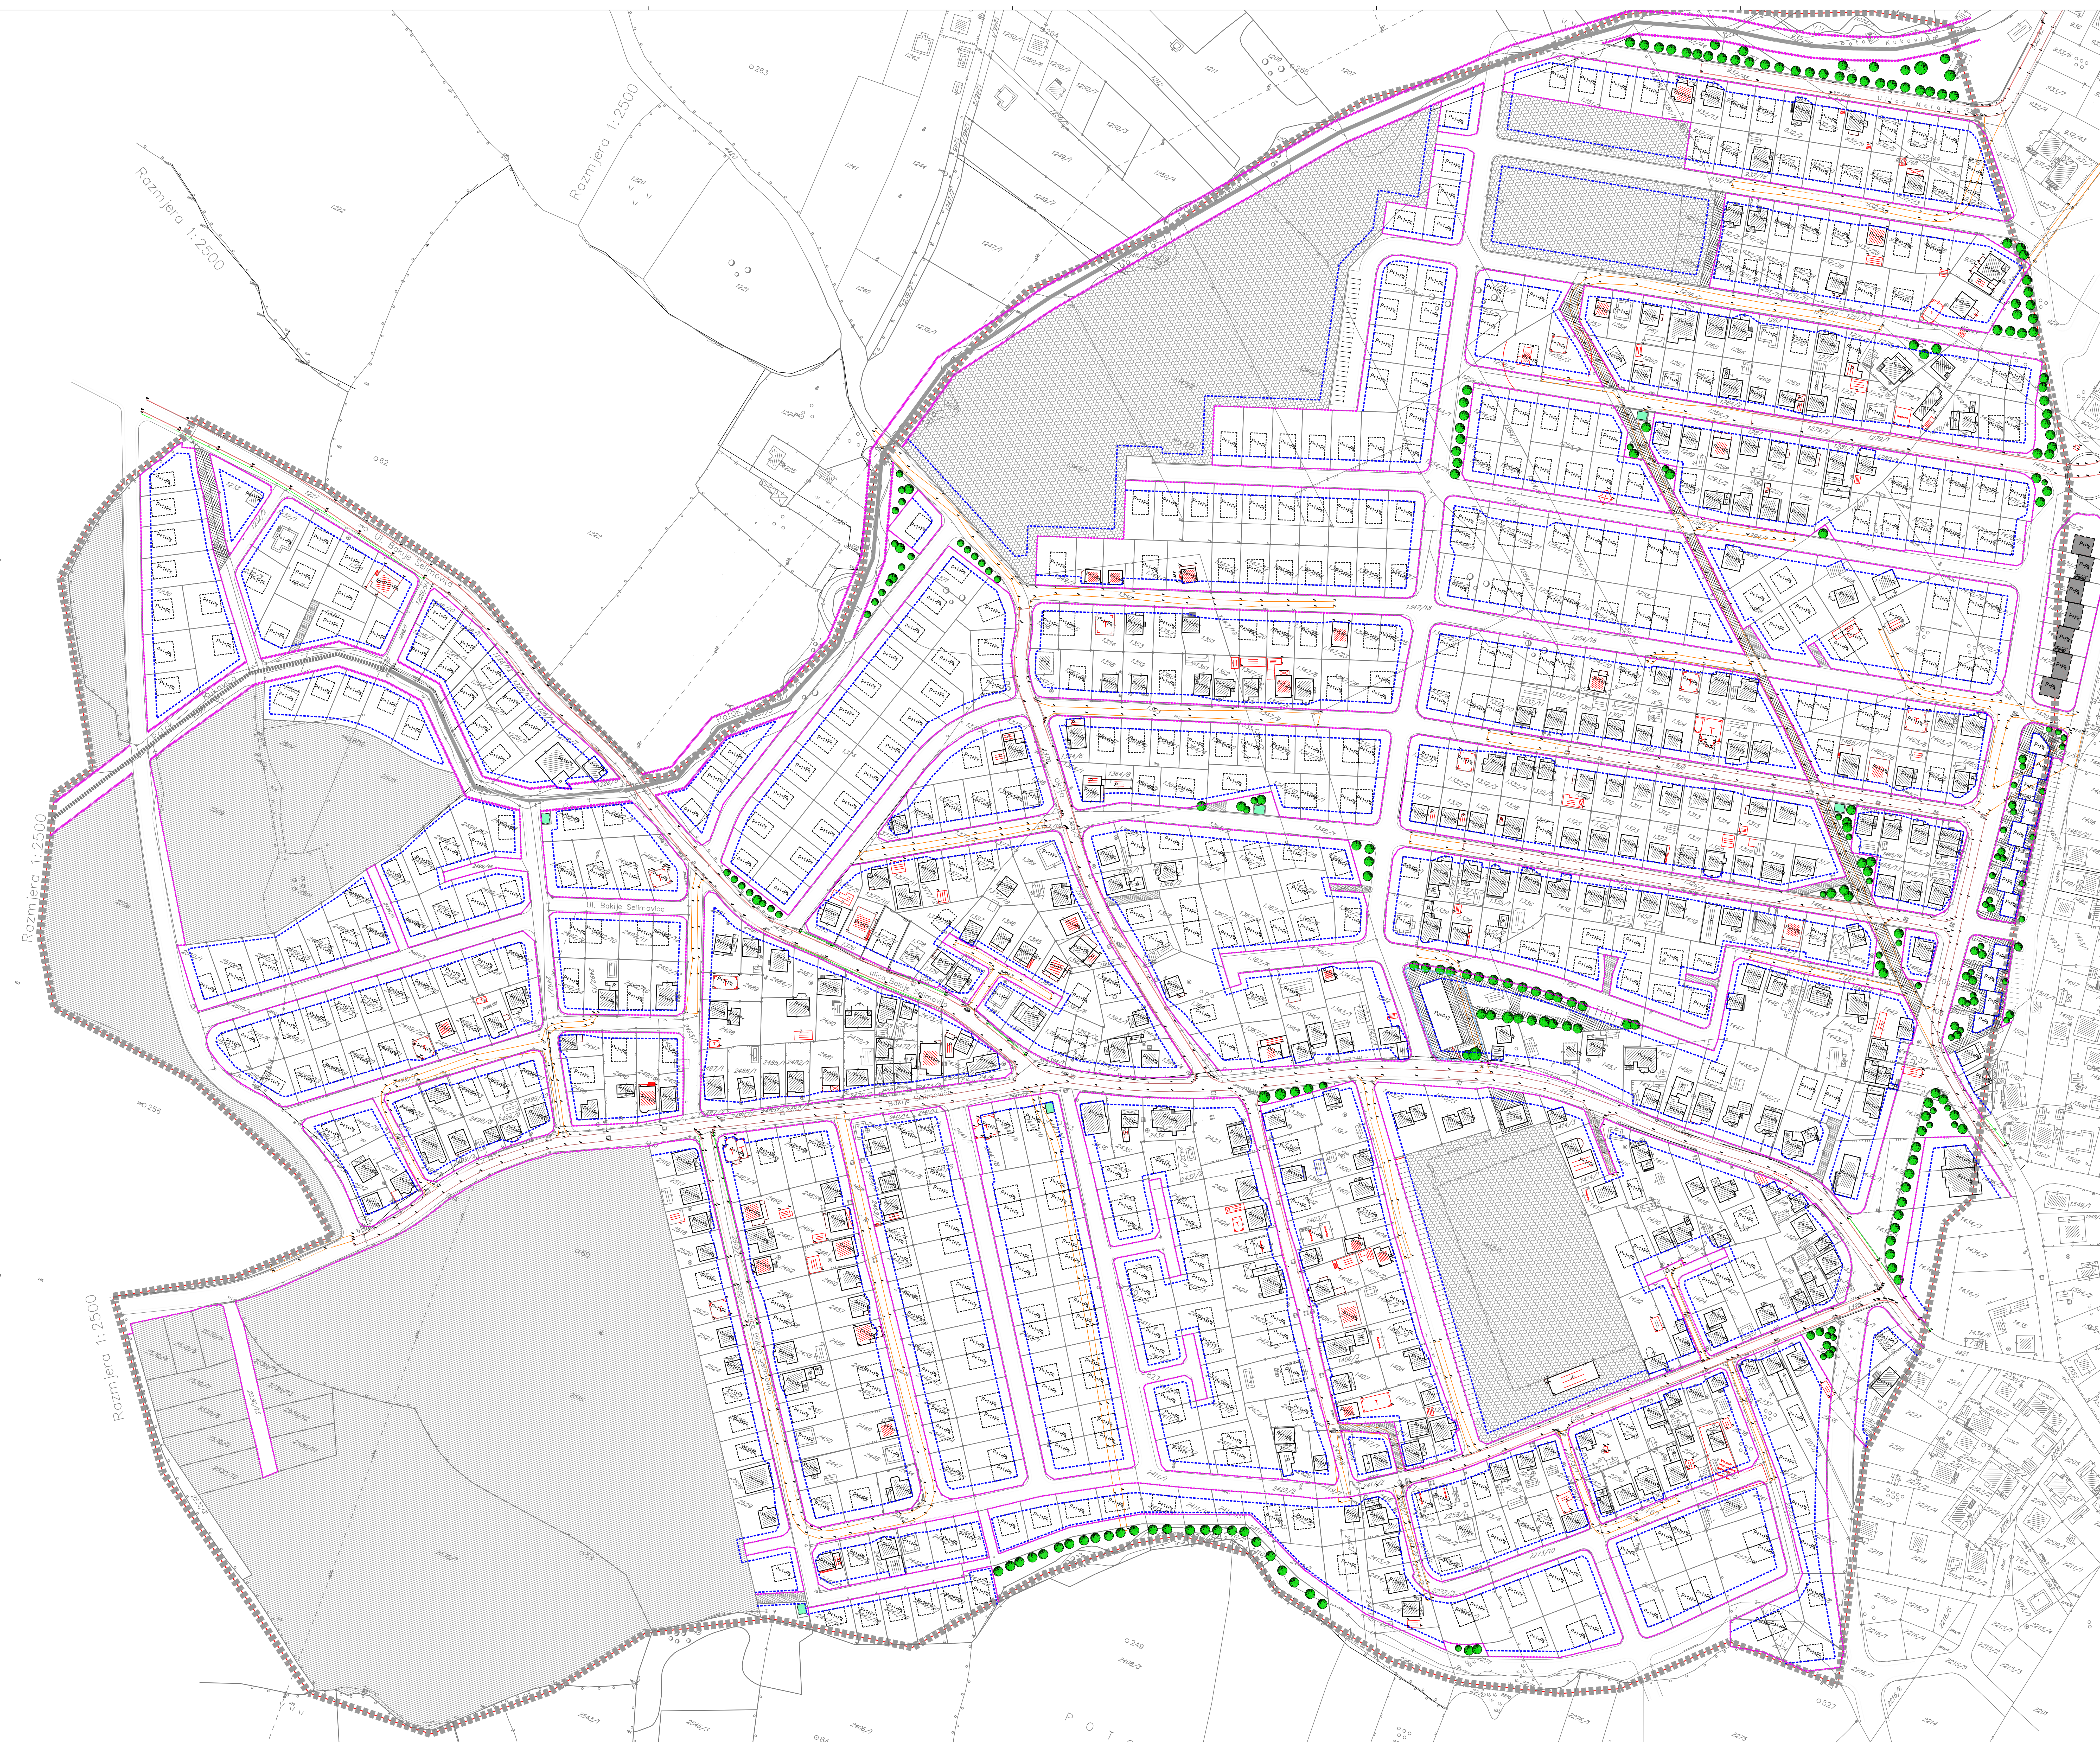


IZMJENE REGULACIONOG PLANA DIJELA STAMBENOG
NASELJA "IVICI" U BRČKO DISTRIKTU BIH
-NACRT PLANA-

PLAN GRADEVINSKIH I REGULACIONIH LINIJA

- LEGENDA:
- GRANICA OBUHVATA PLANA
P = 61,6 ha
 - GRADEVINSKA LINIJA
 - REGULACIONA LINIJA
 - GRADEVINSKA LINIJA PODZEMNIH ETAŽA