
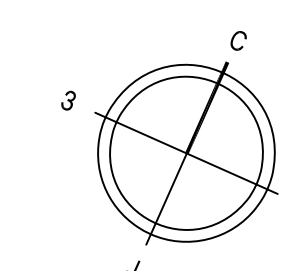


1:1000

PLANIRANA NAMJENA I RAZMJESTAJ OBJEKATA

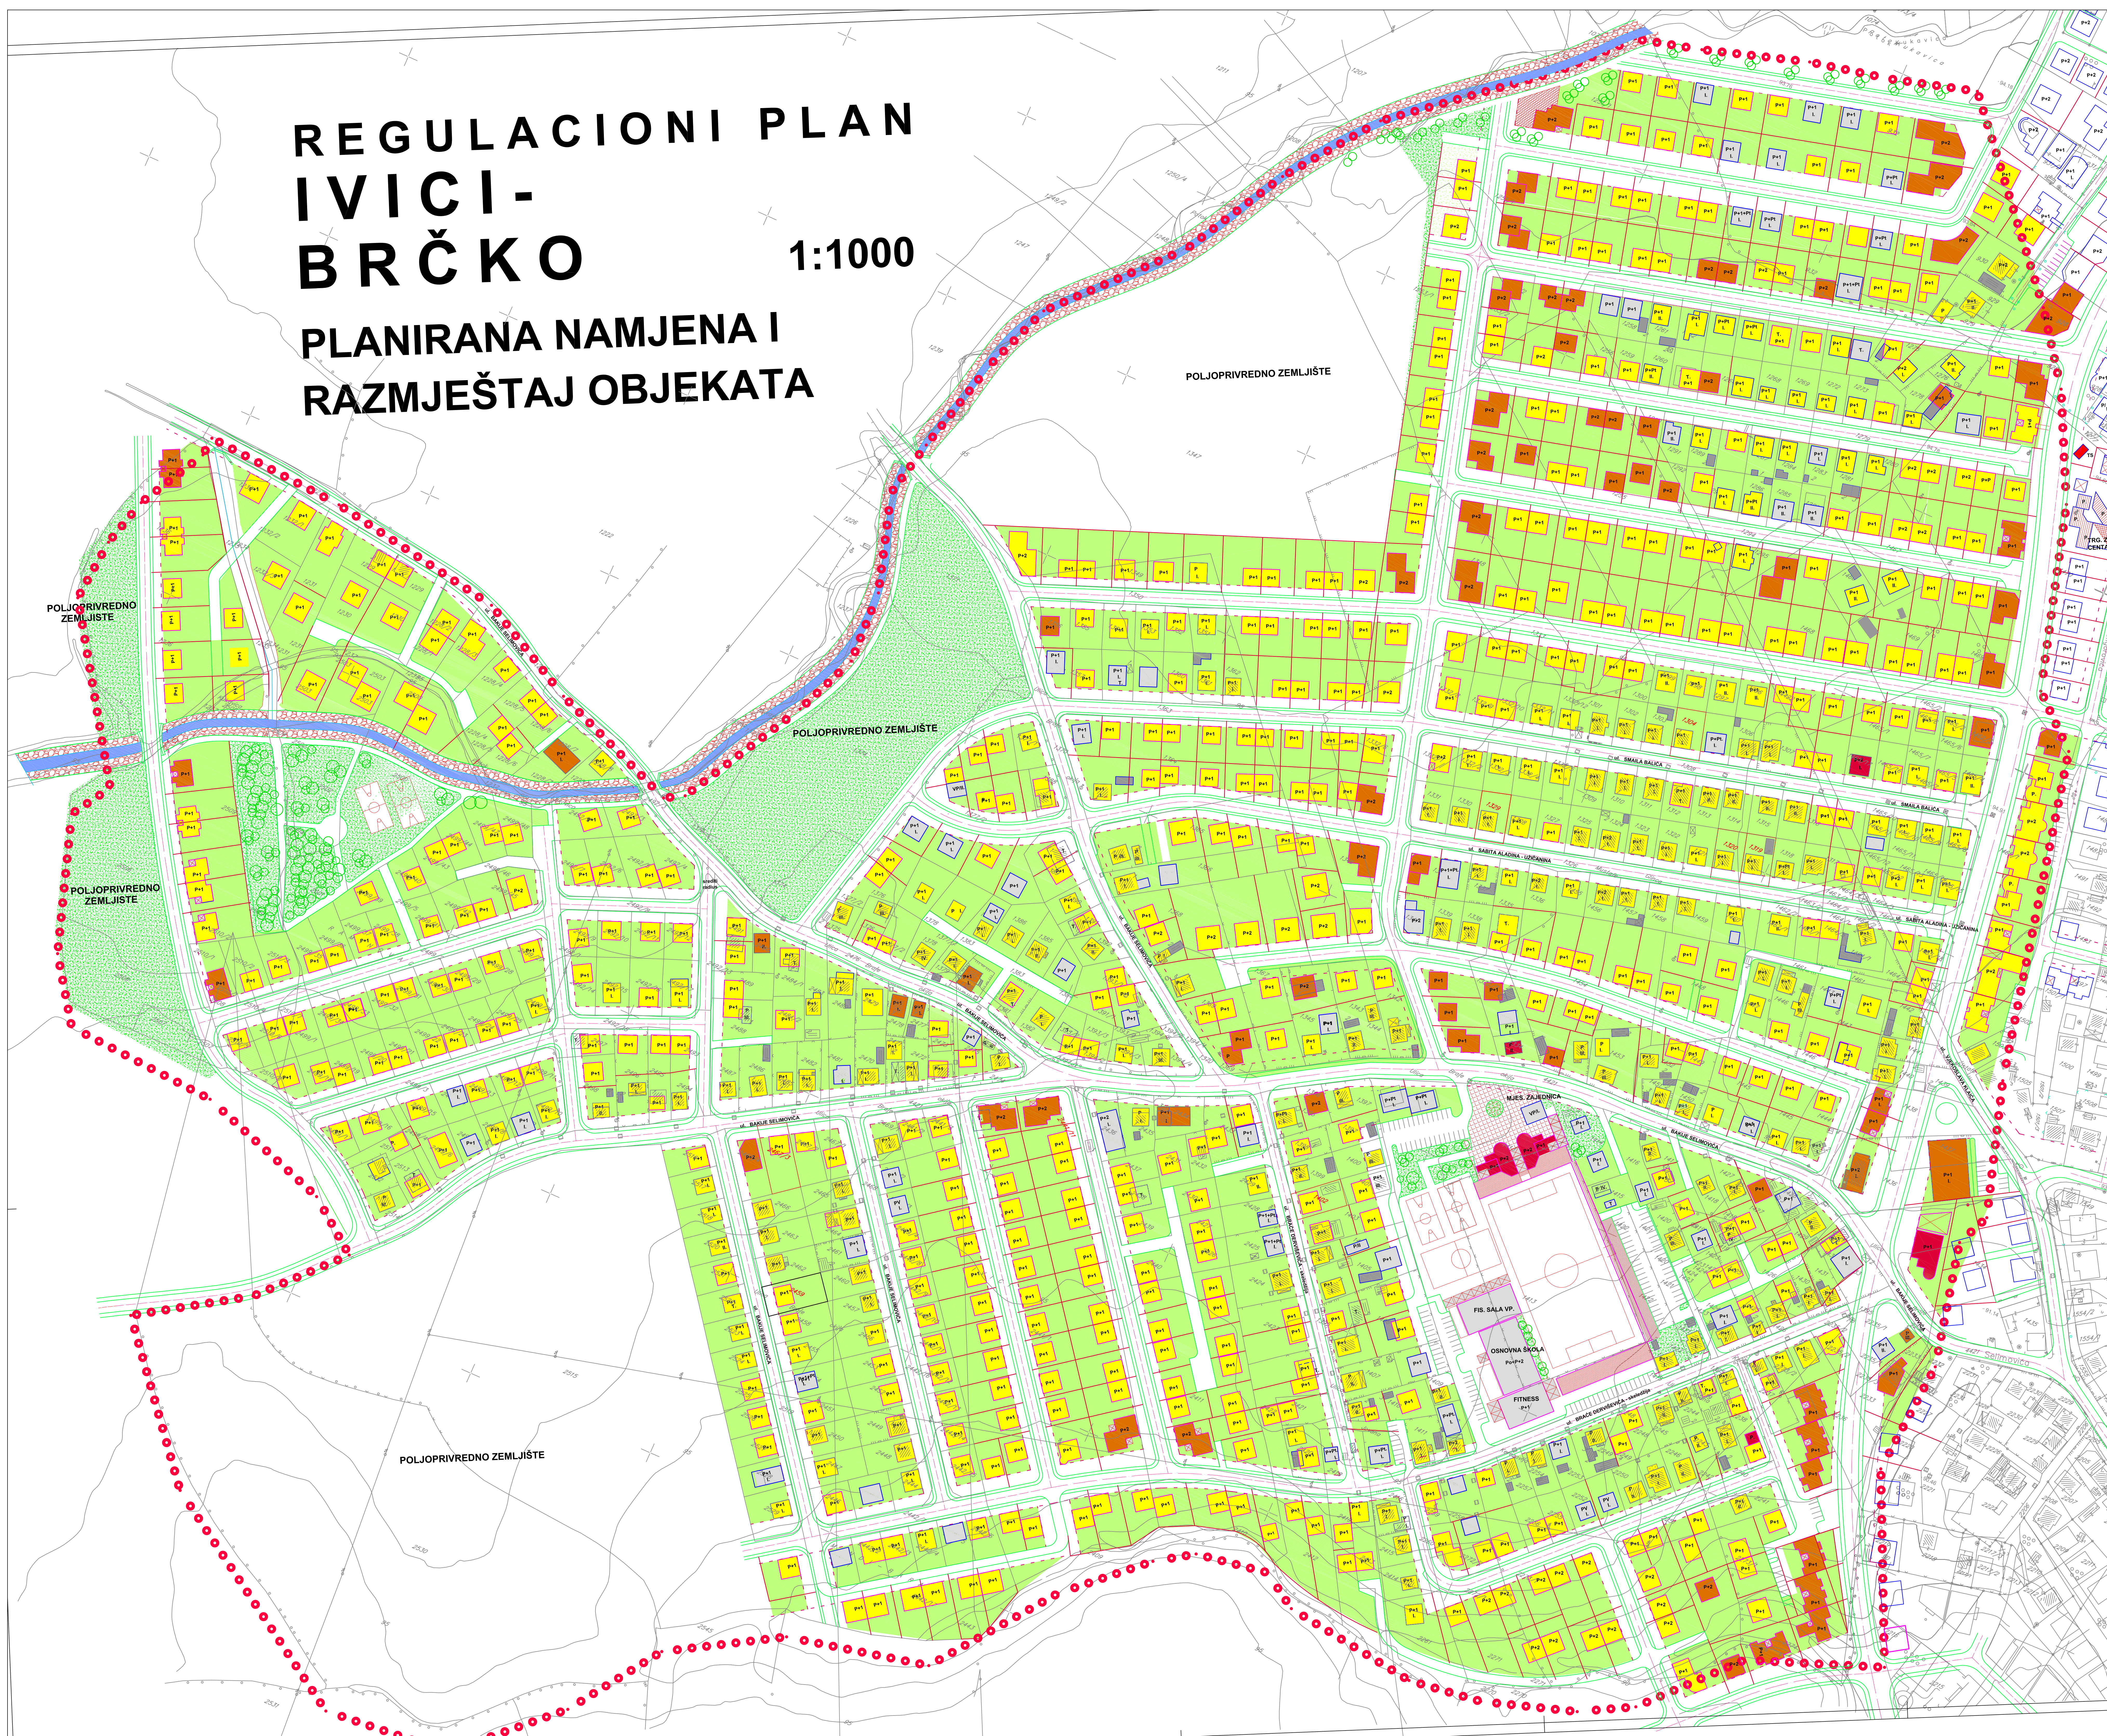

ИЗМЈЕНЕ РЕГУЛАЦИОНОГ ПЛАНА ДИЈЕЛА СТАМБЕНОГ
НАСЕЉА "ИВИЦИ" У БРЧКО ДИСТРИКТУ БИХ
-НАЦРТ ПЛАНА-

ИЗВОД ИЗ РЕГУЛАЦИОНОГ ПЛАНА ИВИЦИ-БРЧКО
-ПЛАНИРАНА НАМЈЕНА И РАЗМЈЕШТАЈ ОБЈЕКТА-

ЛЕГЕНДА:

NAMJENA OBJEKTA

-  Poslovni objekti
-  Stambeno poslovni objekti
-  Stambeni objekti
-  Objekti društvenog sadržaja
-  Pomocni objekti
(ljetnje kuhinje,garage)
-  Novoplanirani objekti

SPRATNOST OBJEKTA

- P+n** Prizemlje+ broj spratova
-  Planirane saobraćajnice
-  Uređeno zelenilo
-  Poljoprivredno zemljište
-  Regulisana vodena površina
-  Granica obuhvata