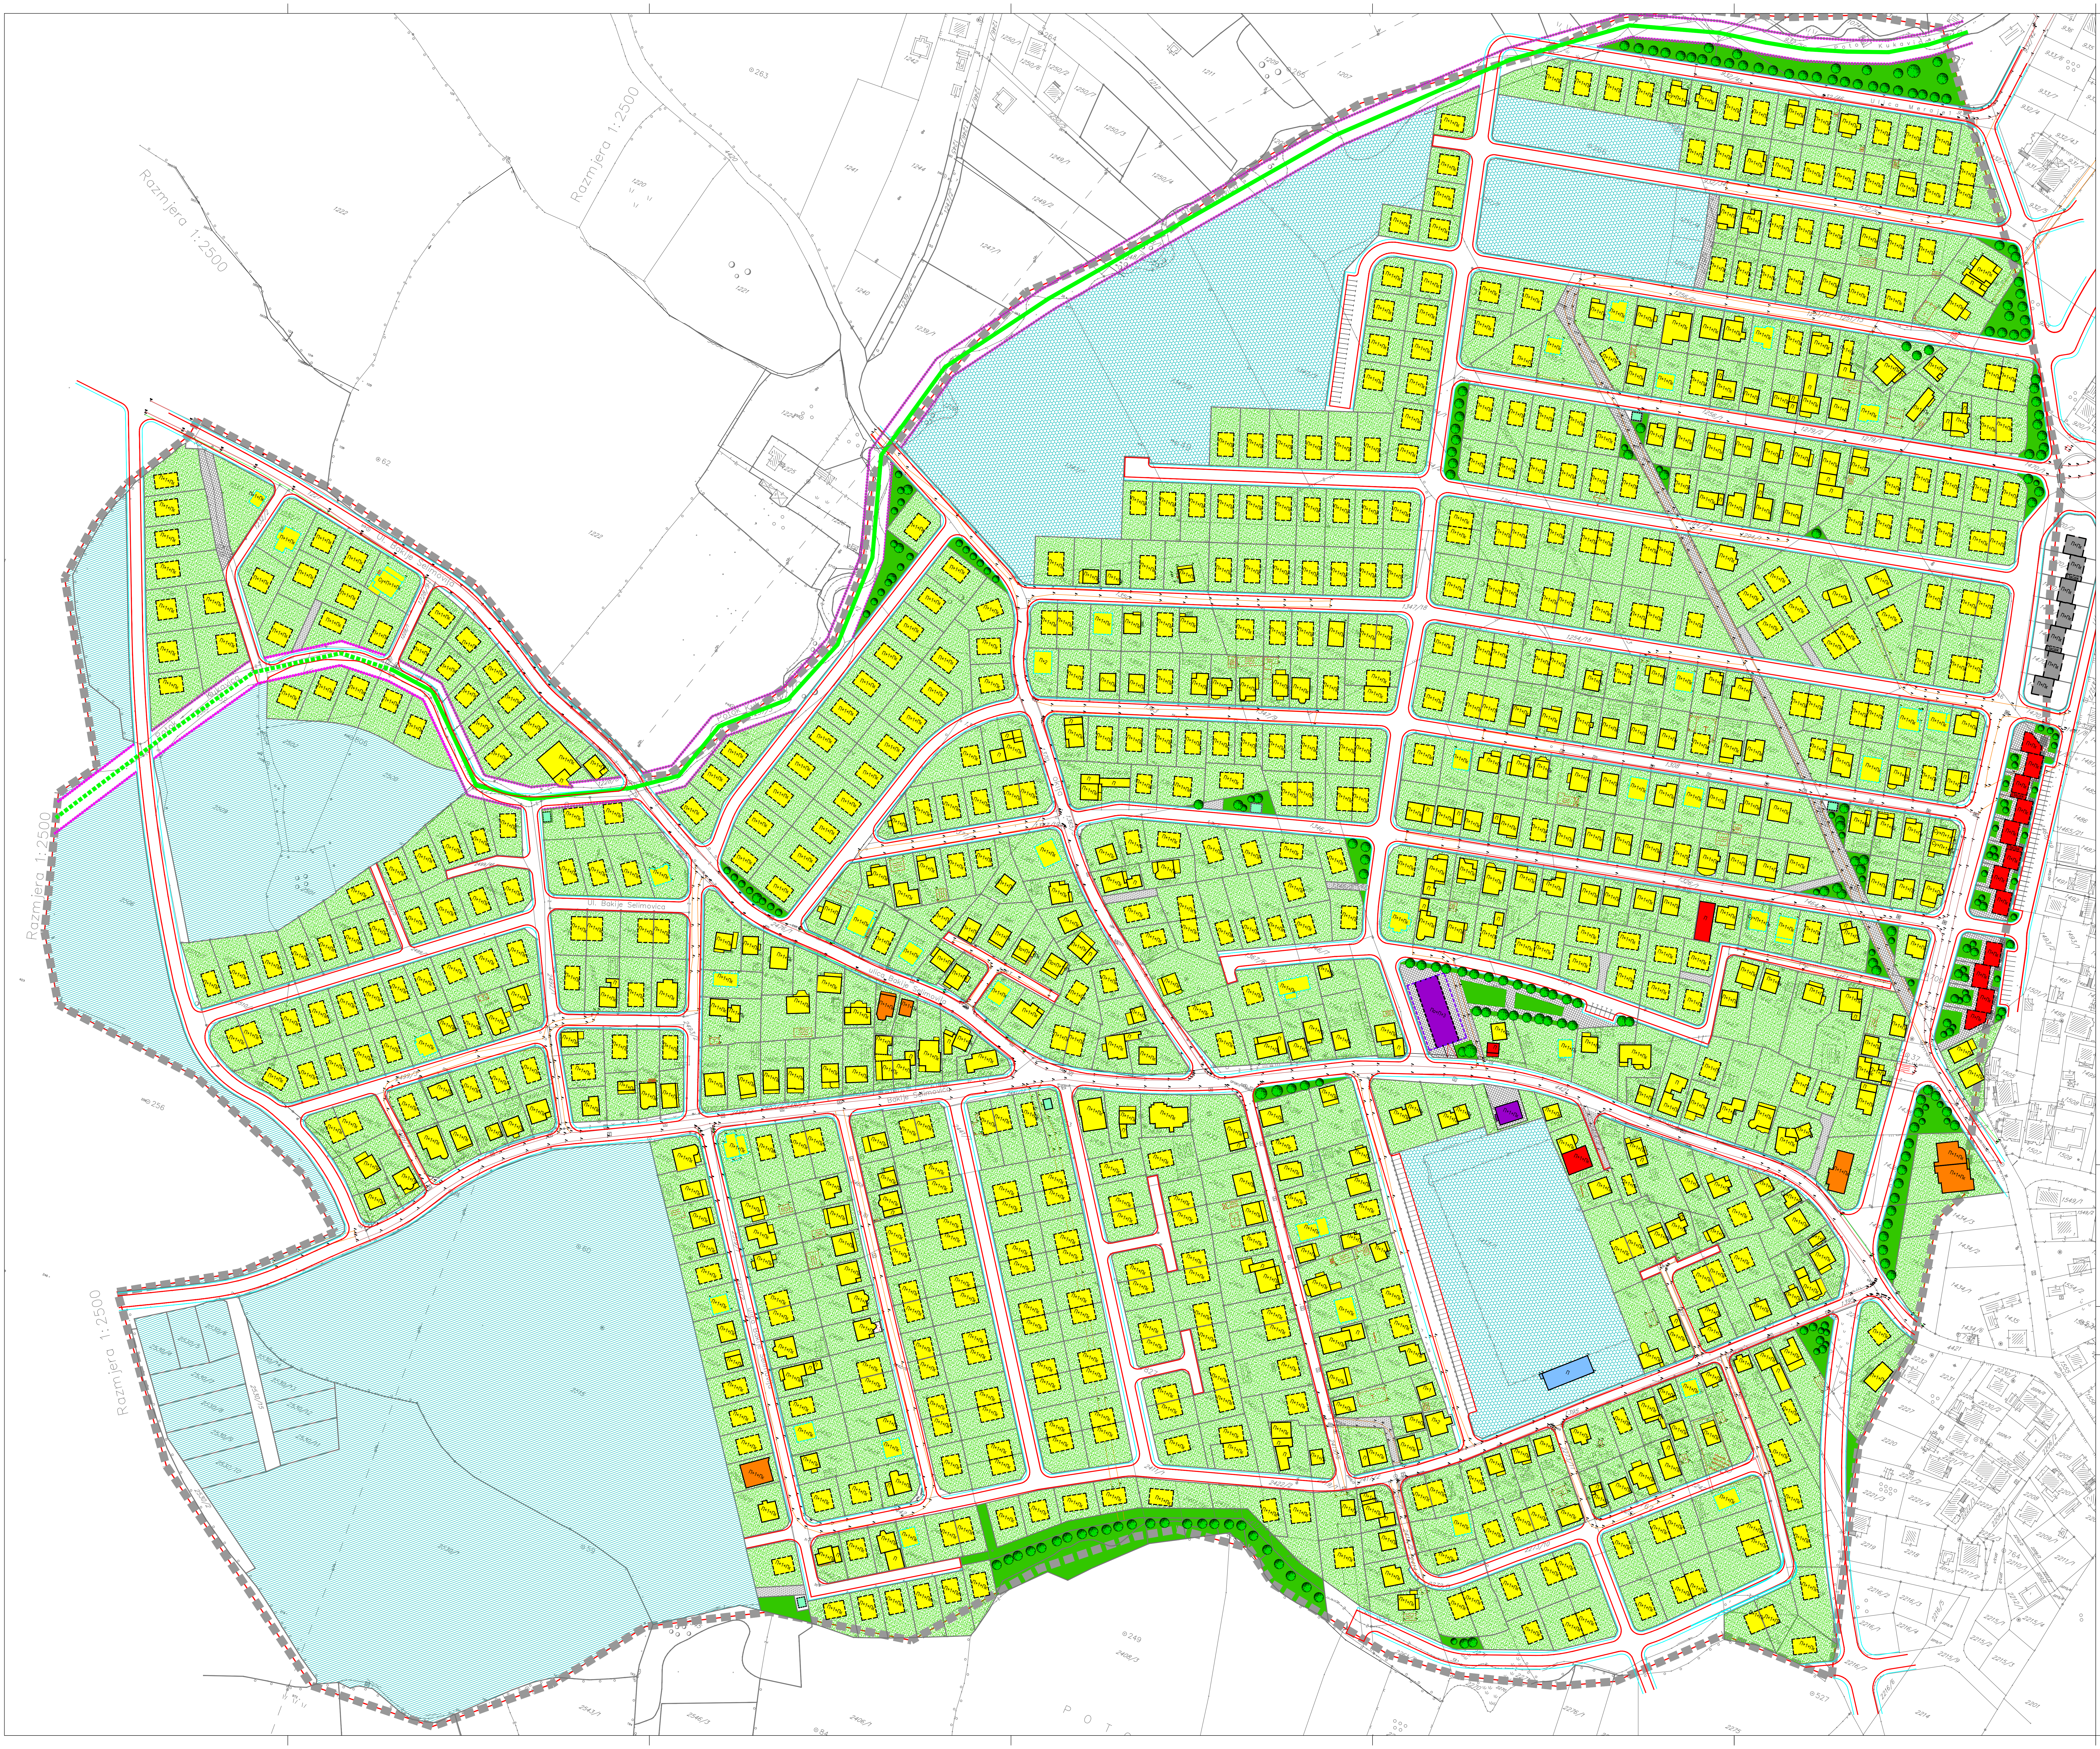

ИЗМЈЕНЕ РЕГУЛАЦИОНОГ ПЛАНА ДИЈЕЛА СТАМБЕНОГ НАСЕЉА "ИВИЦИ" У БРЧКО ДИСТРИКТУ БИХ

-НАЦРТ ПЛАНА-

ПЛАН ПРОСТОРНЕ ОРГАНИЗАЦИЈЕ

ЛЕГЕНДА:

- 🟥 🟥 ГРАНИЦА ОБУХВАТА ПЛАНА
  П = 61,6 ha
- ▭ ПОСТОЈЕЋИ ОБЈЕКТИ
- ▭ ПЛАНИРАНИ ОБЈЕКТИ
- ▭ ОБЈЕКТИ НАМИЈЕЊЕНИ ЗА ИЗГРАДЊУ, НАДОГРАДЊУ, ДОГРАДЊУ ИЛИ РЕКОНСТРУКЦИЈУ
- 🟨 ПОРОДИЧНИ СТАМБЕНИ ОБЈЕКТИ
- 🟧 ПОРОДИЧНИ СТАМБЕНО-ПОСЛОВНИ ОБЈЕКТИ
- 🟥 ПОСЛОВНИ ОБЈЕКТИ
- 🟪 ЈАВНИ ОБЈЕКТИ
- ▭ ПОДЗЕМНА ГАРАЖА (20 ПМ)
- 🟦 ОБЈЕКТИ У ФУНКЦИЈИ СПОРТА И РЕКРЕАЦИЈЕ
- ⬜ ПОМОЋНИ ОБЈЕКТИ
- 🟩 ИНФРАСТРУКТУРНИ ОБЈЕКТИ
- 🟩 ЗЕЛЕНИЛО ОГРАНИЧЕНЕ УПОТРЕБЕ
- 🟩 ЈАВНЕ ЗЕЛЕНЕ ПОВРШИНЕ
- ▨ ПОЉОПРИВРЕДНЕ ПОВРШИНЕ ПРЕМА ВАЖЕЋЕМ УРБАНИСТИЧКОМ ПЛАНУ
- ▨ ЗОНА СПОРТА И РЕКРЕАЦИЈЕ
- ⬛ ПЈЕШАЧКЕ ПОВРШИНЕ
- ⬛ ПЈЕШАЧКО-КОЛСКЕ ПОВРШИНЕ
- ▭ КОЛОВОЗ
- ▭ ТРОТОАР
- ▭ ЗАТВОРЕНИ КАНАЛ СА РЕГУЛАЦИЈОМ (СТАЊЕ)
- ▭ ЗАТВОРЕНИ КАНАЛ СА РЕГУЛАЦИЈОМ (ПЛАН)
- П+1+Пк СПРАТНОСТ ОБЈЕКАТА

ПРИЛОГ Бр.11
РАЗМЈЕРА: 1:1000
јун, 2020.

Институт за грађевинарство "ИГ"
д.о.о. Бања Лука
Краља Петра I Карађорђевића 92-98
78 000 Бања Лука
тел. 051-348-360
факс 051-348-372