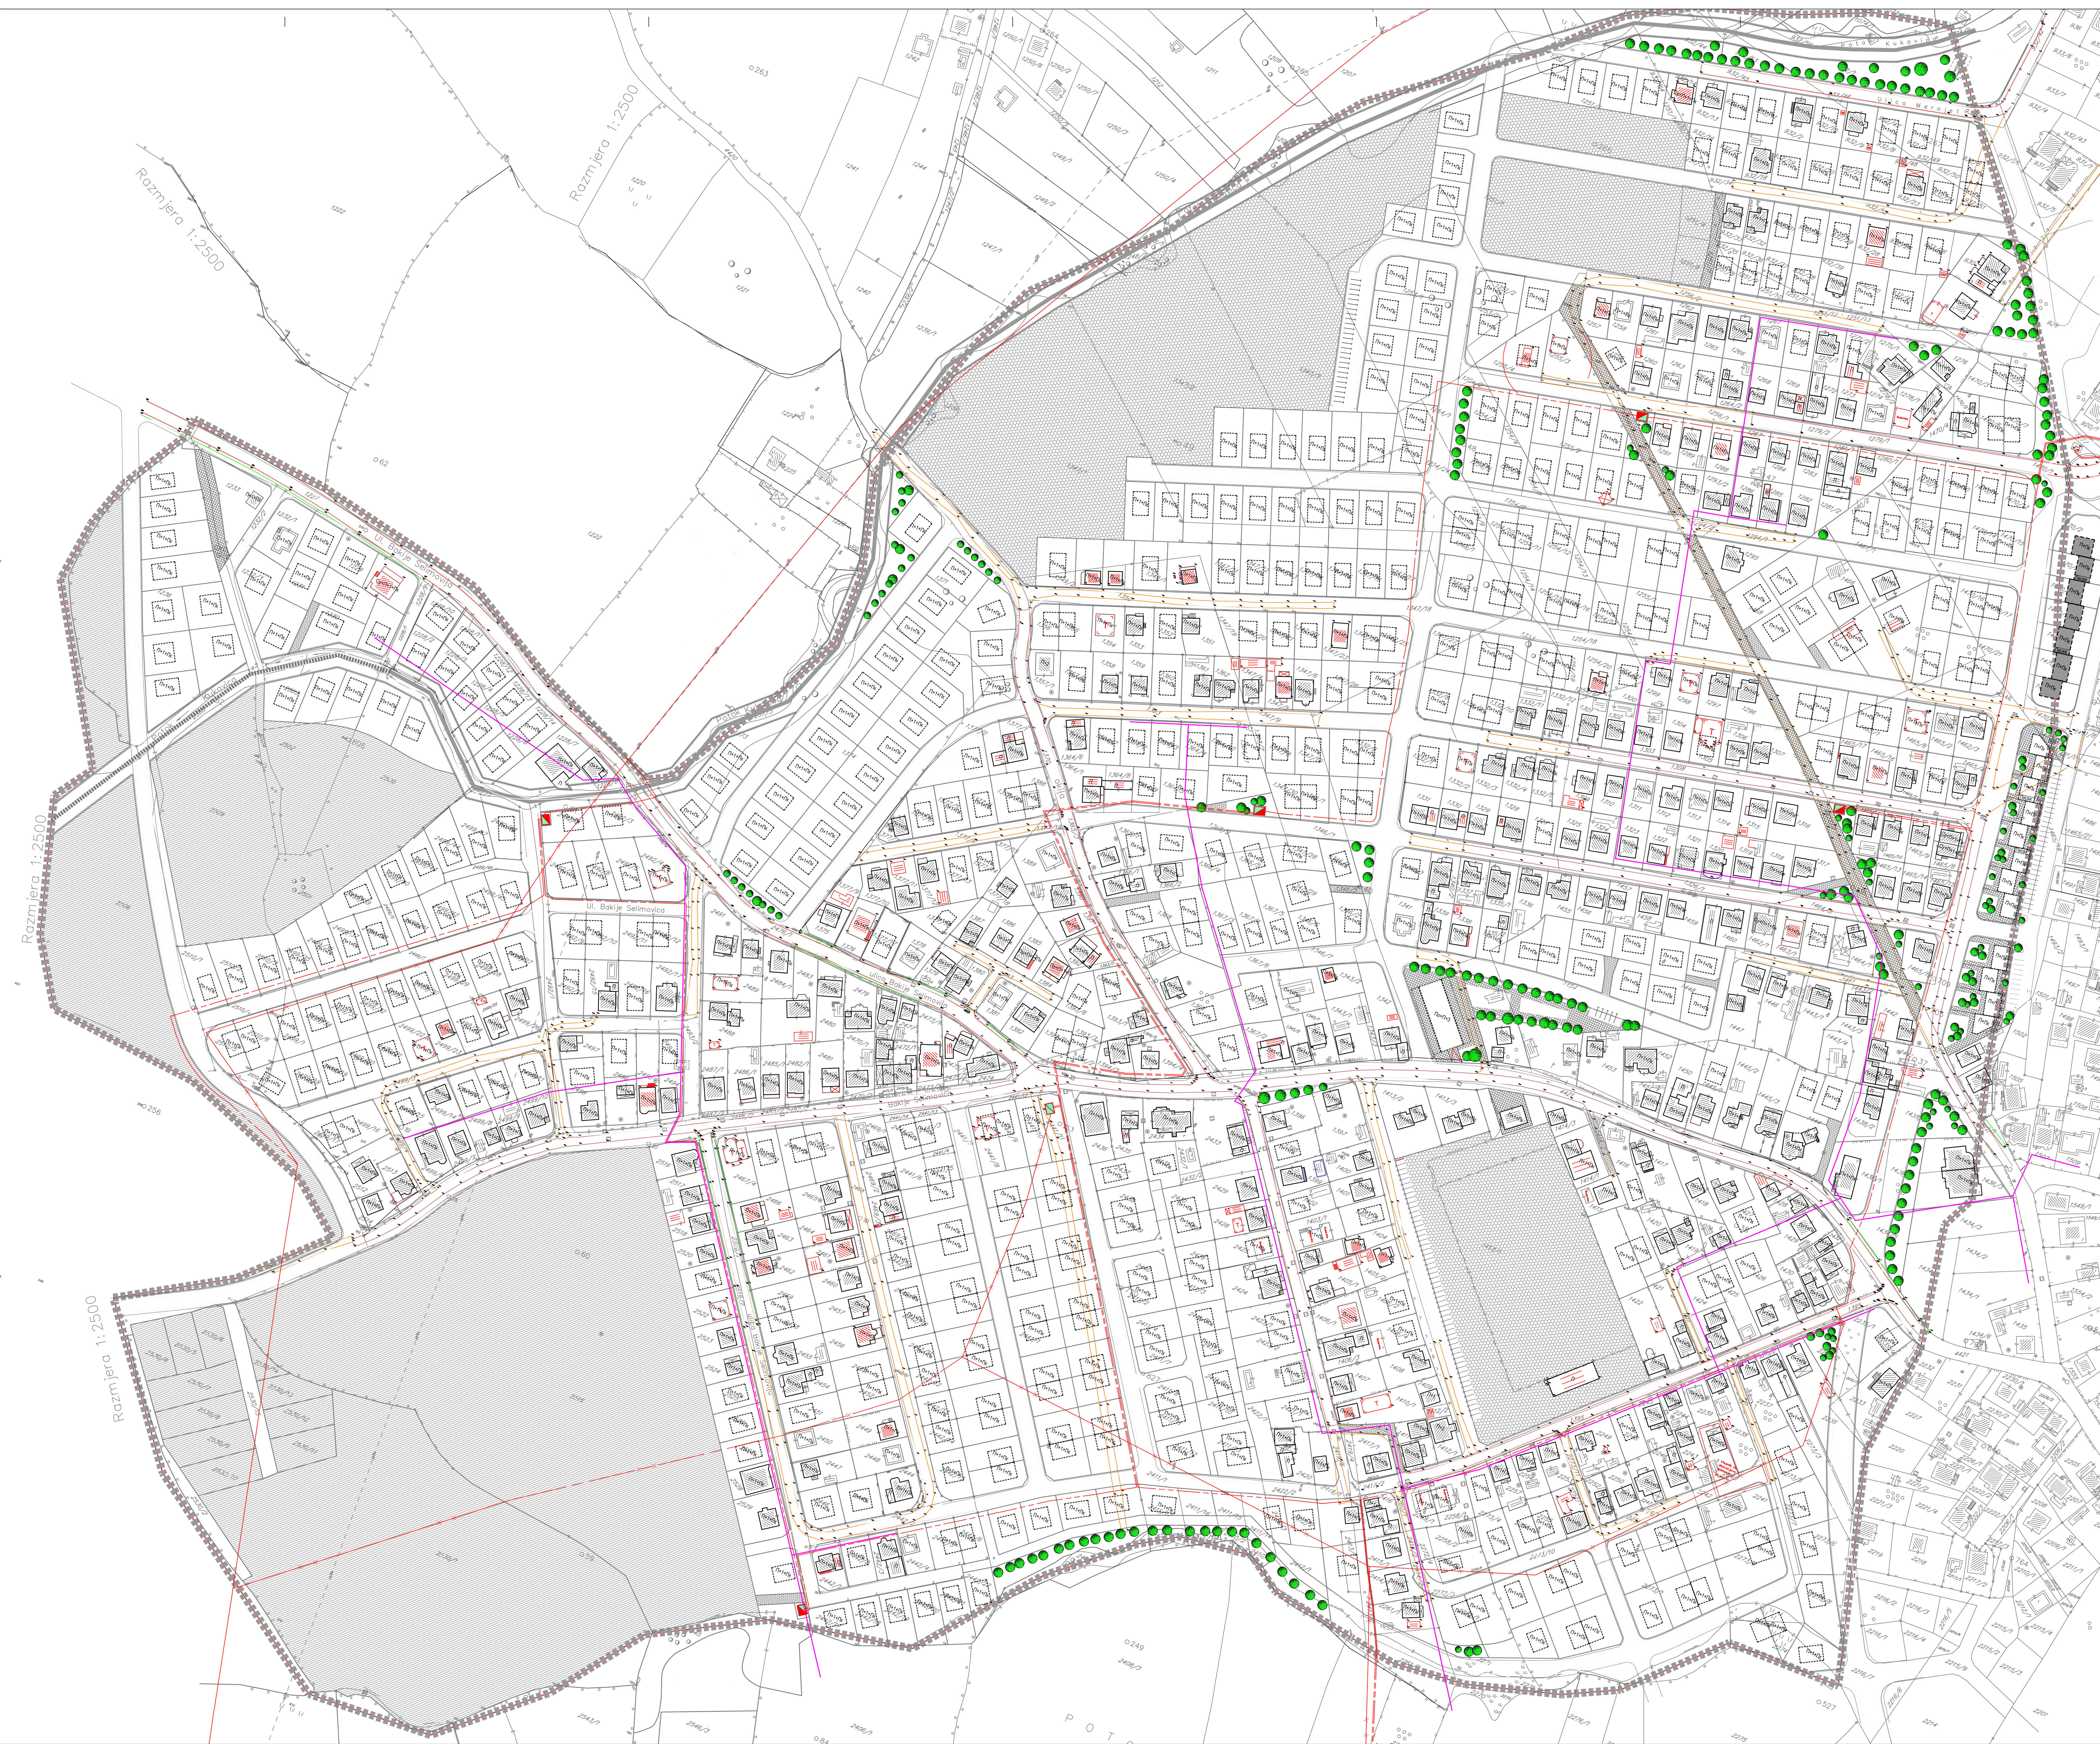


ИЗМЈЕНЕ РЕГУЛАЦИОНОГ ПЛАНА ДИЈЕЛА СТАМБЕНОГ
НАСЕЉА "ИВИЦИ" У БРЧКО ДИСТРИКТУ БИХ
-НАЦРТ ПЛАНА-

ЕЛЕКТРОЕНЕРГЕТИКА И ТЕЛЕКОМУНИКАЦИЈЕ

ЛЕГЕНДА:		
	ГРАНИЦА ОБУХВАТА ПЛАНА П = 61,8 ha	
СТАЊЕ		
	НАДЗЕМНИ ВОД	ПЛАН
	СН КАБЛ	
	МБТС	
	СТС	
	ТТ КАНАЛИЗАЦИЈА	
	ТТ ШАХТОВИ	