


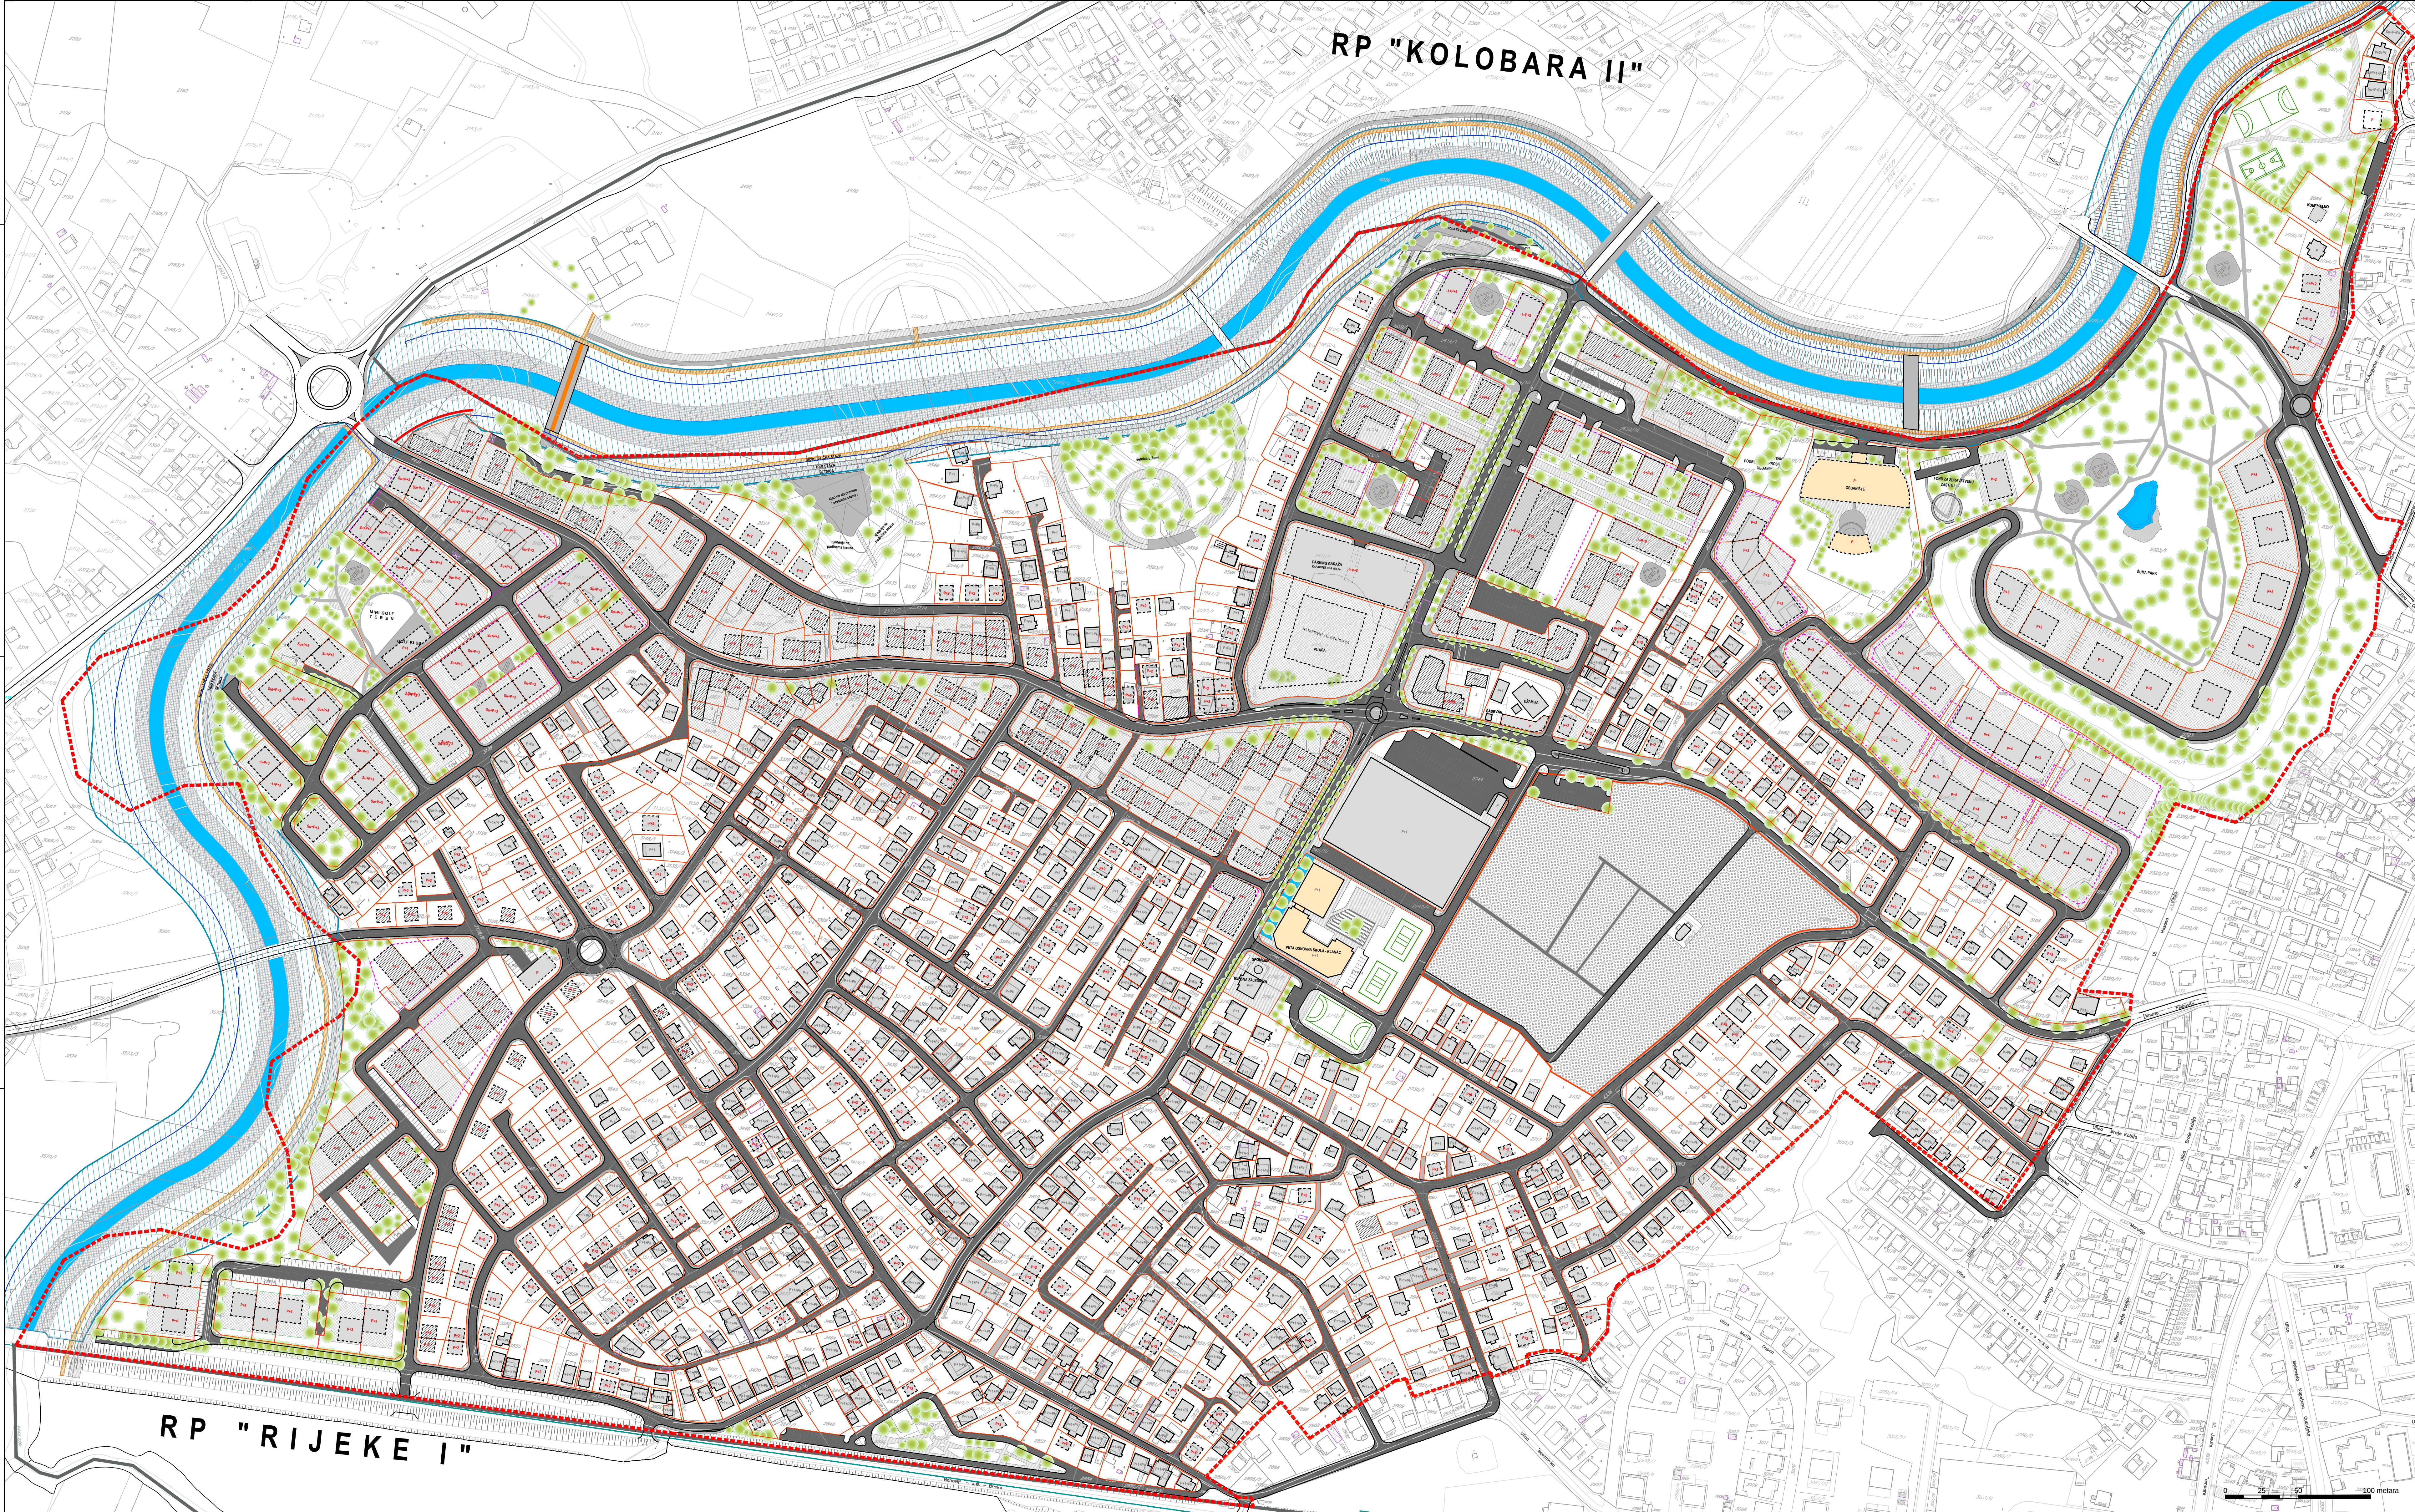

LEGENDA:

OGRANICA OBLASTI UP

OGRANICA OBLASTI URBANISTIČKOG PROJEKTA

POSTOJEĆI OBJEKTI

PLANIRANI OBJEKTI

PARCELAČIJA

PRIJEDLOG URBANISTIČKIH PARCELA

SAOBRAĆAJNA INFRASTRUKTURA

KOLSKA SAOBRAĆAJNICA

PARKING

PEŠAKOVA STAZA

POVRŠINE

PEŠAČKO POVRŠINE

PEŠAČKO-KOLSKO POVRŠINE

ZELENE POVRŠINE

KOLSKOPOSLOVNA STAZA

VODE I VODNE POVRŠINE

VODA RIVERA

POJAS ODRADNE KULDE RIVERA

ODRADNE VODNE POVRŠINE, JAVNO

OZNAKE

SMJER KRETANJA SAOBRAĆAJA

PEŠAČKI PRELAZ

SPRATNOSTI OBJEKTA

KATASTRARSKA ČISTIĆA

ODRADNA STAZA

NADZOROVANA

Bosna i Hercegovina
Brčko distrikt

Odobila o planiranju izradi Regulatornog plana "Klanac" Brčko distrikt BiH (Brig 01.02.198/17, dana 19.07.2017.godine)

NAZIV PLANA:

REGULATORNI PLAN
"Klanac"
Brčko distrikt BiH

NAZIV GRAFIČKOG PRILOGA:

NACRT PLANA
PLANIRANO STANJE

PLAN PARCELAČIJE

NOSILAC PRIPREME PLANA:
Brčko distrikt
Vlada Brčko distrikta
ODJEL ZA PROSTORNO PLANIRANJE I
INOVACIJSKO PRAVNO POSLOVANJE

NOSILAC IZRADJE PLANA:
IPSA Institut Sarajevo
DIREKTOR:
Enko Hubanić, dipl.ing.građ.

BROJ USLOVORA: 17-8407 DATUM: Septembar 2019. MJERILO: 1:1000 PRILOG BROJ: 05.

0 25 50 100 metara

M.P.

M.P.