


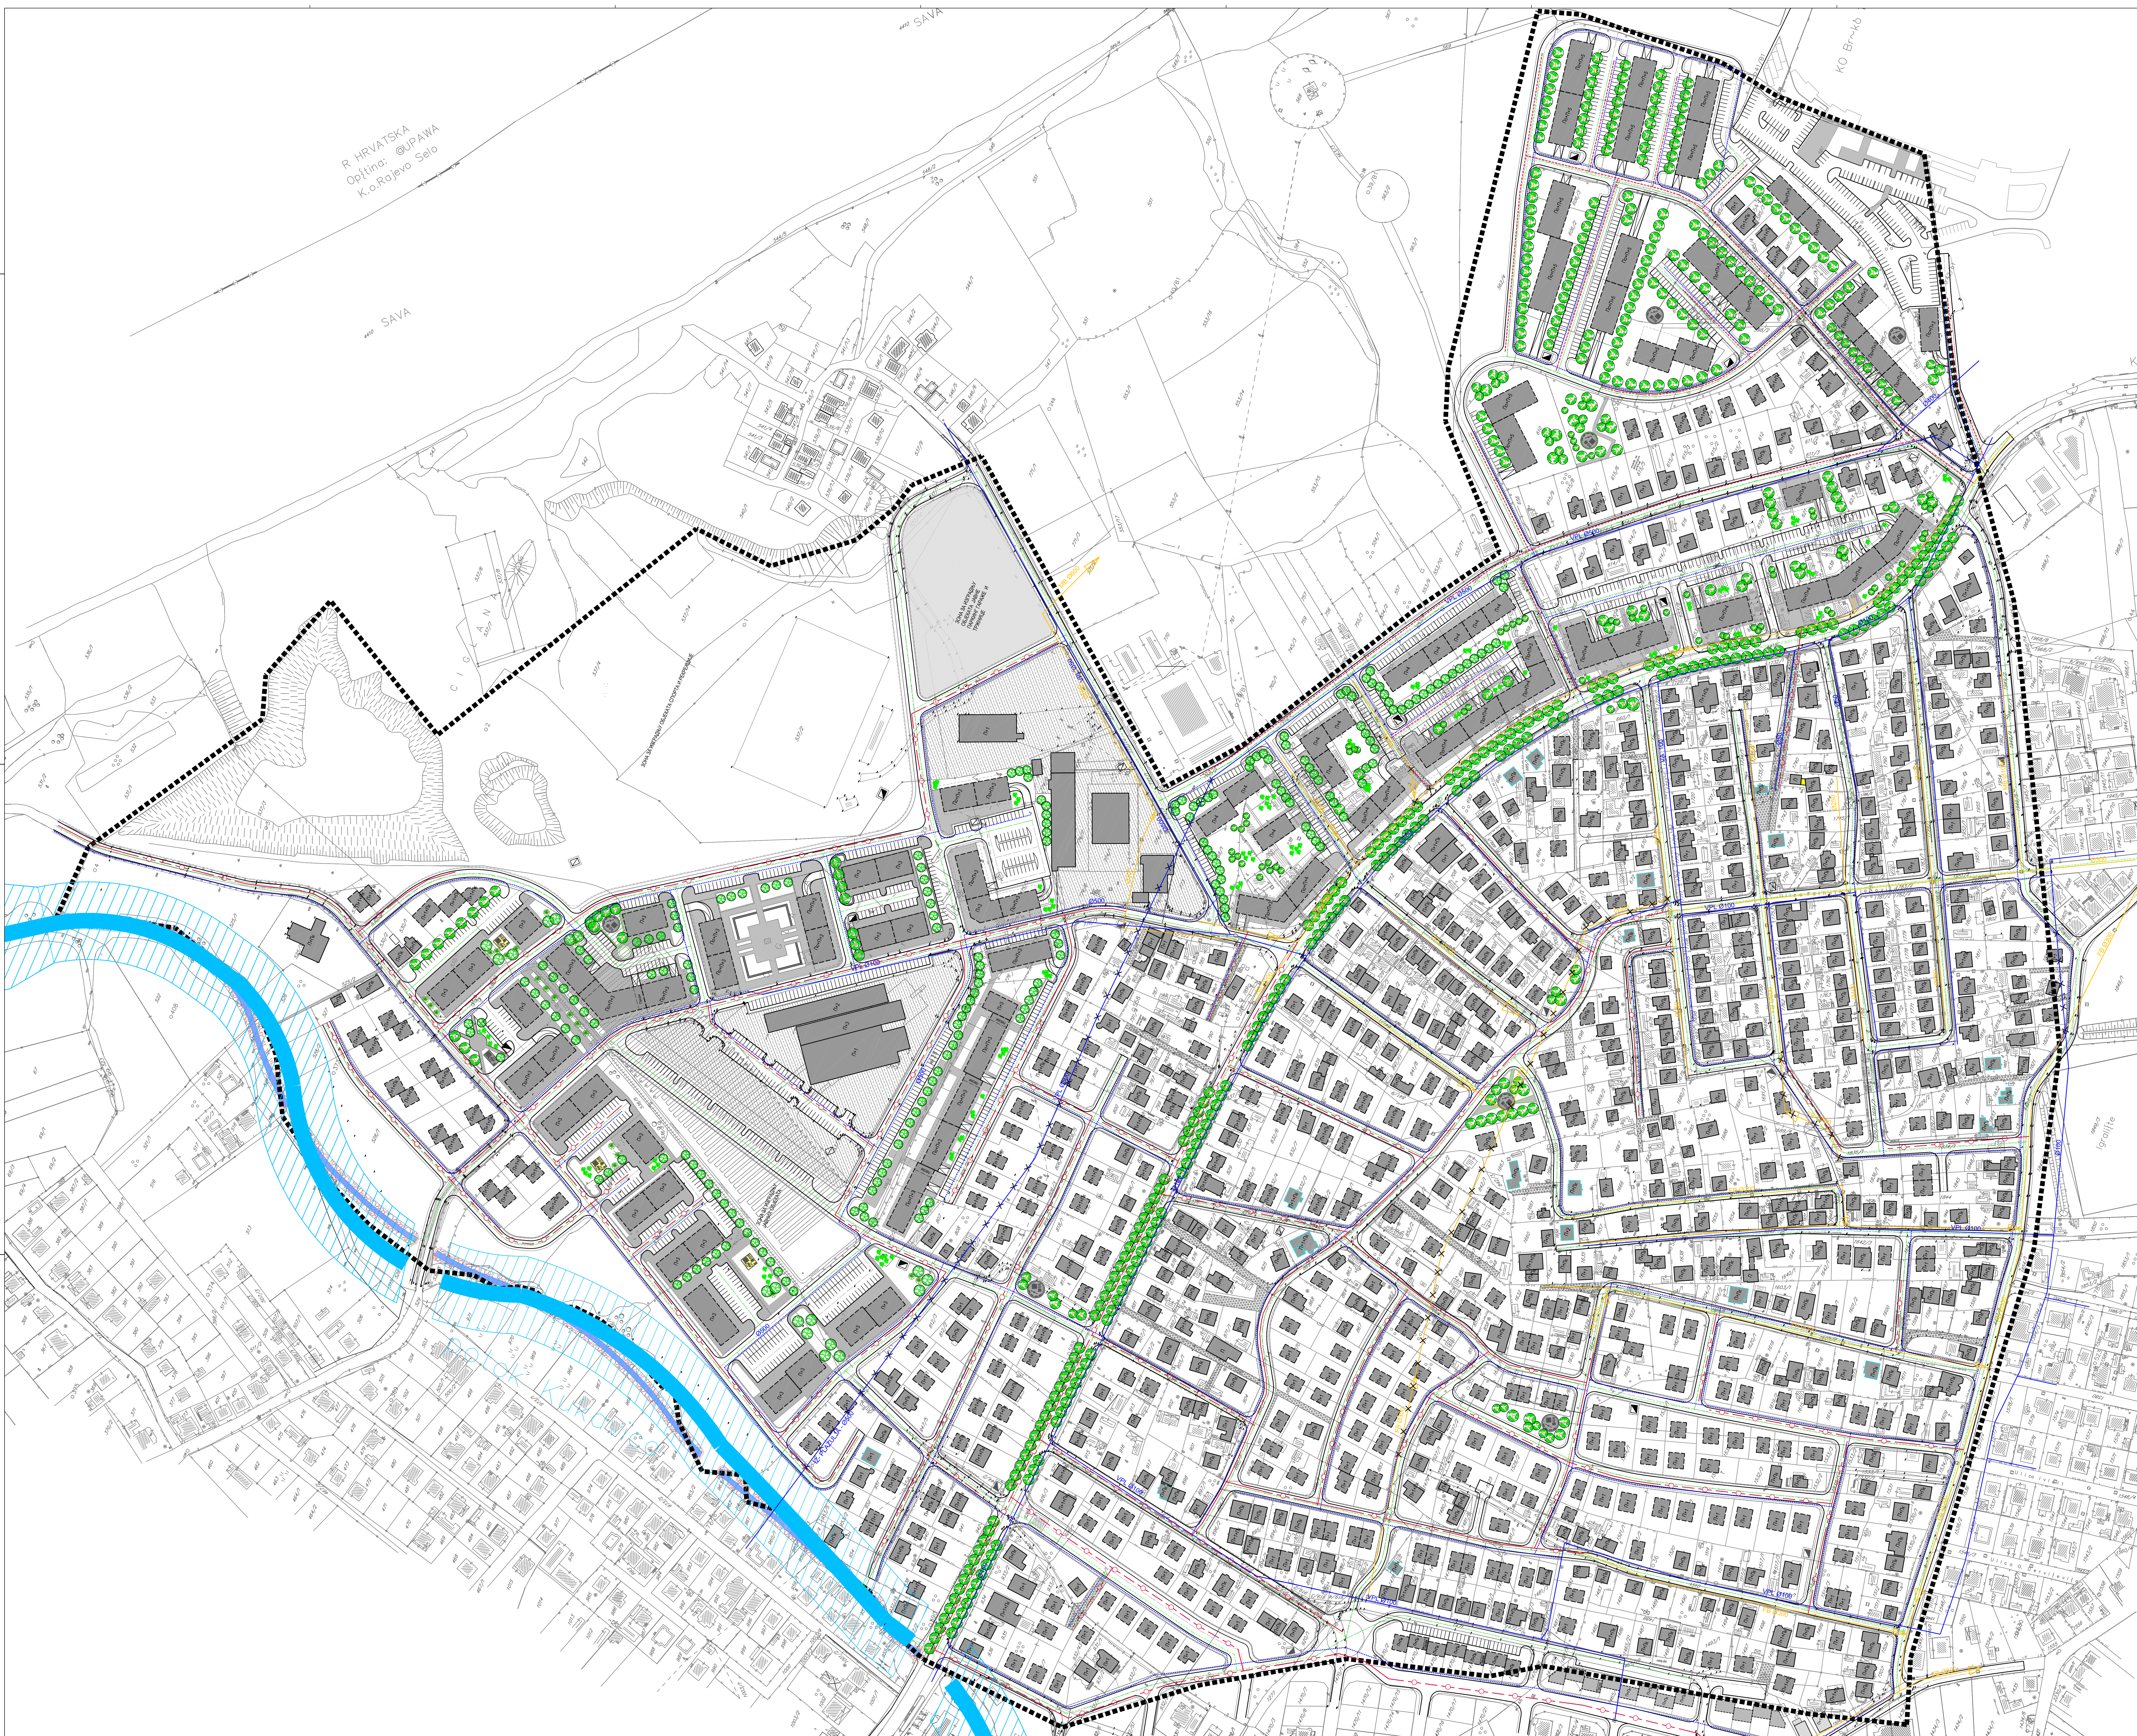

ИЗМЕНЕ РЕГУЛАЦИОНОГ ПЛАНА ДИЈЕЛА СТАМБЕНОГ
НАСЕЉА "МУЖИЋИ II" У БРЧКО ДИСТРИКТУ БИХ
"НАЦРТ ПЛАНА"

ПЛАН ИНФРАСТРУКТУРЕ - ХИДРОТЕХНИКА

ЛЕГЕНДА:	
■■■■ ГРАНИЦА ОБУХВАТА ПЛАНА П = 75,59 ha	
СТАЊЕ	ПЛАН
ВОДОВОД - измјештање	ВОДОВОД - измјештање
ФЕКАЛНА КАНАЛИЗАЦИЈА - измјештање	ФЕКАЛНА КАНАЛИЗАЦИЈА - измјештање
ОБОРИШКА КАНАЛИЗАЦИЈА	ОБОРИШКА КАНАЛИЗАЦИЈА
ИСТИСКИ ОБОРИШКА КАНАЛИЗАЦИЈА	ИСТИСКИ ОБОРИШКА КАНАЛИЗАЦИЈА
РЕГУЛАЦИЈА ВОДОВОДА - права прелазна и допунска	РЕГУЛАЦИЈА ВОДОВОДА - права прелазна и допунска
допунска	допунска
плана града Брчко (II)	плана града Брчко (II)