



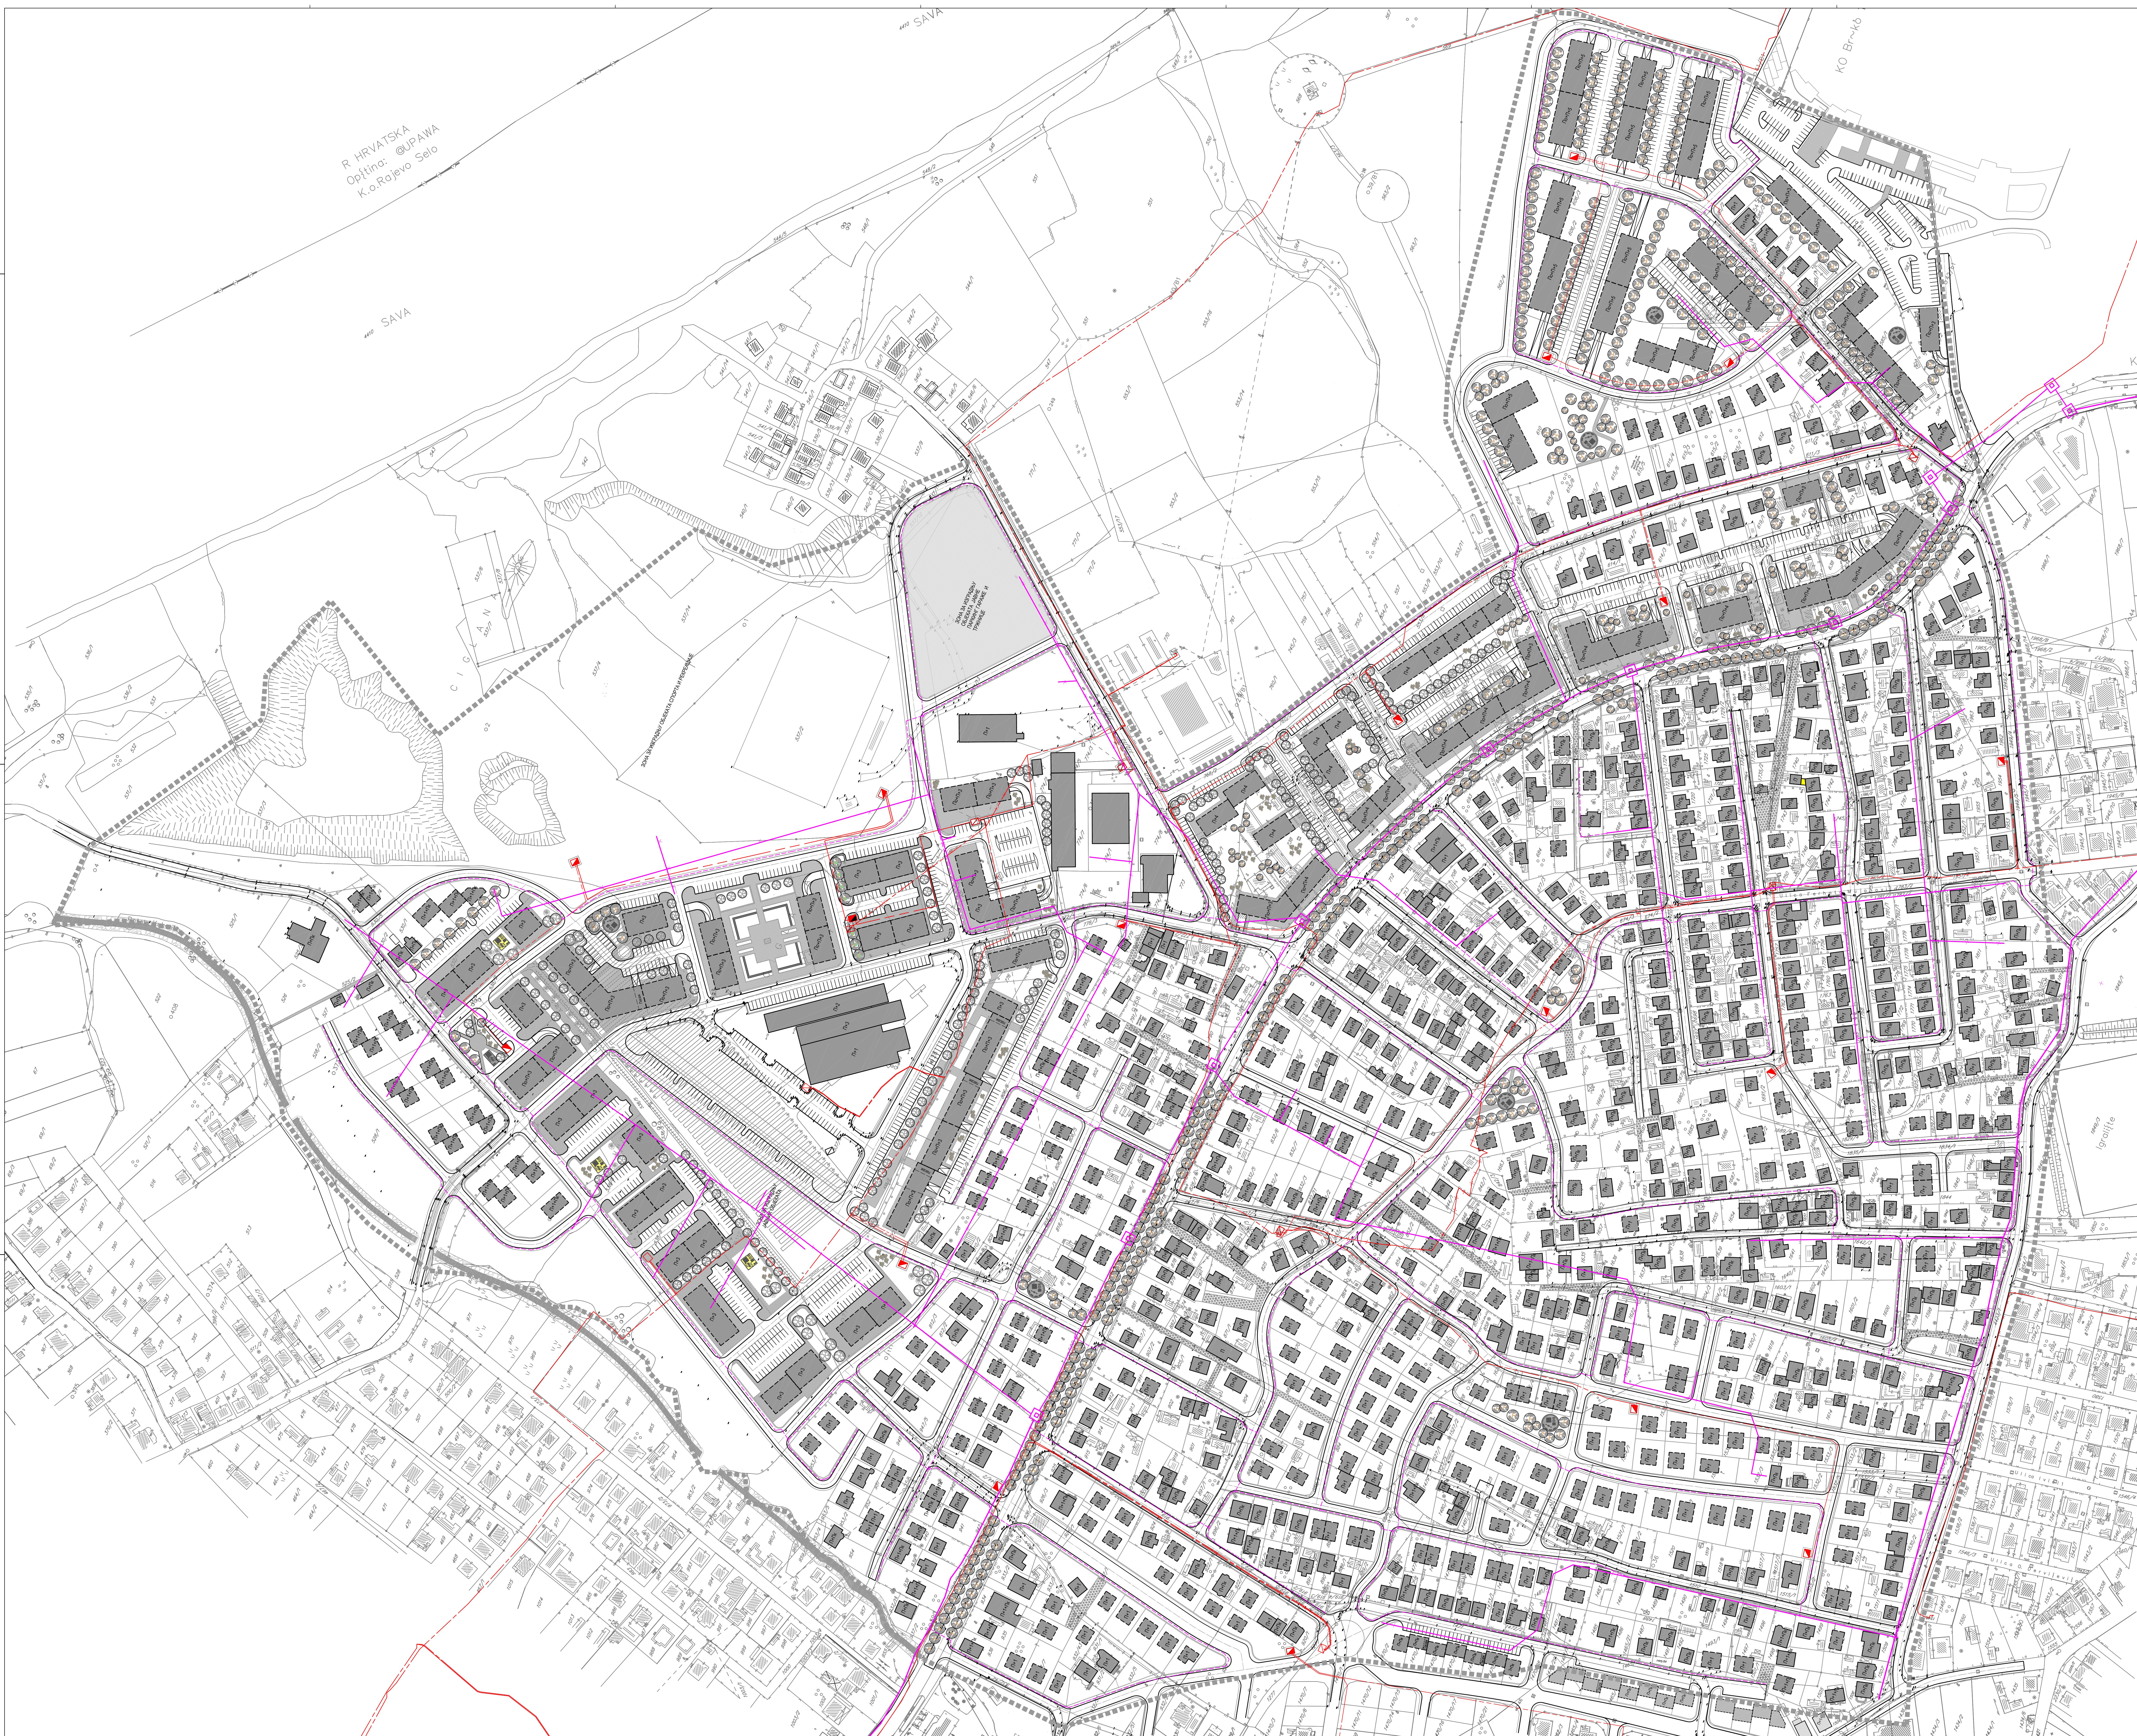

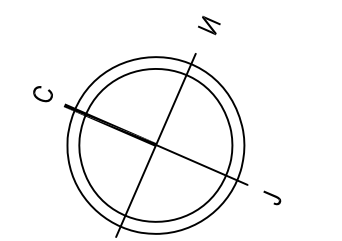

ИЗМЕНЕ РЕГУЛАЦИОНОГ ПЛАНА ДИЈЕЛА СТАМБЕНОГ
НАСЕЉА "МУЖИЋИ II" У БРЧКО ДИСТРИКТУ БИХ
"НАЦРТ ПЛАНА"

ЕЛЕКТРОЕНЕРГЕТИКА И ТЕЛЕКОМУНИКАЦИЈЕ

ЛЕГЕНДА:

■ ГРАНИЦА ОБУХВАТА ПЛАНА
П = 70,00 ha

СТАЊЕ	ПЛАН
ОН КАБЛ	■
ТС	■
УКИДАЊЕ ДИЈЕЛА ТРАСЕ ОН ВОДА	■
ТТ КАНАЛИЗАЦИЈА	■
ТТ ШАХТОВИ	■
ТТ ОБЈЕКТ	■
УКИДАЊЕ ДИЈЕЛА ТРАСЕ ТТ ВОДА	■

ПРОЈЕКТ Бр. 11
РАЗМЕР: 1:1000
Јун 2020.

Институт за пројектовање "ИП"
Др. Зоран Билић
www.ipo-bihr.com