



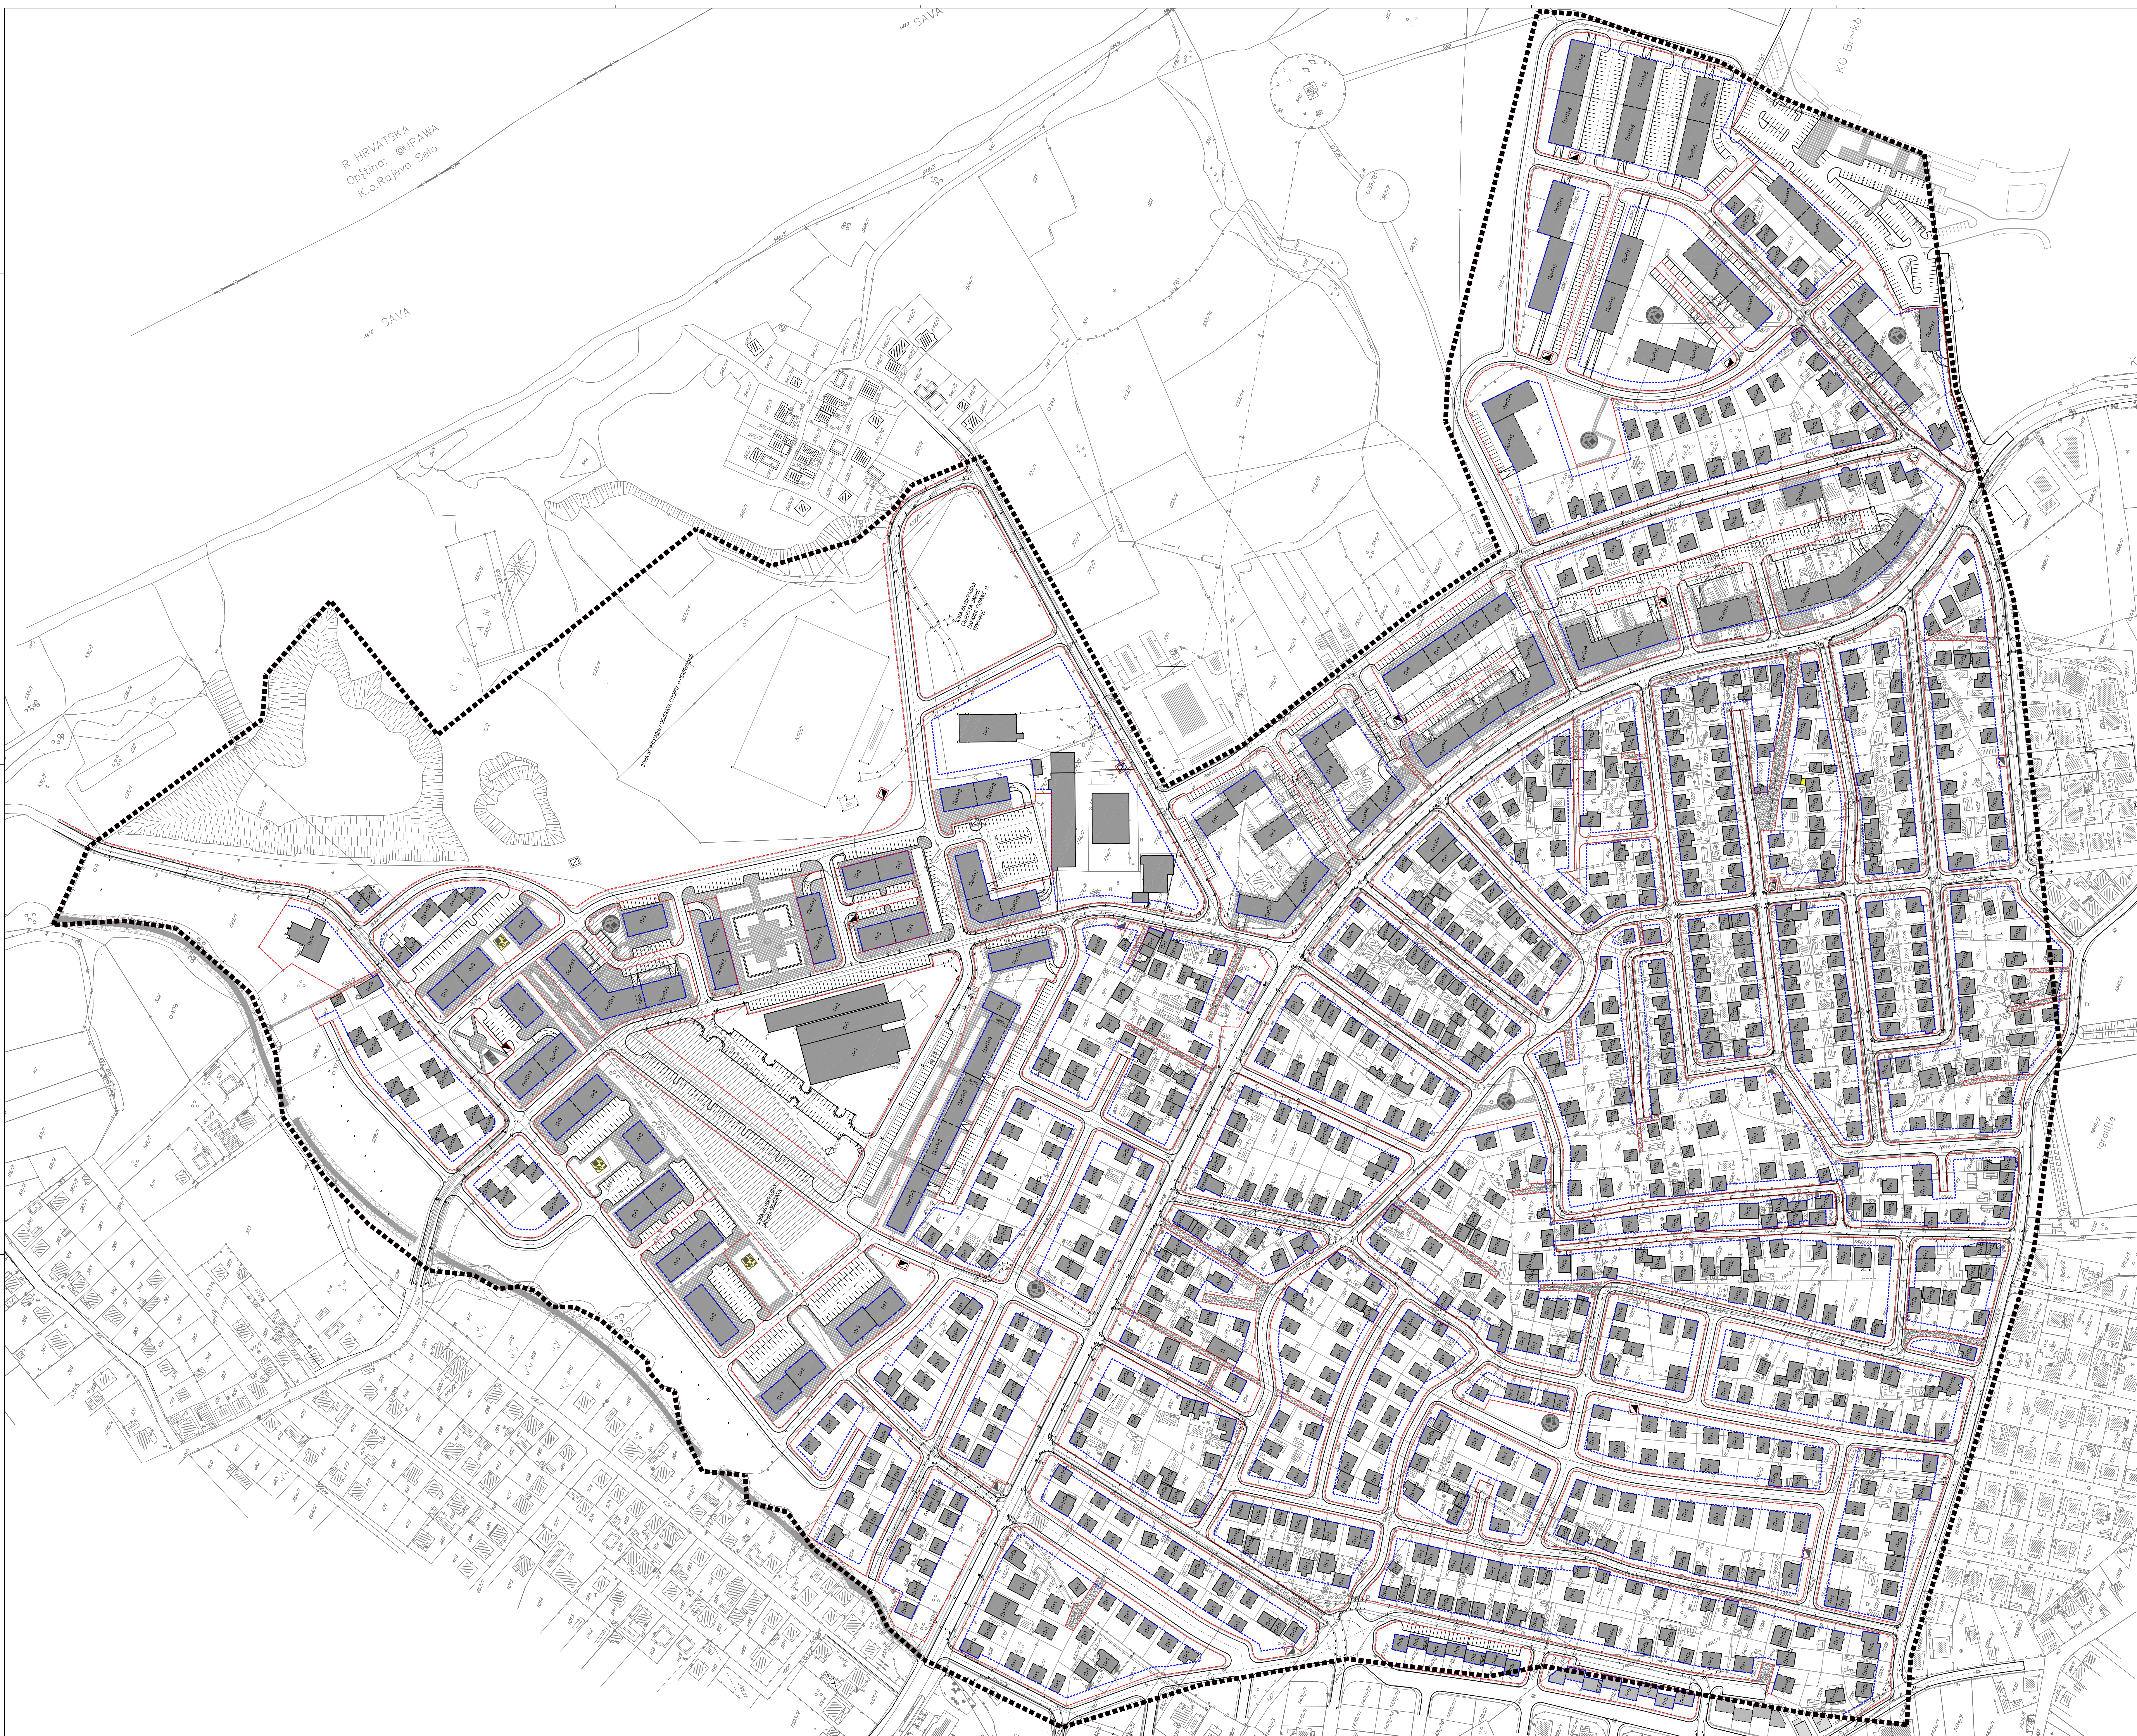

R HRVATSKA
Opština: @UPAWA
K.o.Rojevo Selo

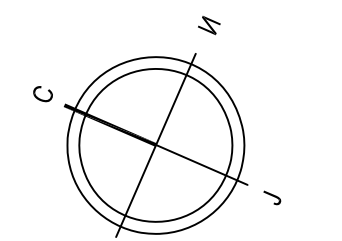

ИЗМЕНЕ РЕГУЛАЦИОНОГ ПЛАНА ДИЈЕЛА СТАМБЕНОГ
НАСЕЉА "МУЖИЋИ II" У БРЧКО ДИСТРИКТУ БИХ
-НАЦРТ ПЛАНА-

ПЛАН ГРАЂЕВИНСКИХ И РЕГУЛАЦИОНИХ ЛИНИЈА

ЛЕГЕНДА:

- ГРАНИЦА ОБУХВАТА ПЛАНА
- П = 75.291%
- ГРАЂЕВИНСКА ЛИНИЈА
- РЕГУЛАЦИОНА ЛИНИЈА