


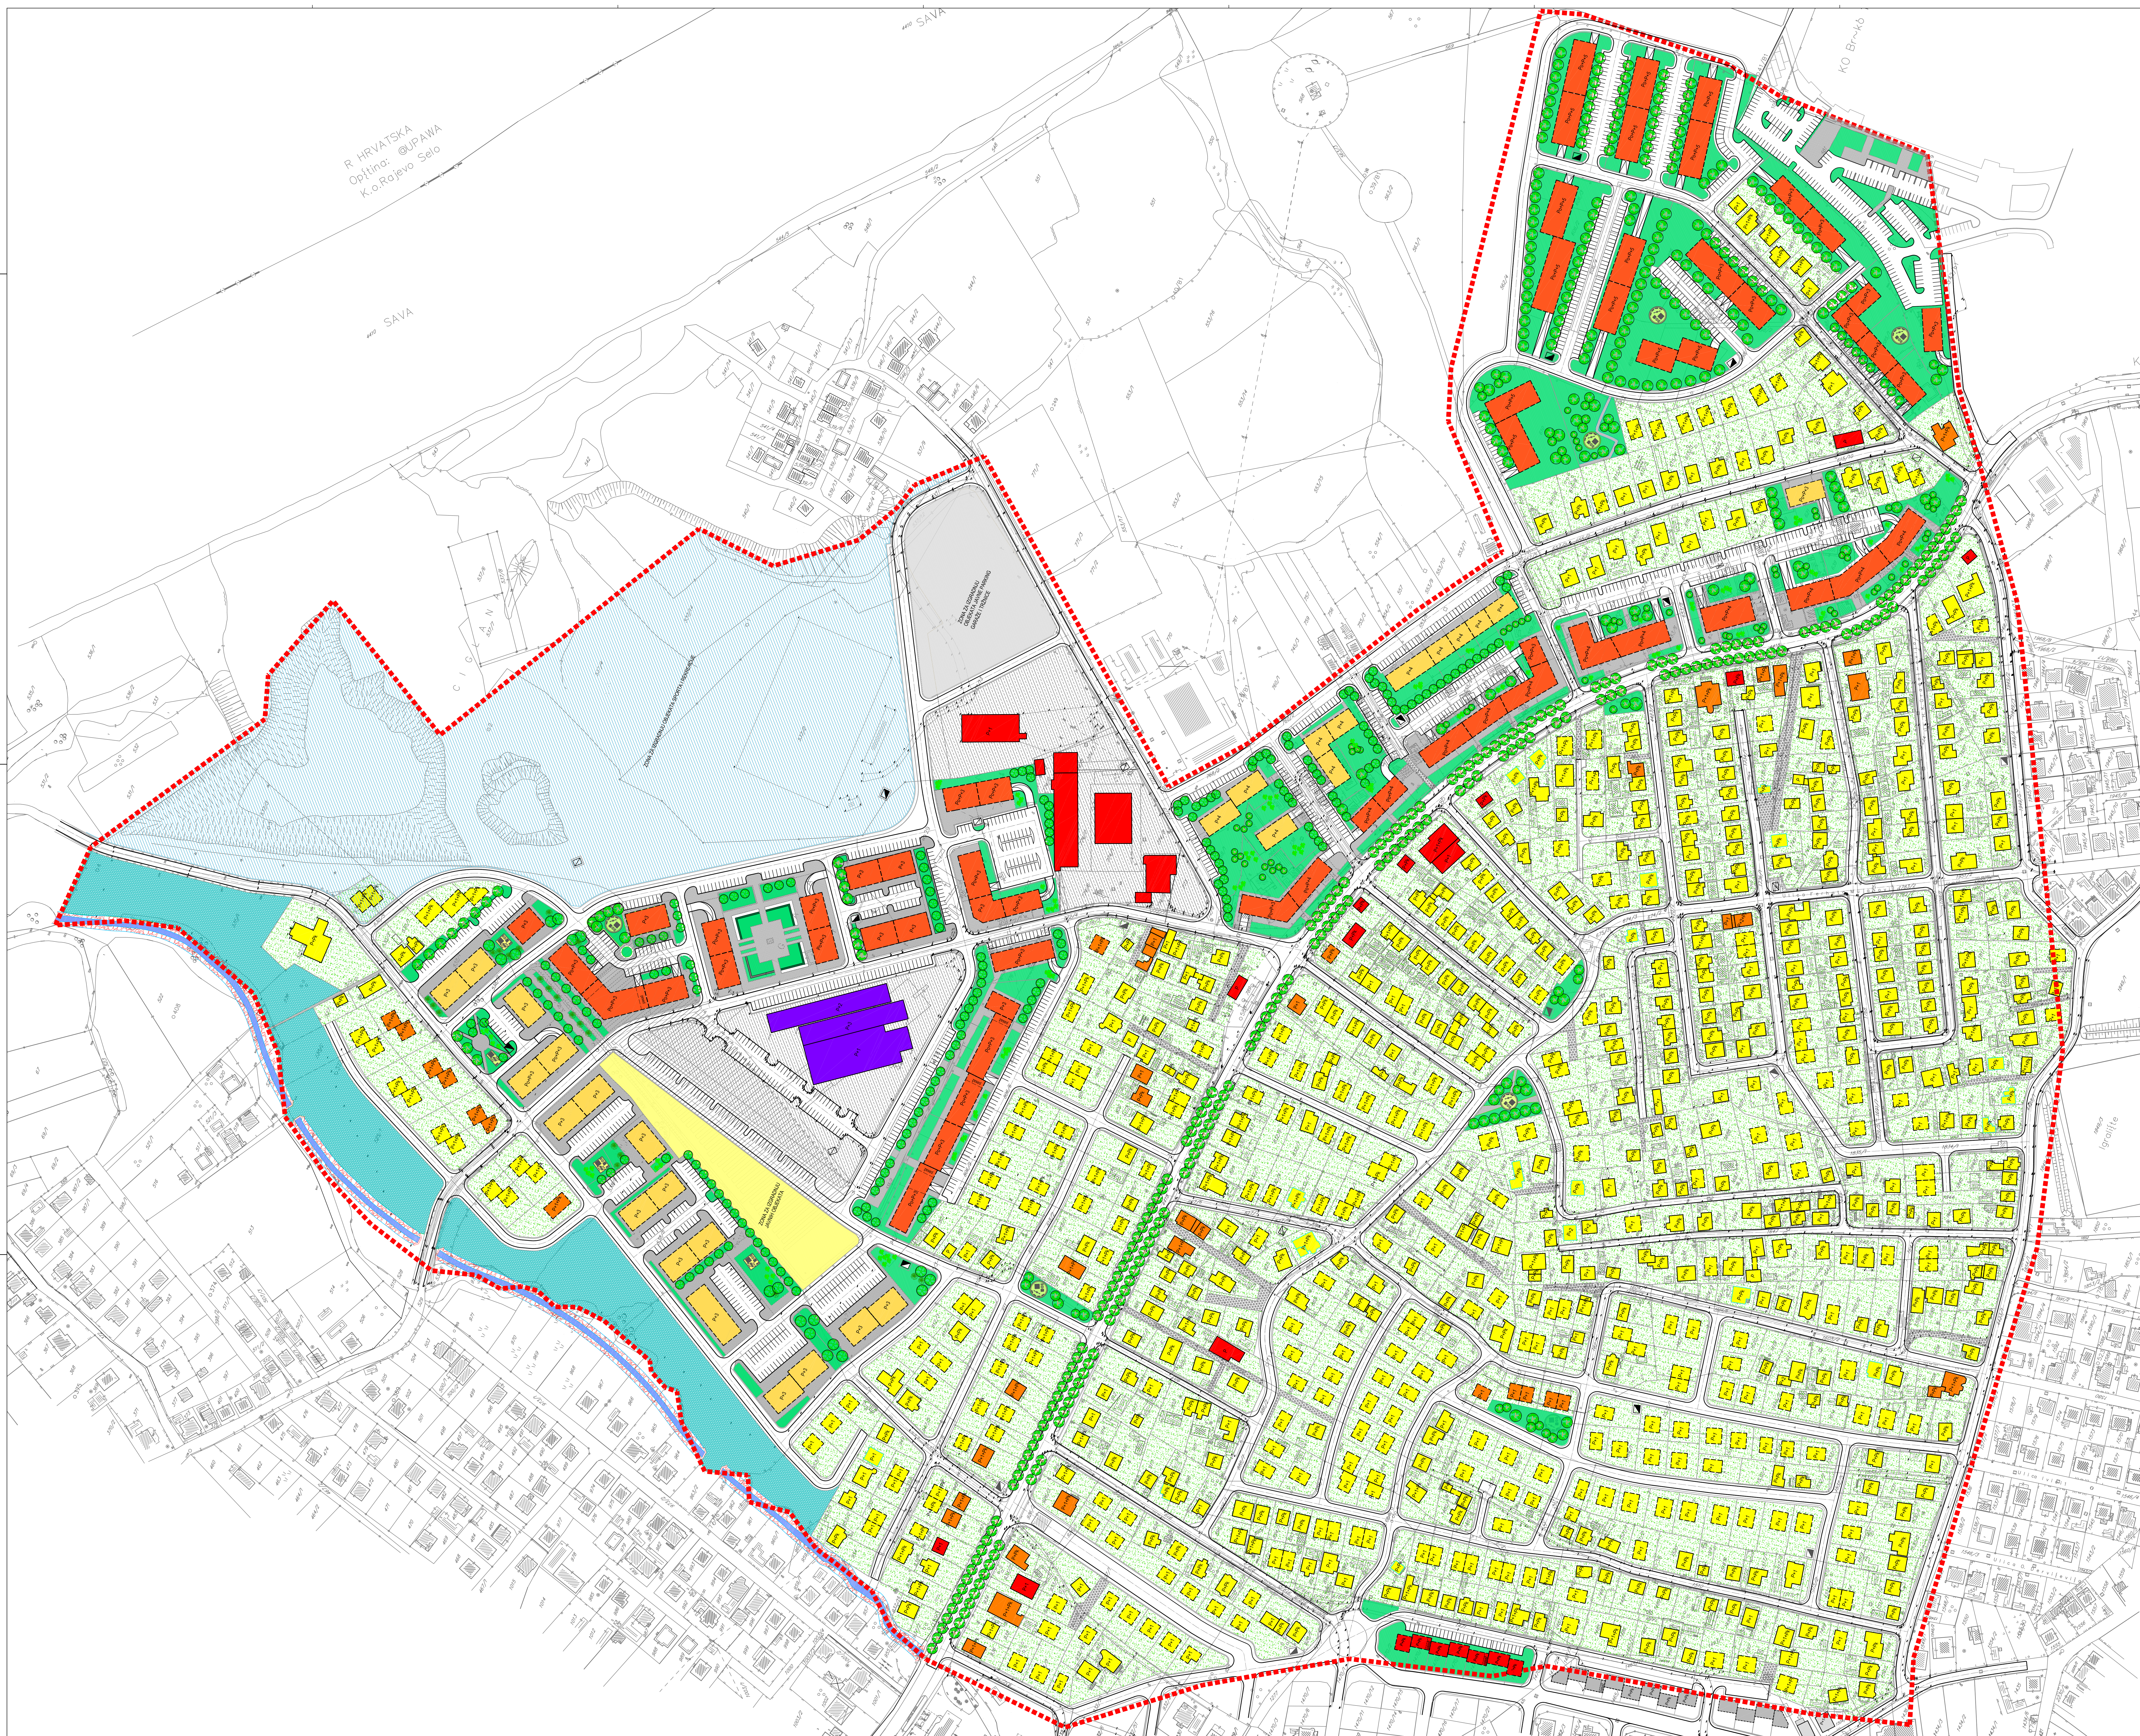

R HRVATSKA
Opština: @UPAWA
K.o.Rojevo Selo

SAVA

KO Brčko



IZMJENE REGULACIONOG PLANA DIJELA STAMBENOG
NASELJA "MUKIČI II" U BRČKO DISTRIKTU BIH
-NACRT PLANA-

PLAN PROSTORNE ORGANIZACIJE

- LEGENDA:**
- | | |
|---------------------------------|----------------------------|
| GRANICA OBUHVATA PLANA | PARK |
| P=75.5714 | ZONA ZA IZGRADNJU OBJEKATA |
| POSTOJEĆI OBJEKTI | SPORTA I REKREACIJE |
| PLANIRANI OBJEKTI | ZONA ZA IZGRADNJU JAVNIH |
| OBJEKTI NAMJENJENI ZA IZGRADNJU | OBJEKATA |
| POSREDOVANJE I REKONSTRUKCIJU | ZONA ZA IZGRADNJU PARKING |
| PORODIČNI STAMBENI OBJEKTI | OBJEKATA |
| PORODIČNI STAMBENO-POSLOVNI | ZONA ZA IZGRADNJU PARKING |
| OBJEKTI | GARAZE I TRŽNICE |
| POSLOVNI OBJEKTI | PLANIRANI DENDROFOND |
| JAVNI OBJEKTI | |
| OBJEKTI FUNKCIJA SPORTA I | |
| REKREACIJE | |
| SPRATNOST OBJEKATA | |
| PIJEŠAČKE POVRŠINE | |
| MANIPULATIVNI PROSTOR | |
| PIJEŠAČKO-KOLSKO POVRŠINE | |
| REGULISANI VODOTOK | |
| ZELENILO OGRANIČENE UPOTREBE | |
| JAVNE ZELENE POVRŠINE | |