


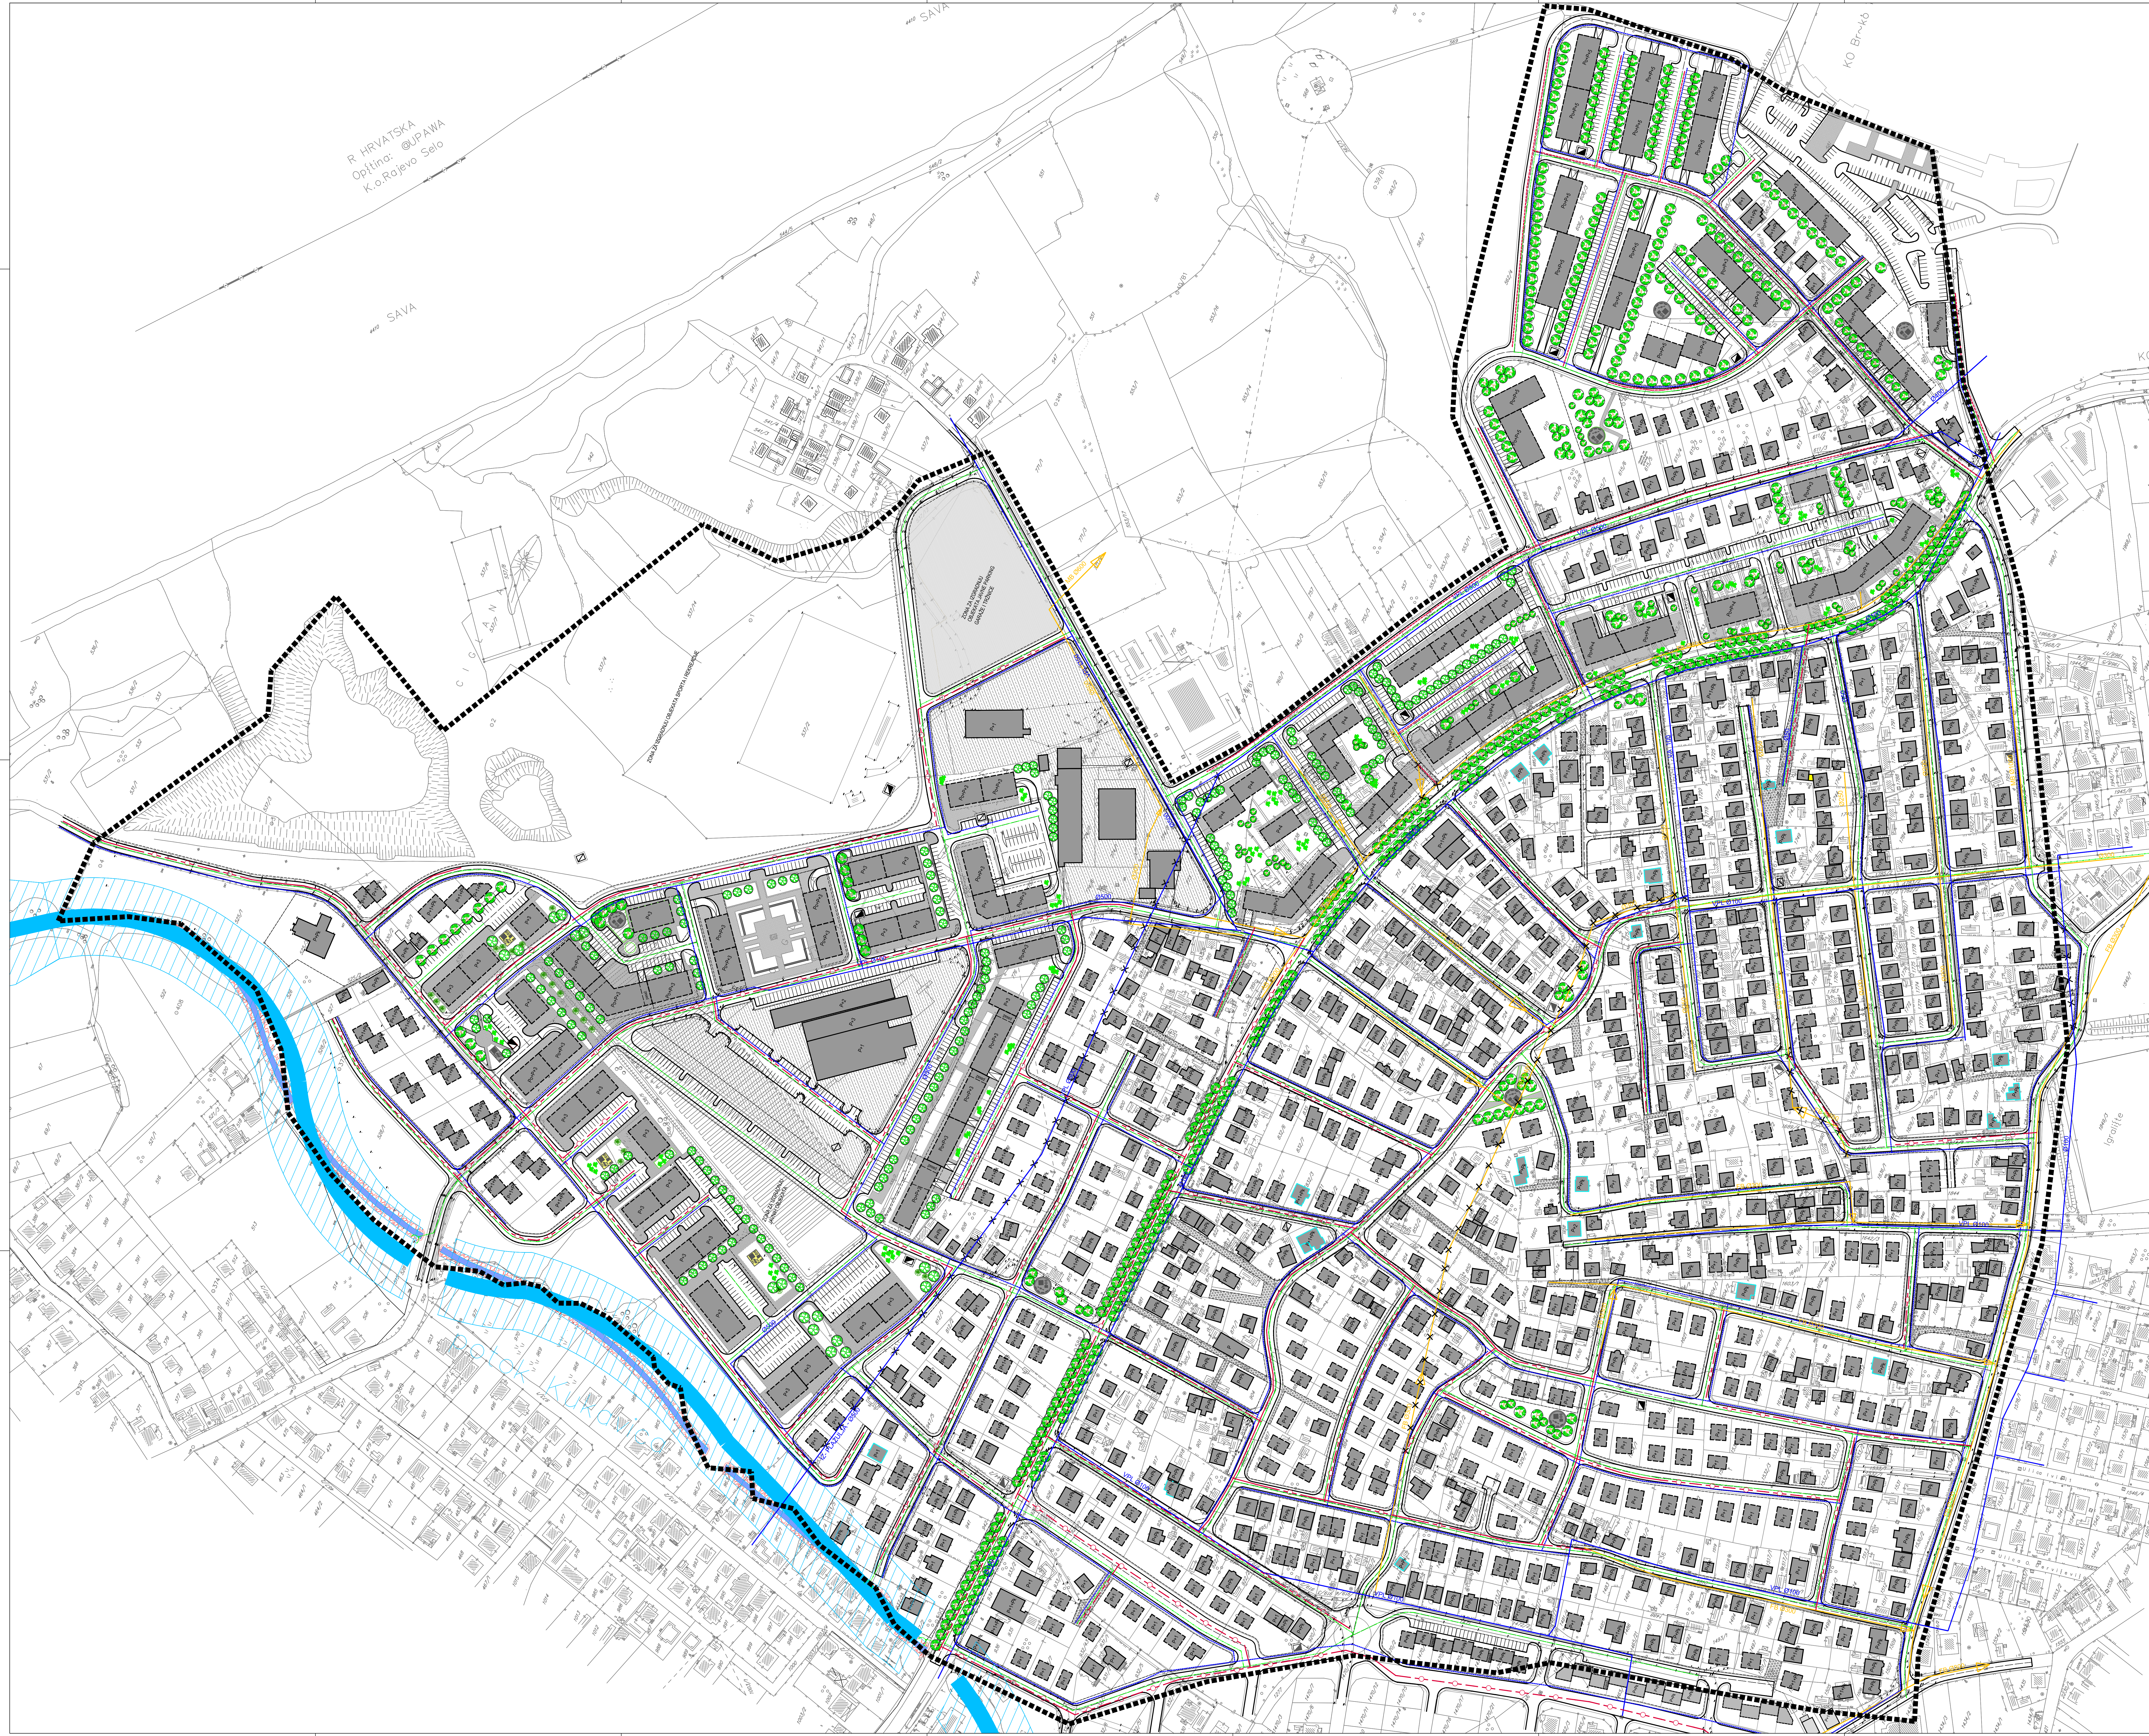

R. HRVATSKA
Opština: @UPAWA
K.o.Rojevo Selo

IZMJENE REGULACIONOG PLANA DIJELA STAMBENOG
NASELJA "MUKIČI II" U BRČKO DISTRIKTU BIH
-NACRT PLANA-

PLAN INFRASTRUKTURE - HIDROTEHNIKA

LEGENDA:	
■■■■	GRANICA OBLUHIVATA PLANA P = 78.59 ha
—	STANJE
—	VODOVOD
—	VODOVOD - izmjenjivanje
—	FEKALNA KANALIZACIJA
—	FEKALNA KANALIZACIJA - izmjenjivanje
—	OBORINSKA KANALIZACIJA
—	ISPUSTI OBORINSKA KANALIZACIJA
—	REGULACIJA
—	VODOTOKA - izmjenjivanje
—	prizemna i podzemna
—	općina Urbanističkog plana grada Brčko (B)
—	PLAN
—	VODOVOD
—	FEKALNA KANALIZACIJA
—	OBORINSKA KANALIZACIJA
—	ISPUSTI OBORINSKA KANALIZACIJA
—	REGULACIJA
—	VODOTOKA - izmjenjivanje
—	prizemna i podzemna
—	općina Urbanističkog plana grada Brčko (B)