



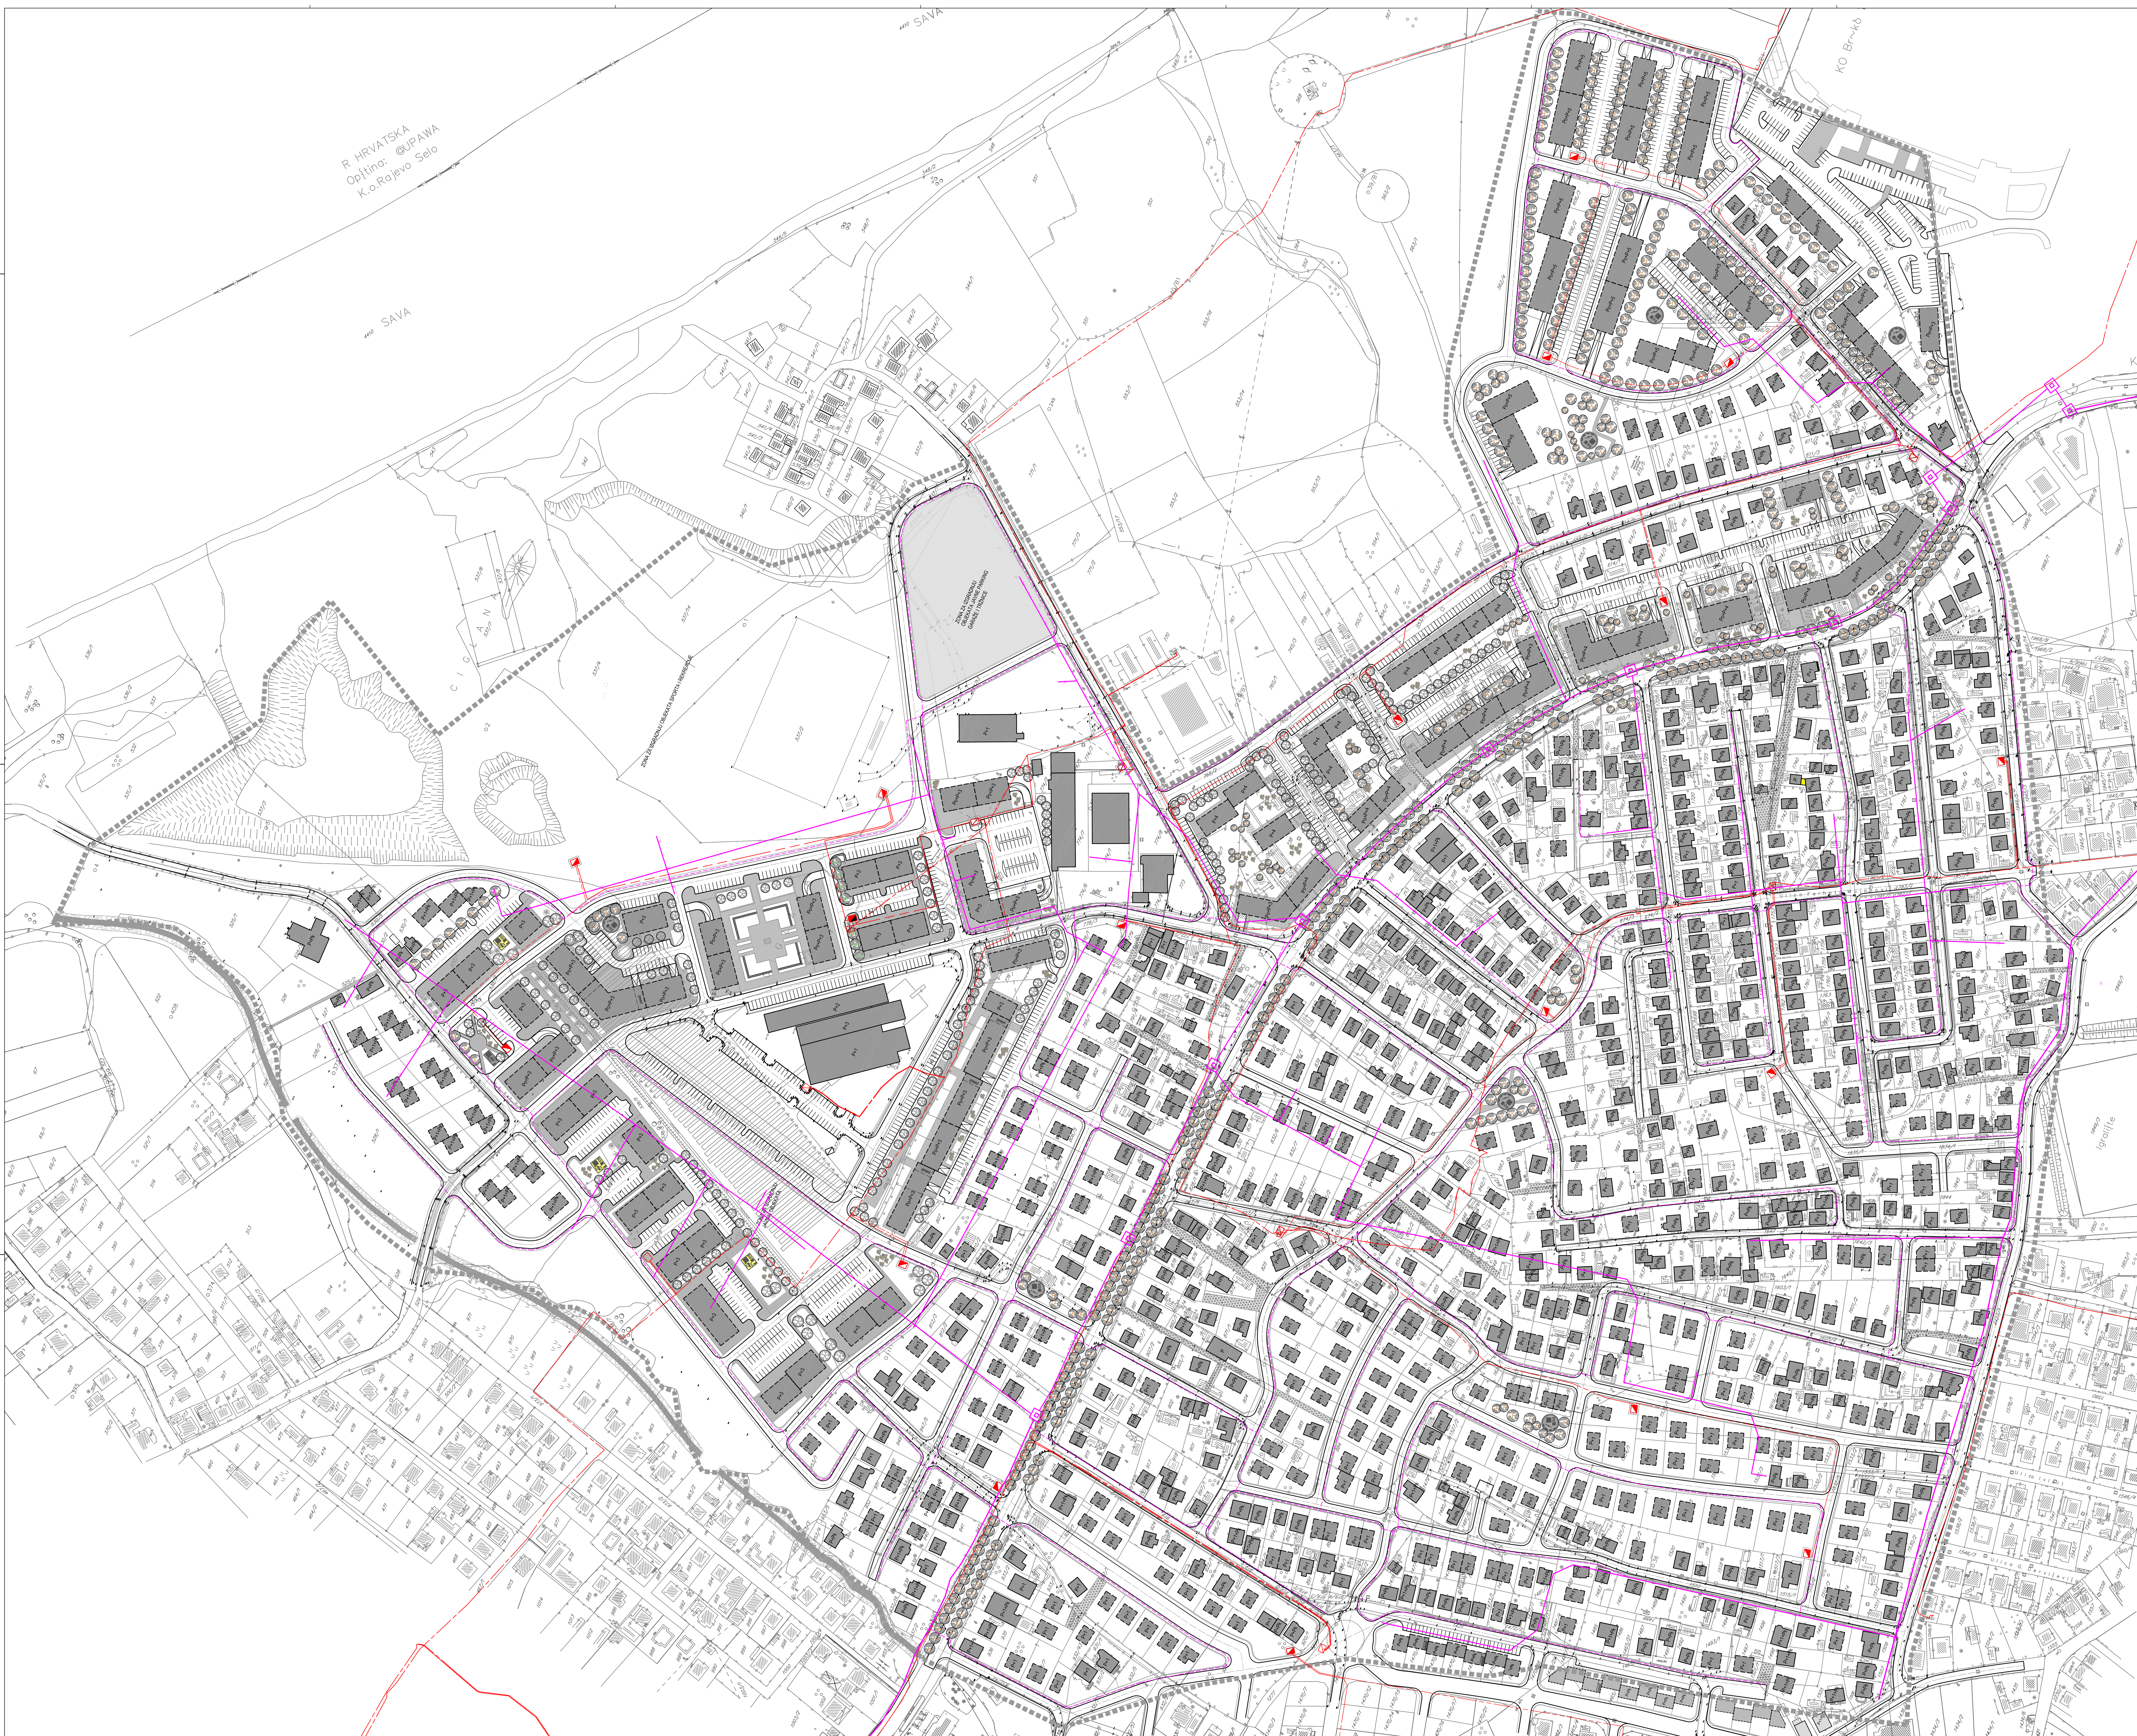

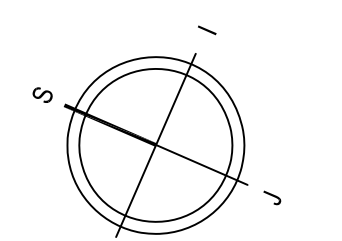

IZMJENE REGULACIONOG PLANA DIJELA STAMBENOG
NASELJA "MUJIČIJI II" U BRČKO DISTRIKTU BIH
-NACRT PLANA-

ELEKTROENERGETIKA I TELEKOMUNIKACIJE

LEGENDA:

■ ■ ■	GRANICA OBUHVATA PLANA P = 75,59 ha	PLAN
STANJE	SN KABAL	TS
UKIDANJE DIJELA TRASE SN VODA	TT KANALIZACIJA	TT ŠAKTOVI
TT OKNO	UKIDANJE DIJELA TRASE TT VODA	

PRILOG Br. 11
RAZLIČER: 1:1000
jun. 2020.

Institut za građevinarstvo "IG"
BEOGRAD, BEOGRAD
11000
11000
11000