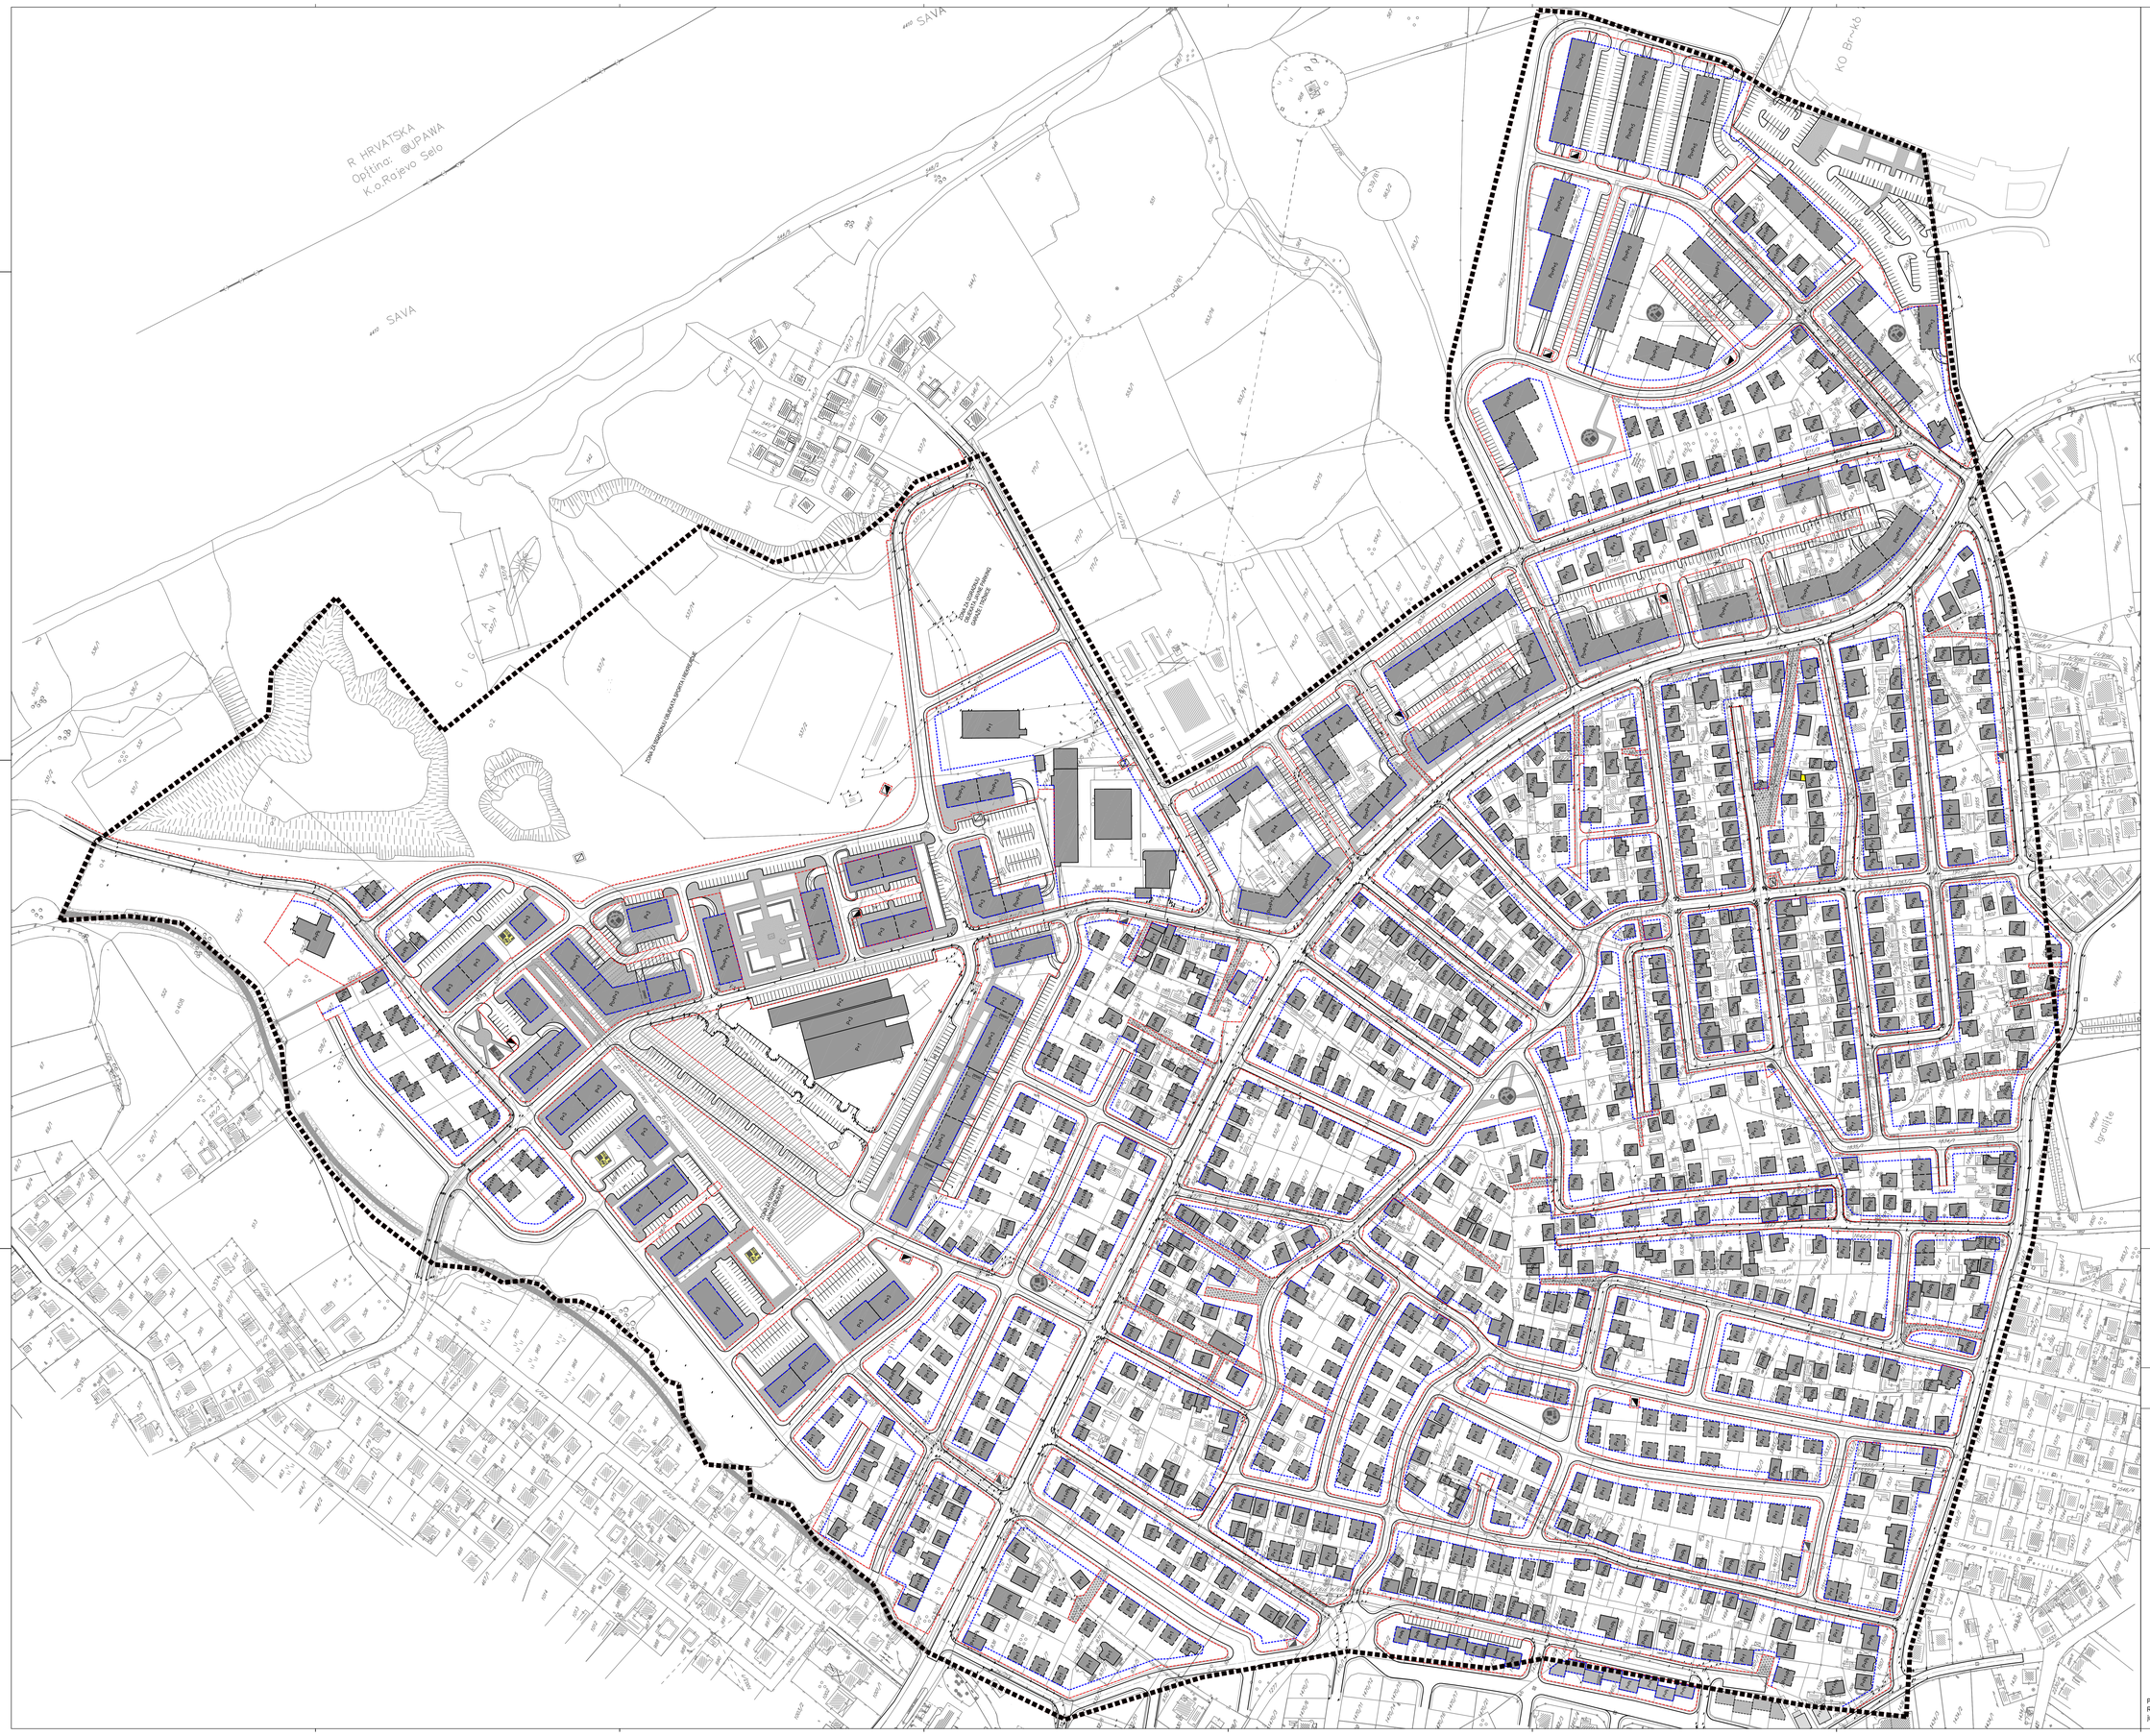

IZMJENE REGULACIONOG PLANA DIJELA STAMBENOG NASELJA "MUJKIĆI II" U BRČKO DISTRIKTU BIH

-NACRT PLANA-

PLAN GRAĐEVINSKIH I REGULACIONIH LINIJA

LEGENDA:

- GRANICA OBUHVATA PLANA P = 78,59 ha
- GRAĐEVINSKA LINIJA
- REGULACIONA LINIJA

PRILOG Br.14
RAZMJERA: 1:1000
jun, 2020.

Institut za građevinarstvo "IG" d.o.o. Banja Luka
Kralja Petra I Karađorđevića 63 66
75 000 Banja Luka
tel. 051 243 200
faks: 051 243 211