
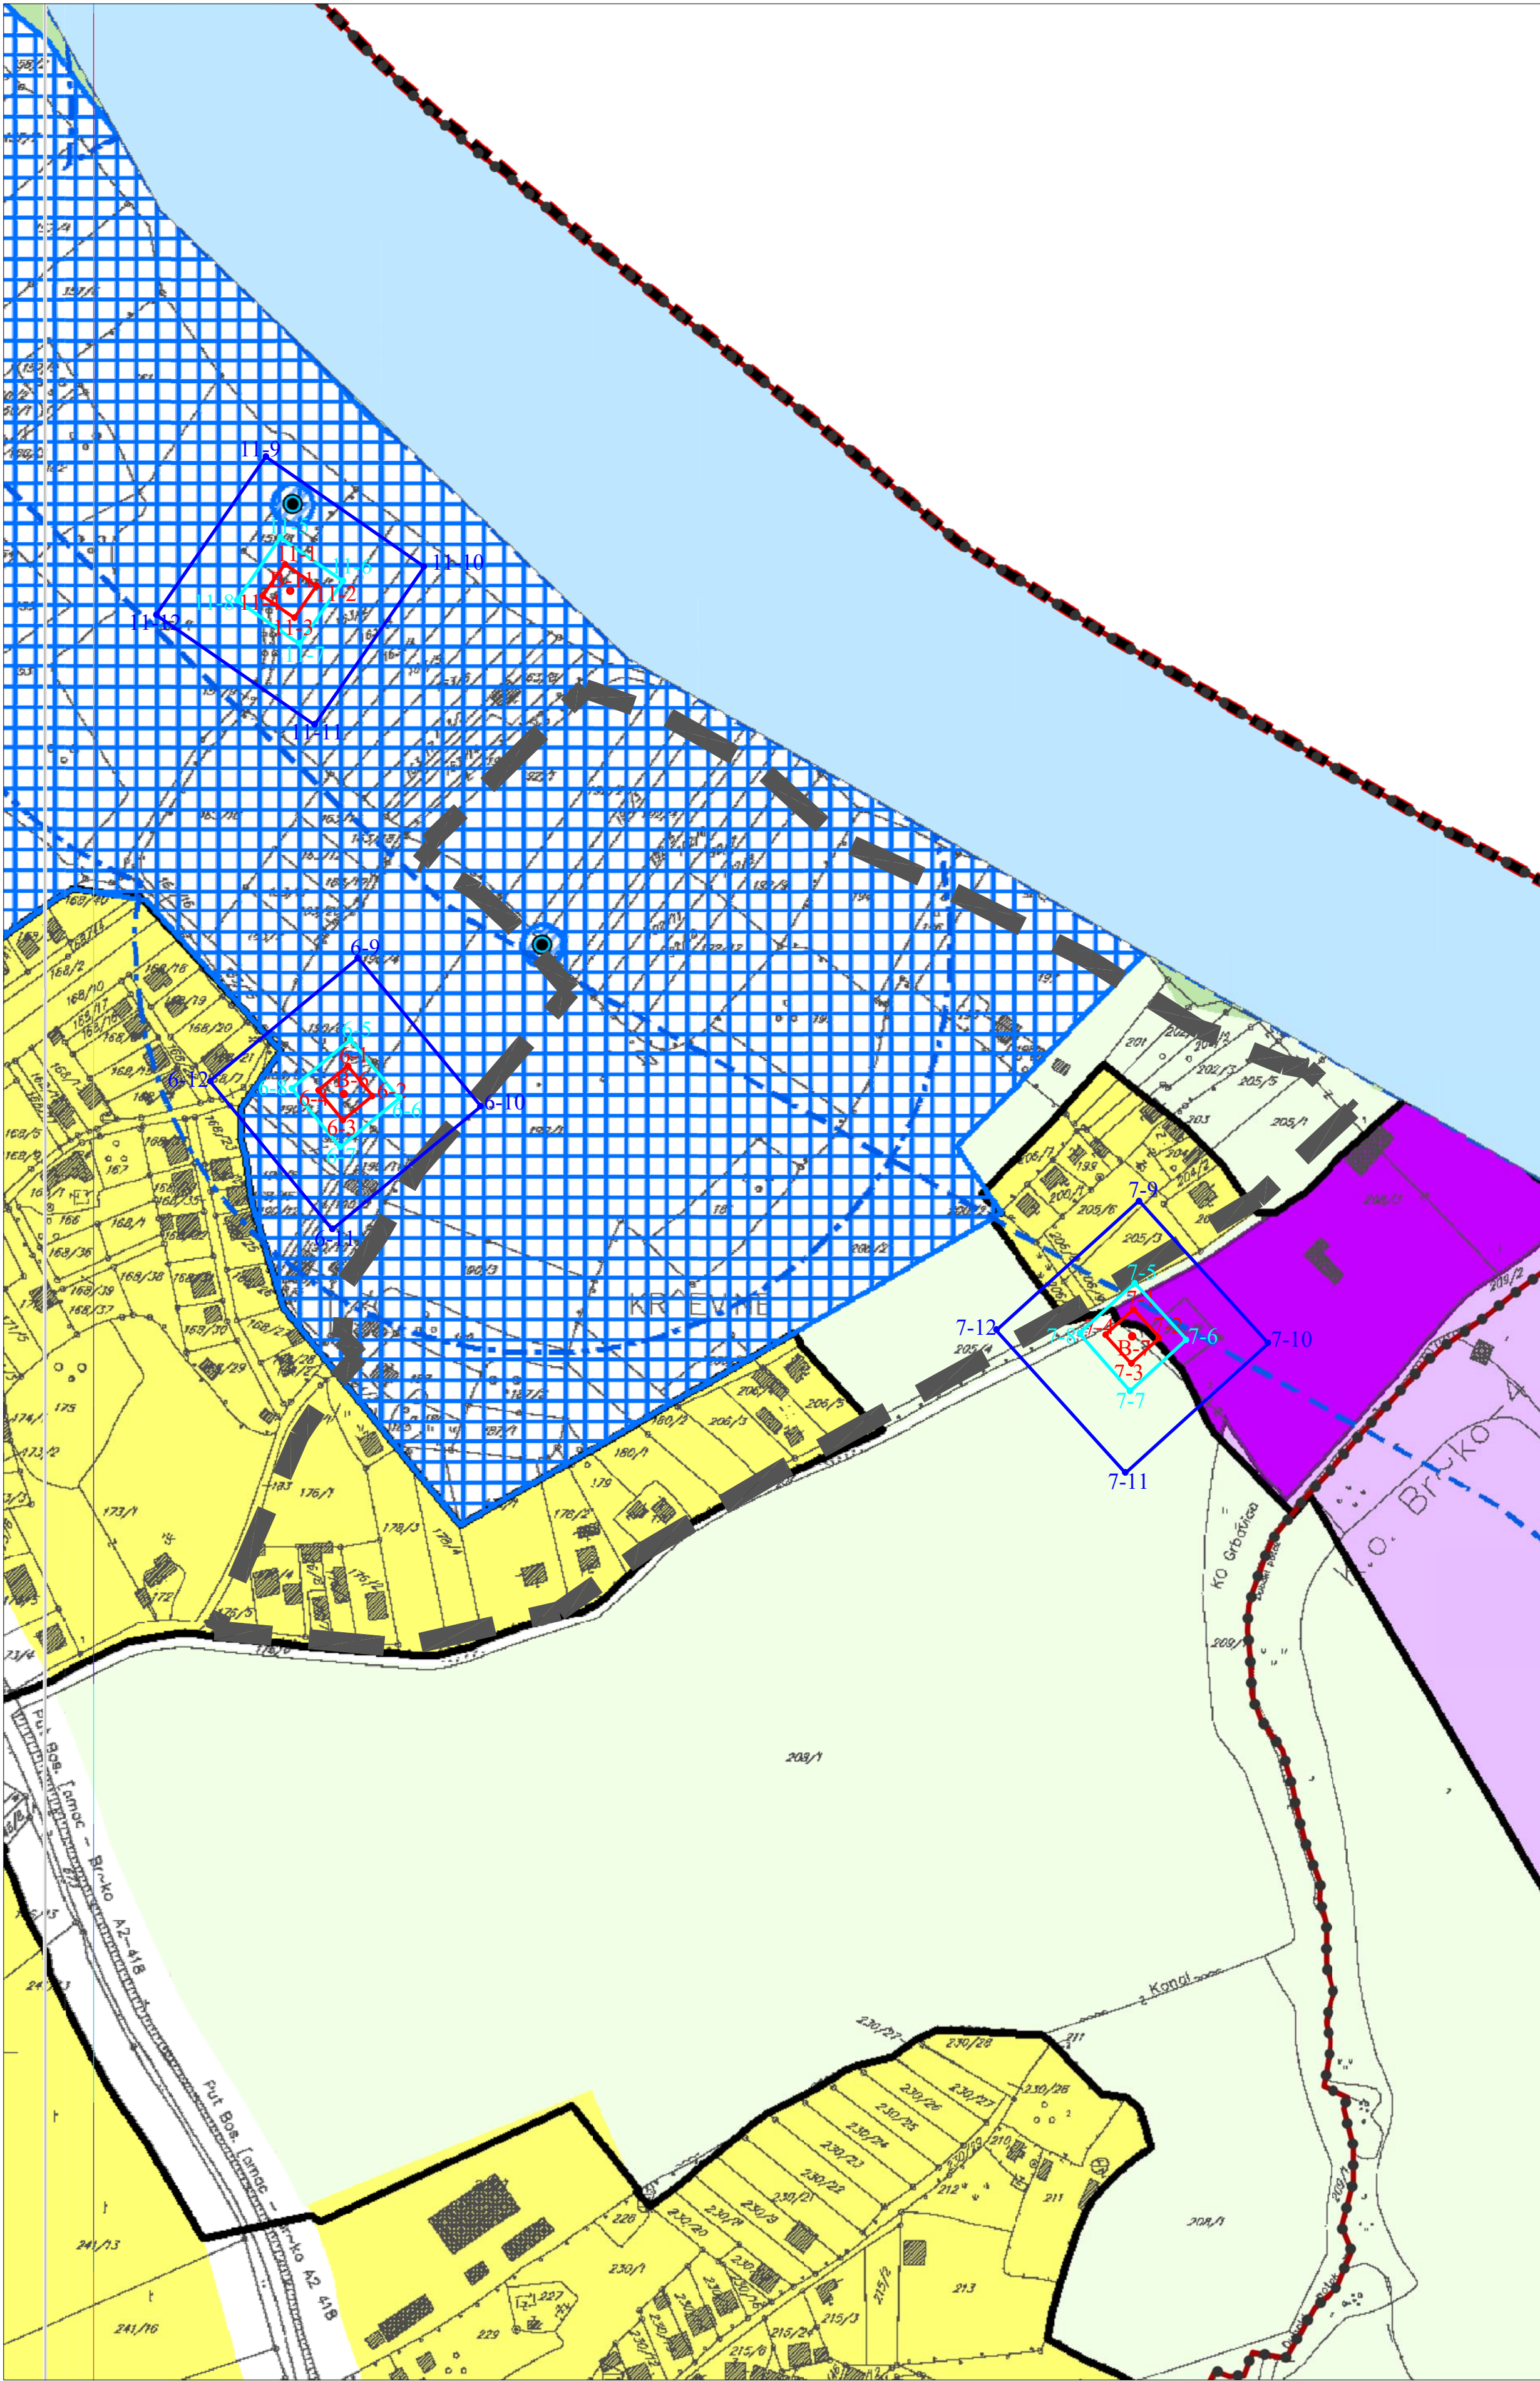


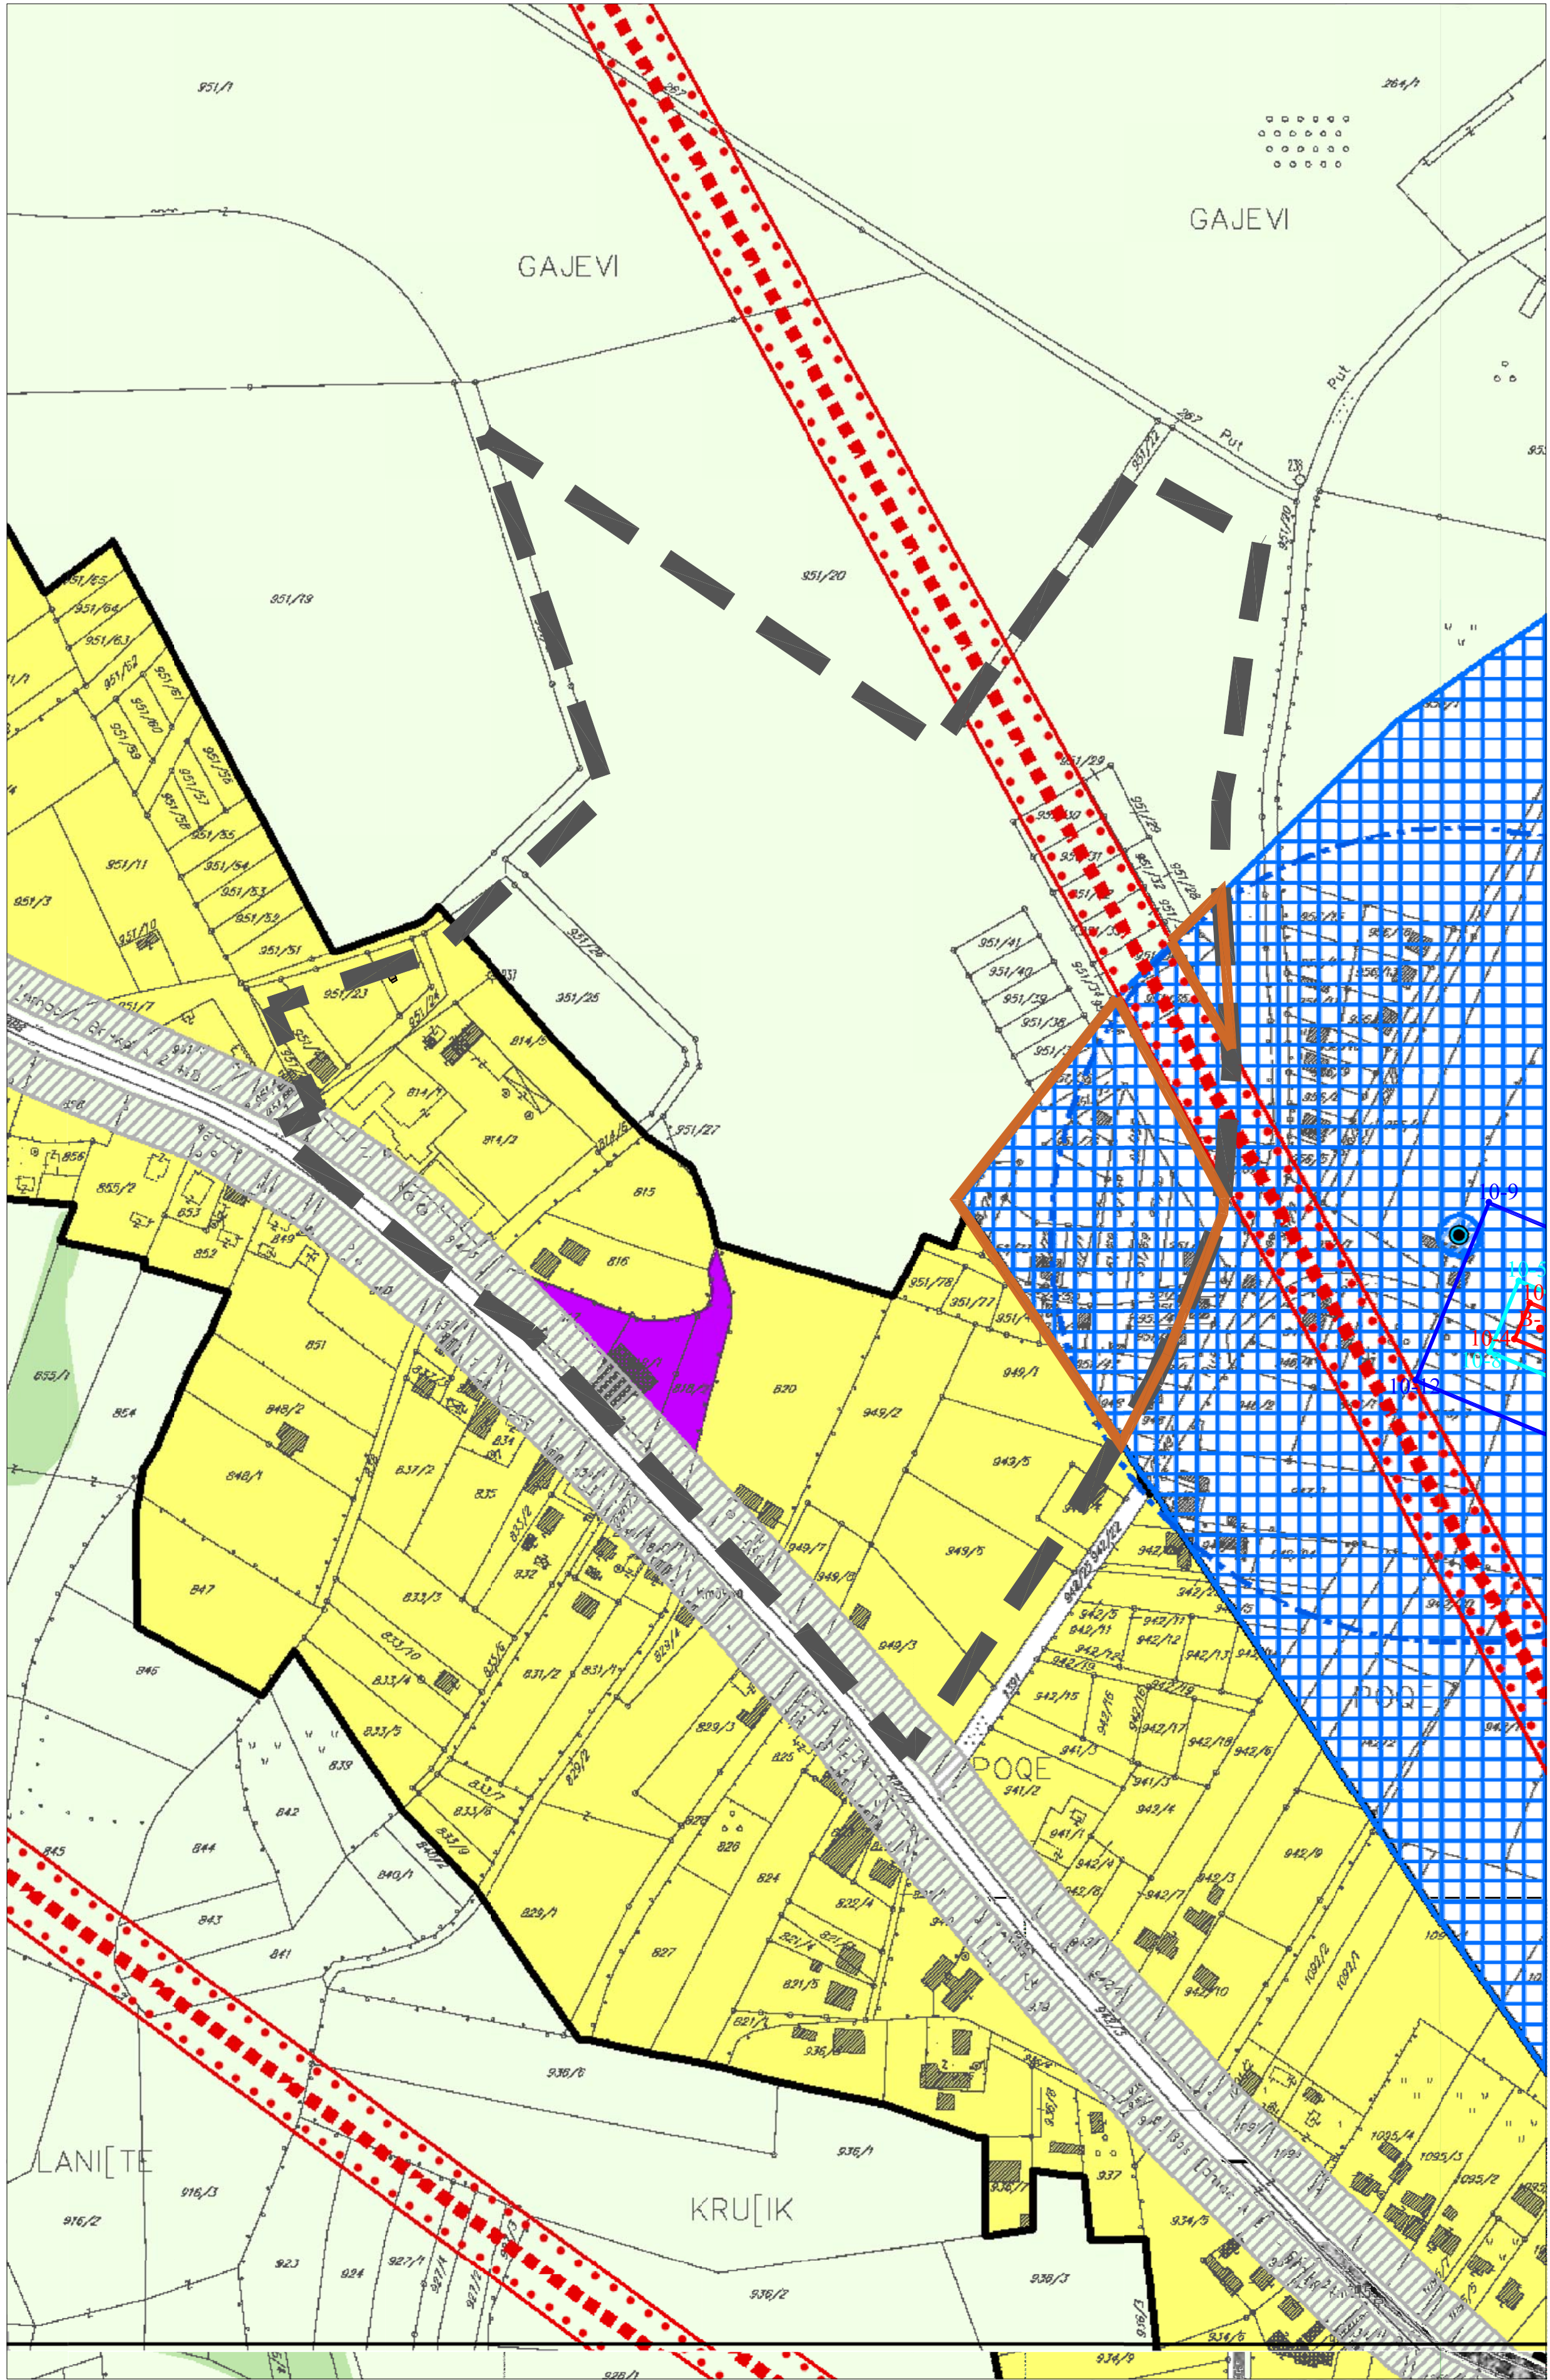

ГРАНИЦЕ

- граница УРБАНОГ ПОДРУЧЈА/населјеног мјеста
- граница катастарске општине

ЗАШТИТЕ И ОГРАНИЧЕЊА

- заштитни појас главних путева
- заштитни појас железнице
- заштитни појас далеководи
- заштитни појас гасовода
- заштитни појас око гробља
- заштитни појас депоније
- шири заштитни појас бунара и изворишта
- ужи заштитни појас бунара и изворишта
- заштитни појас водотока (заштита пејсажа)
- зашттини појас водотока

НАМЈЕНА ПОВРШИНА


- граница грађевинске зоне
- зелена површина ограниченог кориштенја
- грађевинског земљиште
- зона рада и индустрије
- планирана зона рада и индустрије
- гробље
- планирано гробље
- полјопривредне зоне
- шумско земљиште



- граница урбанистички план
- планирана граница урбанистички план

ИНФРАСТРУКТУРЕ

- планирани аутопут
- брзо саобраћајница
- планирани магистрални путеви
- Градска саобраћајница-заобилазница
- железница
- планирана железница
- железница која ће се уклонити
- планирани гасоводи
- далеководи високи напон
- планирани далеководи високи напон
- гробље за животиње
- лукда
- Пречистач
- депонија
- бунари/извори
- Црпилиште

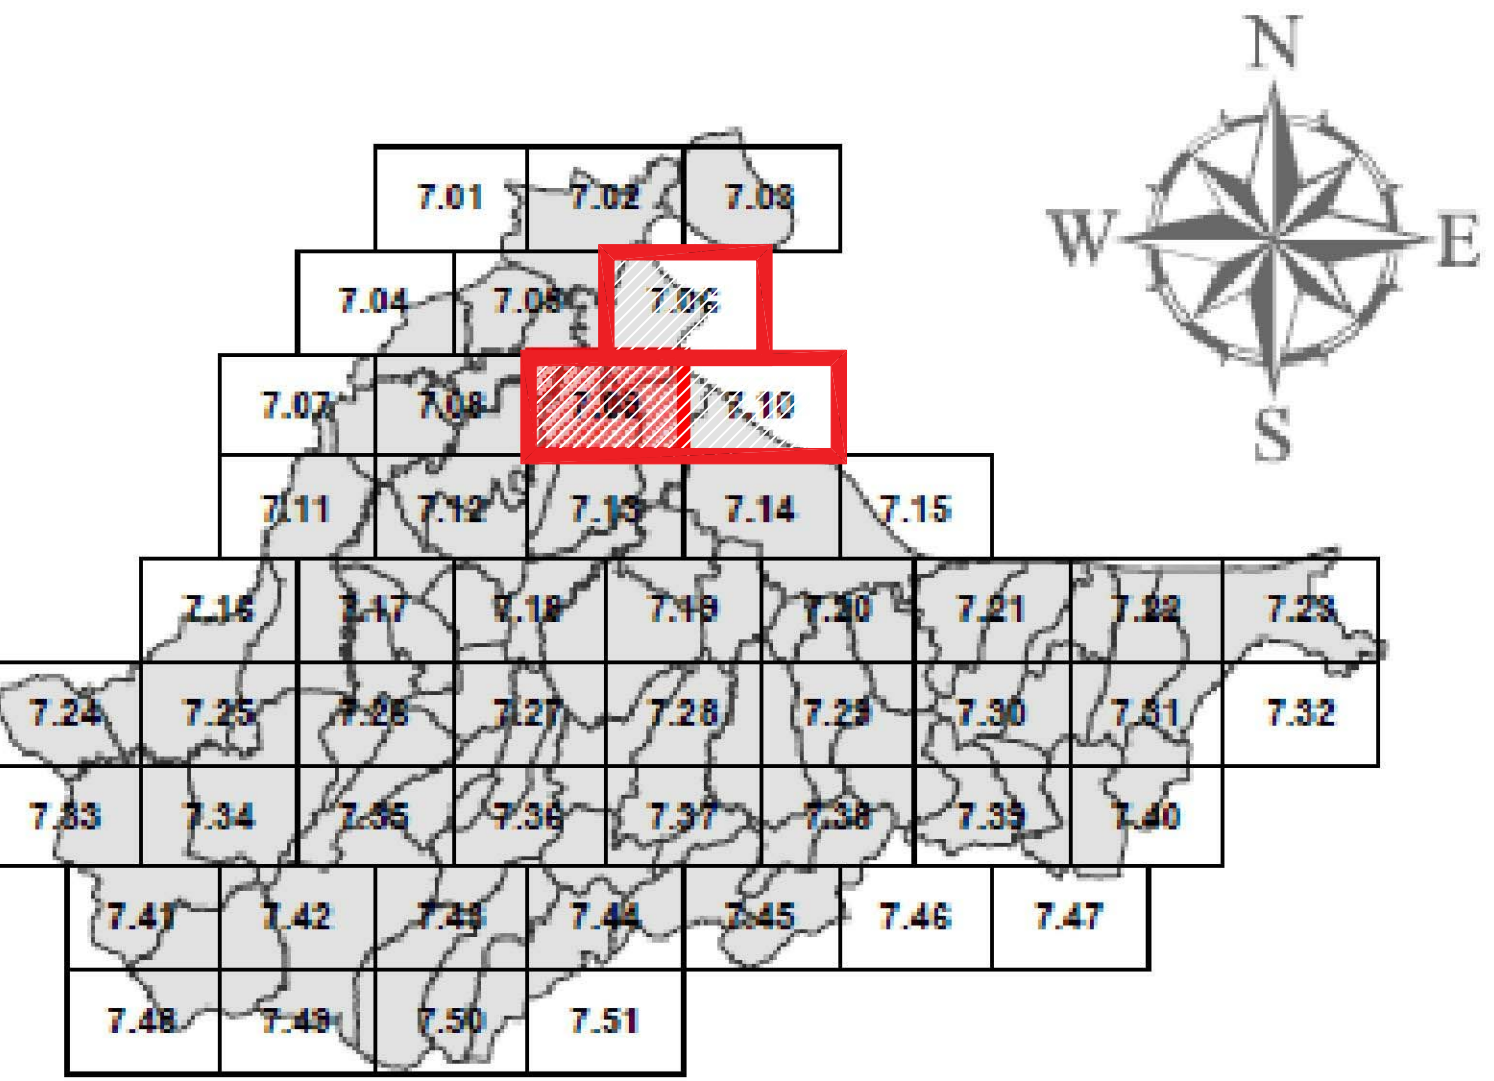

Босна и Херцеговина
Брчко дистрикт

Одлука о приступању изради Регулационог плана дијела изворишта воде Плазулје 1 Брчко дистрикт БиХ (Број:01-02-188/17)

НАЗИВ ПЛАНА:

РЕГУЛАЦИОНИ ПЛАН
дијела изворишта воде "Плазулје 1"
Брчко дистрикт БиХ

НАЗИВ ГРАФИЧКОГ ПРИЛОГА:

НАЦРТ ПЛАНА

ИЗВОД ИЗ ПЛАНА ВИШЕГ РЕДА
ПРОСТОРНИ ПЛАН БРЧКО ДИСТРИКТА БИХ 2007-2017. ГОДИНА



НОСИЛАЦ ПРИПРЕМЕ ПЛАНА:
Брчко дистрикт
Влада Брчко дистрикта

ОДЈЕЛ ЗА ПРОСТОРНО ПЛАНИРАЊЕ И
ИМОВИНСКО ПРАВНЕ ПОСЛОВЕ

М.П.



НОСИЛАЦ ИЗРАДЕ ПЛАНА:
ИПСА Институт Сарајево

ДИРЕКТОР:
Енко Хубанић, дипл.инг.грађ.

М.П.

БРОЈ УГОВОРА:
17-8407

ДАТУМ:
Мај 2020.

МЈЕРИЛО:
1:5000

ПРИЛОГ БРОЈ:
01.