
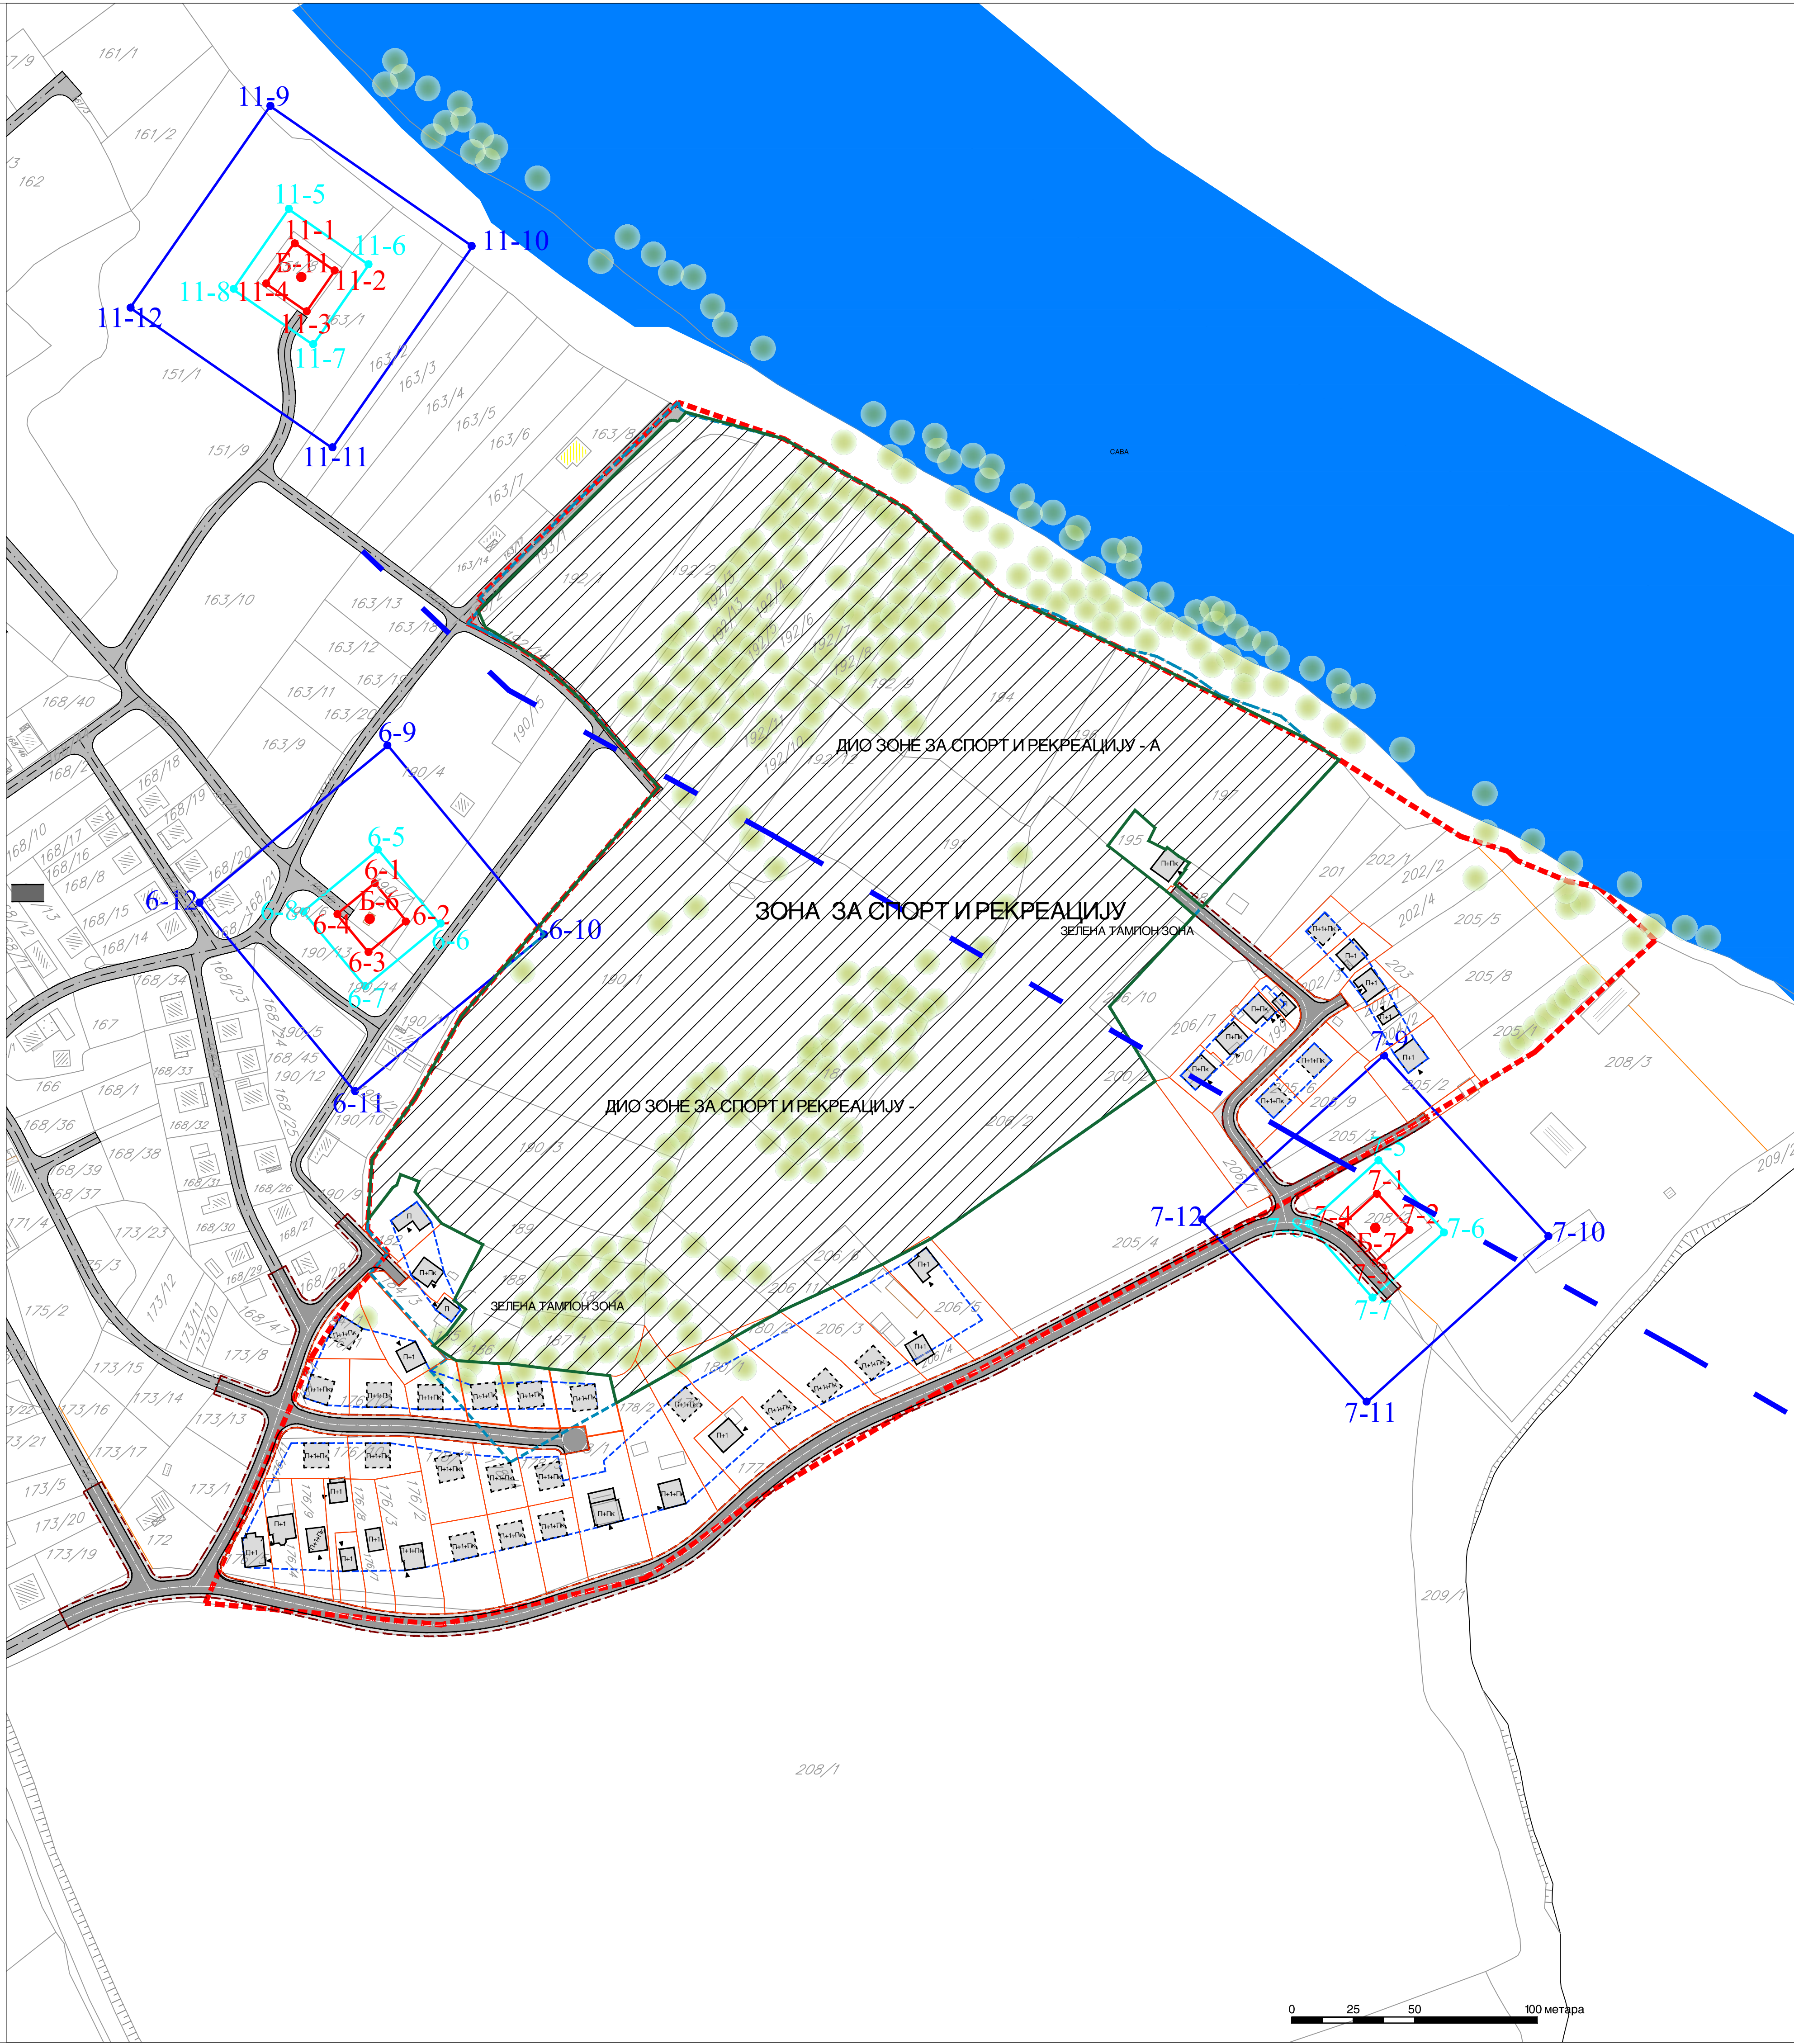


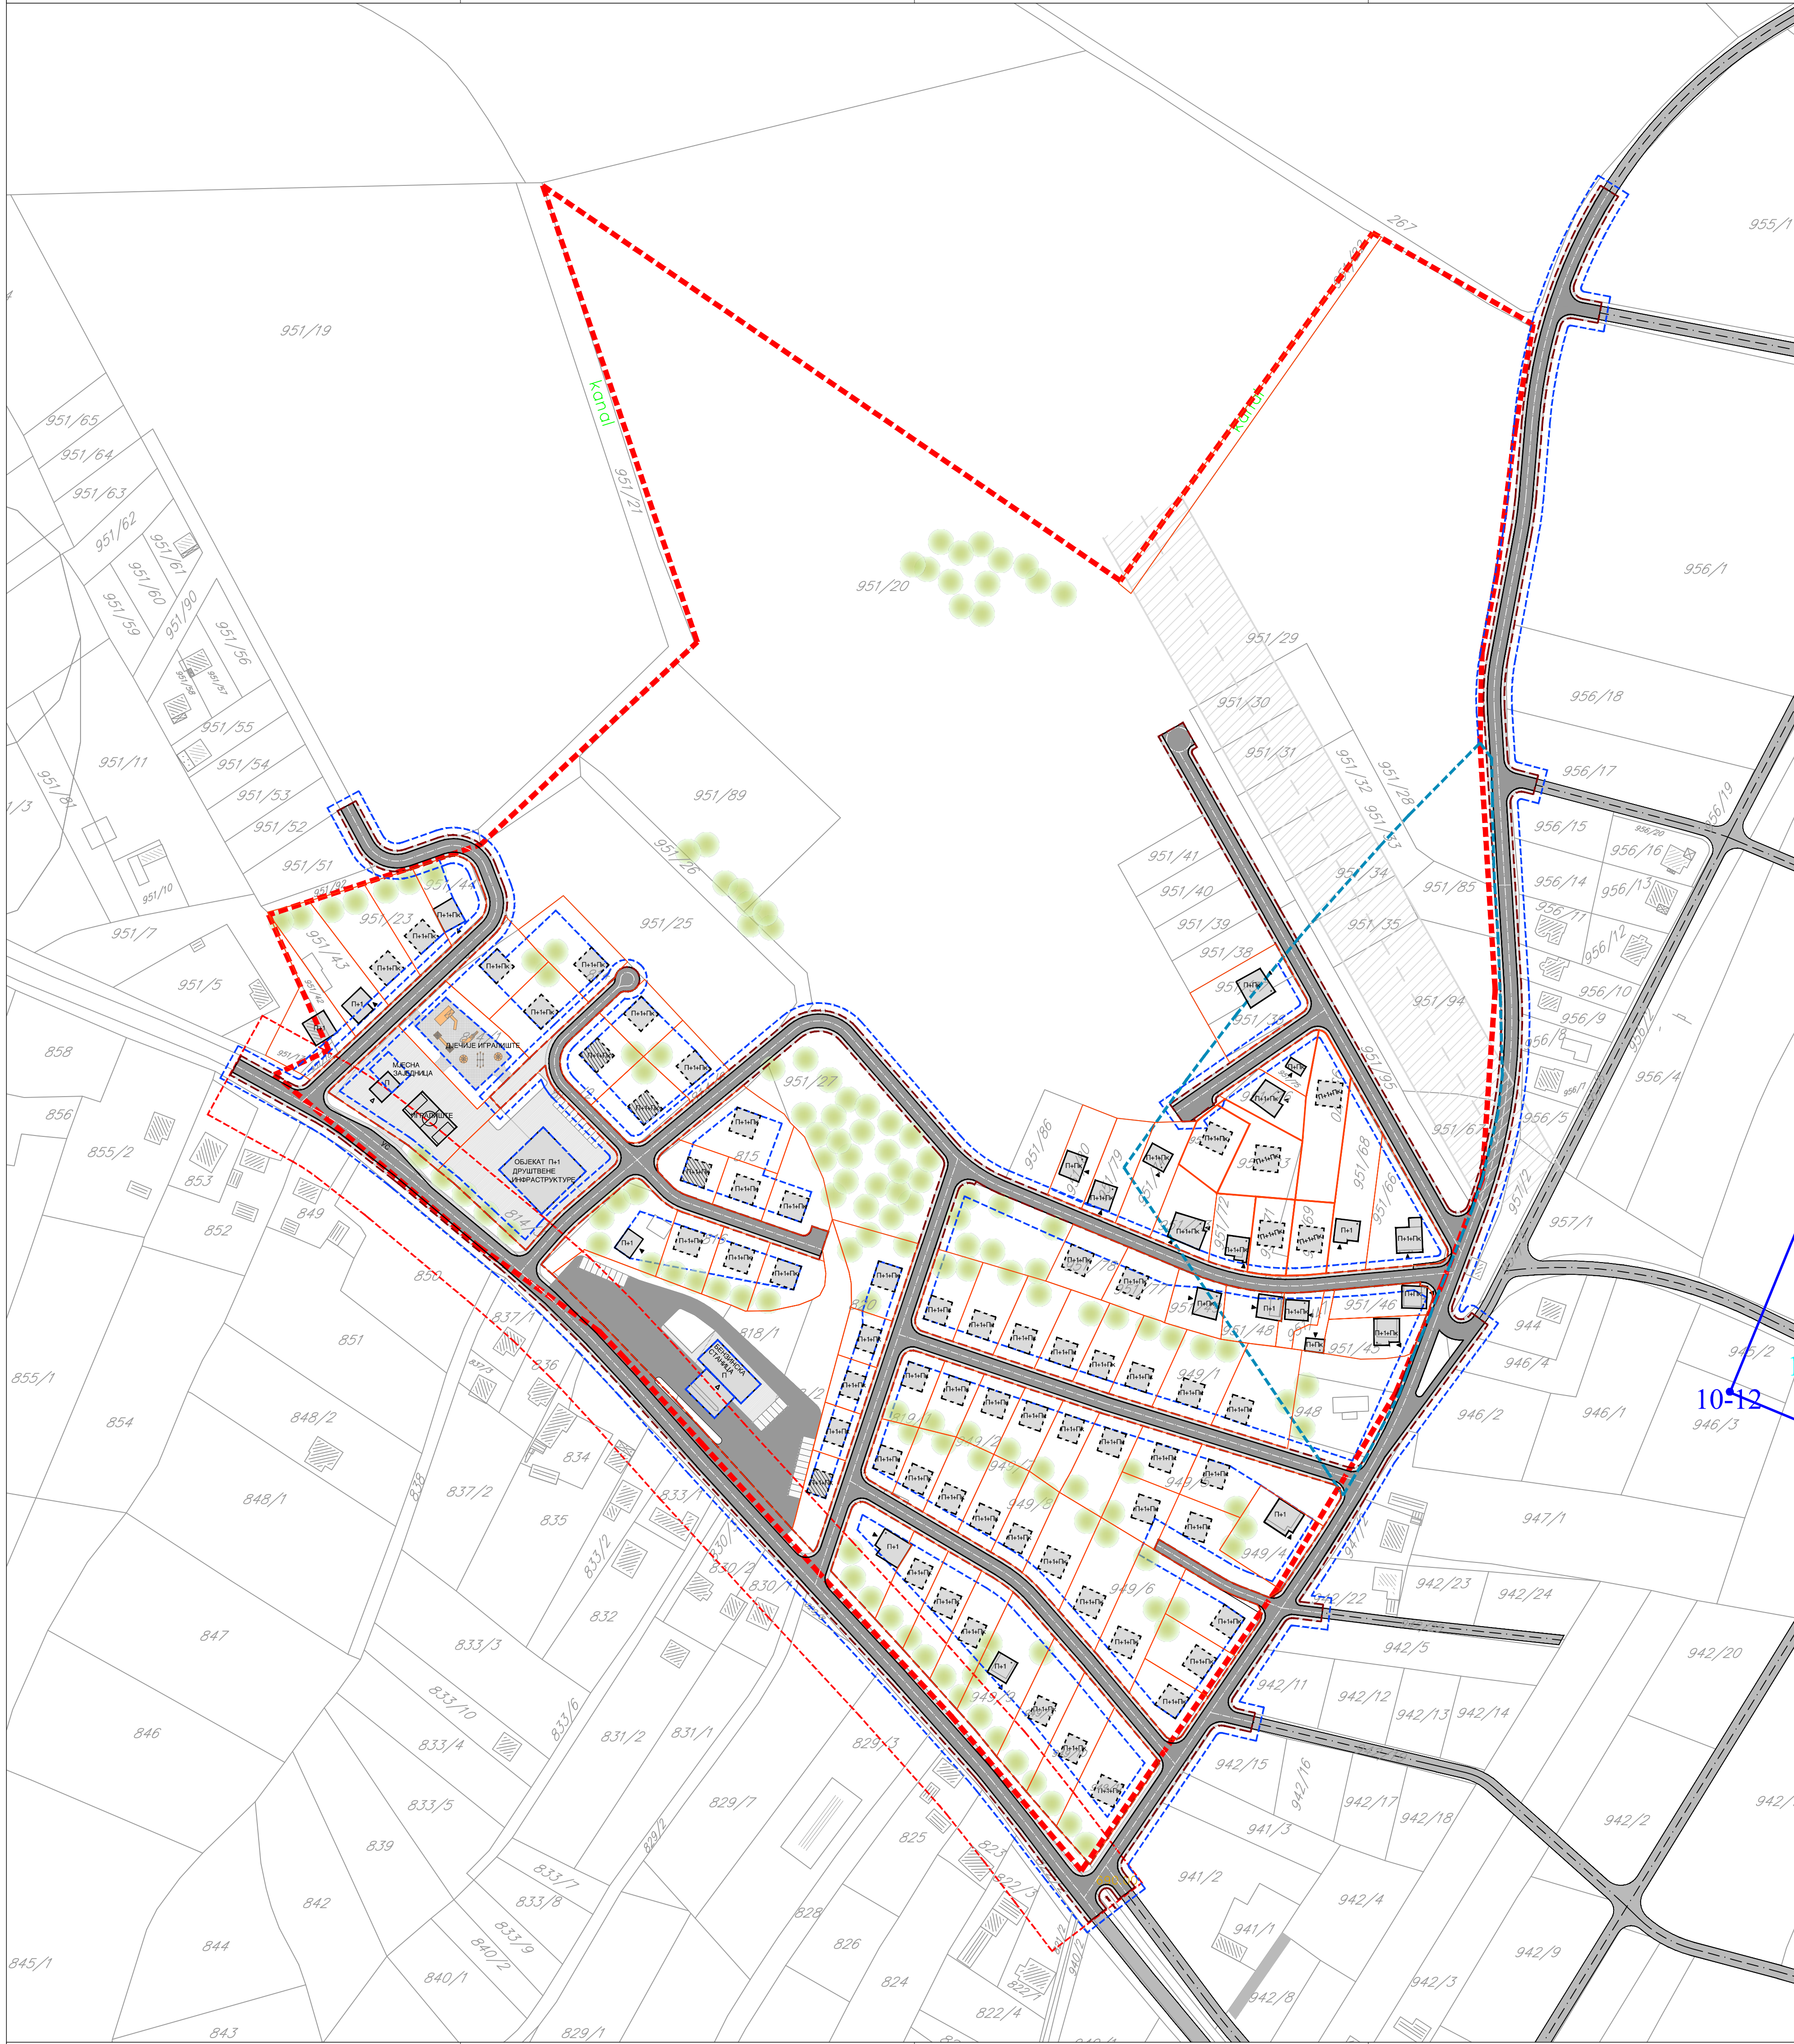

ЛЕГЕНДА:

ГРАНИЦА ОБУХВАТА ПЛАНА

ОБЈЕКТИ

- ПОСТОЈЕЩИ ОБЈЕКТИ
- ПЛАНИРАНИ ОБЈЕКТИ

ОБЈЕКТИ

- РЕГУЛАЦИОНЕ ЛИНИЈЕ
- ГРАЂЕВИНСКЕ ЛИНИЈЕ
- ПЛАНИРАЊЕ

САОВРАЋАНА ИНФРАСТРУКТУРА

- КОЛСКИ САОБРАЋАЈ
- ПЕШАКСКИ САОБРАЋАЈ

ПЛАНИРАНА ПОВРШИНА СА СПОРТСКО РЕКРЕАЦИОНОМ САДРЖАЈИМА

- ЗОНА "ПРЕДВИДНА" ПЛАНИРАНА СА САОБРАЋАЈИМА ЗА СПОРТ И РЕКРЕАЦИЈУ

ЗАШТИТНЕ ЗОНЕ

- ЗАШТИТНИ ПОЈАС МАГИСТРАЛНЕ ЦЕСТЕ (20м од тупа саобраћајнице)
- ЗАШТИТНИ ПОЈАС НАДЗЕМНОГ ЕЛЕКТРОЕНЕРГЕТСКОГ ВОДА
- ЗАШТИТНИ ПОЈАС ВОДОТОКА (ЗАШТИТНА ПЕЈЗАЖА)

ЗОНЕ САНИТАРНЕ ЗАШТИТЕ ПРЕМА "ЕЛАСОРАТ" СА КАРТАМА НЕПОСРЕДНЕ УЖЕ И ШИРЕ ЗОНЕ САНИТАРНЕ ЗАШТИТЕ ИЗВОРИШТА - ПЛАЗУЉЕ

- Б-10 Експлоатациони бунар
- РБ-3 Пијезометарска бушотина
- Преломна тачка непосредне зоне санитарне заштите
- Преломна тачка уже зоне санитарне заштите
- Преломна тачка жире зоне санитарне заштите

ОЗНАКЕ

- ОПРАТНОСТ ОБЈЕКТА
- КАТАСТАРСКА ЧЕСТИЦА
- УЛАЗИ СТАМБЕНИ
- УЛАЗИ ОСТАЛИ
- МЕСТО ЗАДРЖАВАЊА НАЗИВИ ОБЈЕКТА

Босна и Херцеговина
Брчко дистрикт

Одлука о приступању изради Регулационог плана дијела изворишта воде "Плазуље 1" Брчко дистрикт БиХ (Број 31-02-188/17)

НАЗИВ ПЛАНА:

РЕГУЛАЦИОНИ ПЛАН
дијела изворишта воде "Плазуље 1"
Брчко дистрикт БиХ

НАЗИВ ГРАФИЧКОГ ПРИЛОГА:

НАЦРТ ПЛАНА
ПЛАН РЕГУЛАЦИОНИХ И ГРАЂЕВИНСКИХ ЛИНИЈА

НОСИЛАЦ ПРИПРЕМЕ ПЛАНА:
Брчко дистрикт
Влада Брчко дистрикта
ОДЈЕЛ ЗА ПРОСТОРНО ПЛАНИРАЊЕ И
ИНСОВНИКОВЕ ПРАВИНЕ ПОСЛОВЕ М.П.

НОСИЛАЦ ИЗРАДЕ ПЛАНА:
ИПСА Институт Сарајево
ДИРЕКТОР:
Ево Хубанић, дипл.инг. грађ. М.П.

БРОЈ УГОВОРА:
17/8407

ДАТУМ:
Мај 2020.

МЈЕРИЛО:
1:1000

ПРИЛОГ БРОЈ:
06.

0 25 50 100 метара