


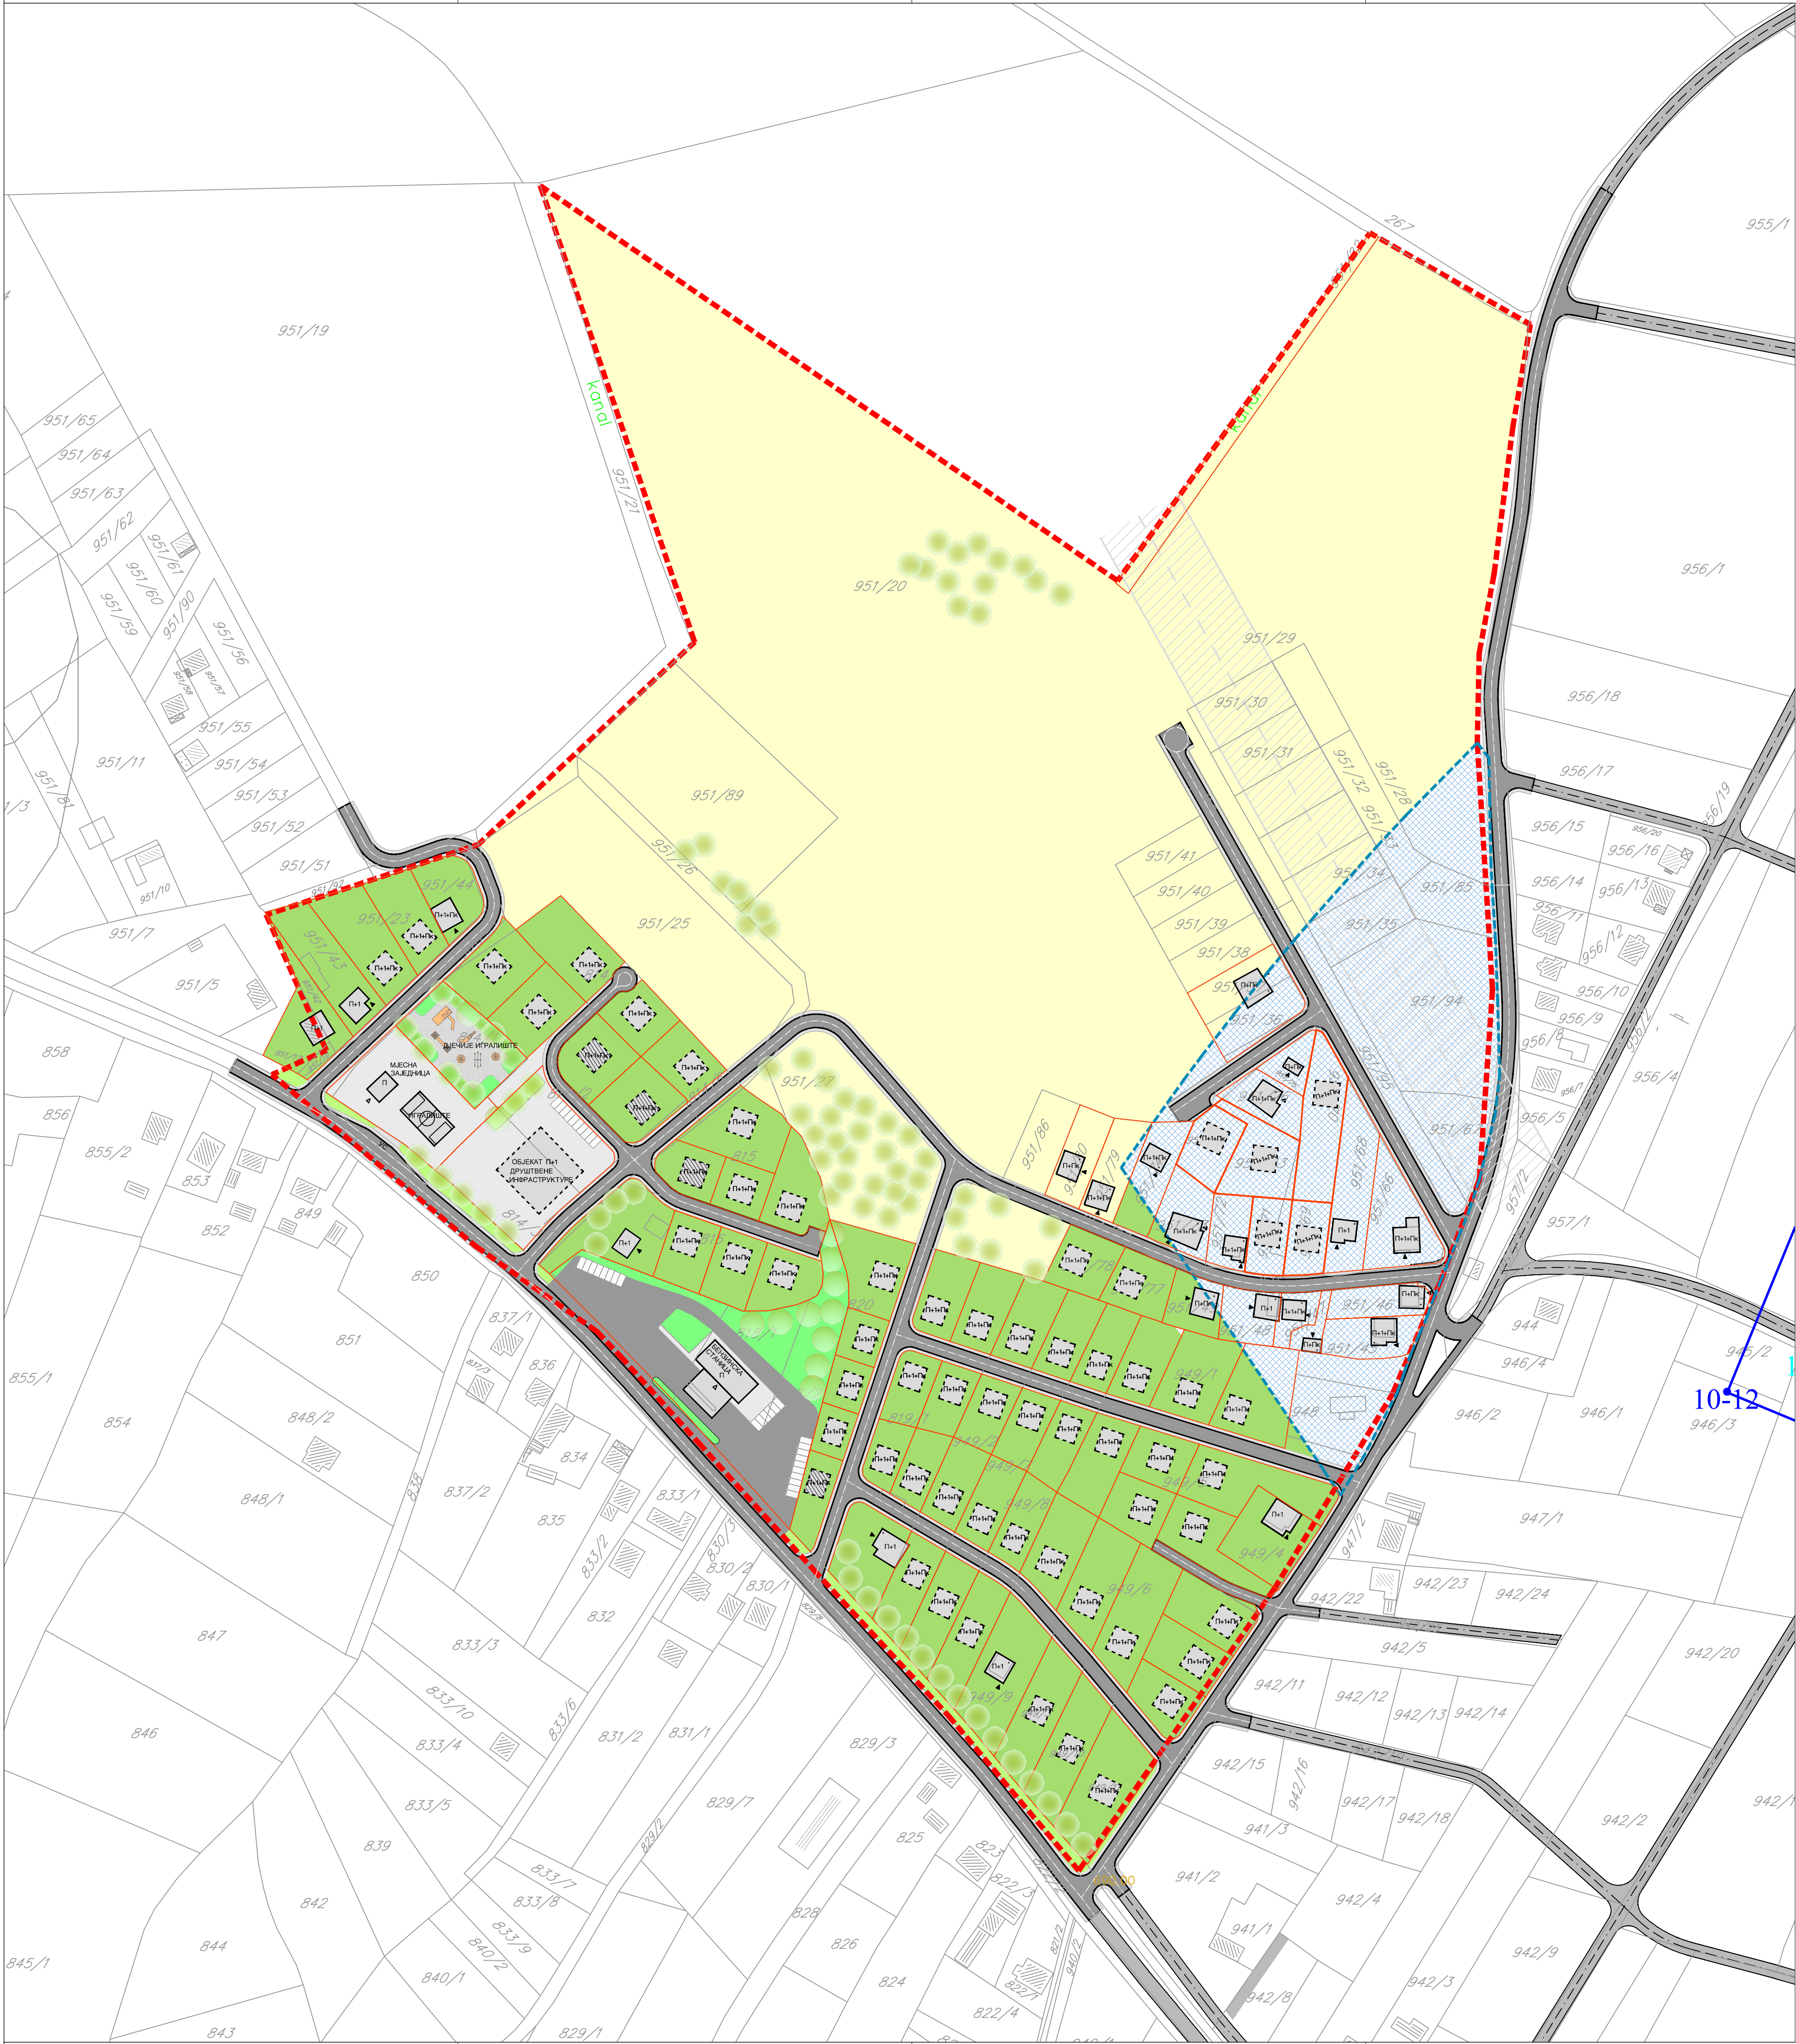

**ЛЕГЕНДА:**

**ОБЈЕКТИ**

- ГРАНИЦА ОБУХВАТА ПЛАНА
- ПОСТОЈЕЩИ ОБЈЕКТИ
- ПЛАНИРАНИ ОБЈЕКТИ
- ПАРЦЕЛАЦИЈА
- ПЛАНИРАНА ПАРЦЕЛА

**САОБРАЋАНА ИНФРАСТРУКТУРА**

- КОРСКИ САОБРАЋАЈ
- ПЕШАЧКИ САОБРАЋАЈ

**ХОРТИКУЛТУРНО УРЕЂЕЊЕ**

- ЗЕЛЕНИЛО - ЈАВНОГ КОРИШЋЕЊА
- ЗЕЛЕНИЛО - ОГРАНИЧЕНОГ КОРИШЋЕЊА
- ЗЕЛЕНИЛО - ПРИВАТНОГ КОРИШЋЕЊА
- ЗЕЛЕНИЛО КОЈЕ СЕ КОРИСТИ У ПОЛЮПРИЈЕДНЕ СВРХЕ
- ДЕНДРО ФОНД

**ЗАШТИТНЕ ЗОНЕ**

- ЗАШТИТНИ ПОЈАС НАДЕМНОГ ЕЛЕКТРОЕНЕРГЕТСКОГ ВОДА
- ЗАШТИТНИ ПОЈАС ВОДОТОКА (ЗАШТИТА ГЕЈСАКА)

**ЗОНЕ САНИТАРНЕ ЗАШТИТЕ ПРЕМА "БЛАС ОРАТ" СА КАРТАМА НЕПОСРЕДНЕ УЖЕ И ШИРЕ ЗОНЕ САНИТАРНЕ ЗАШТИТЕ ИЗВОРИШТА "ПЛАЗУЉЕ 1"**

- Б-10 Експлоатациони бунар
- ПБ-3 Пијезометарска бушотина
- Преломна тачка непосредне зоне санитарне заштите
- Преломна тачка уже зоне санитарне заштите
- Преломна тачка жиге зоне санитарне заштите

**ОЗНАКЕ**

- Пл-1 СТРАЖНОСТ ОБЈЕКТА
- Пл-2 ПАРК
- Пл-3 СТУП
- Пл-4 ВОДОВОД
- Пл-5 ВОДОВОД
- Пл-6 КОРИШЋЕЊЕ
- Пл-7 КОРИШЋЕЊЕ

**КАТАСТАРСКА ЧЕСТИЦА**

- УКАЗНИСТАМЕН
- УКАЗНОСТАМЕН

**МАСШТАБНИ ОЗНАКЕ**

- НАЗВЕИ ОБЈЕКТА

**Босна и Херцеговина**  
**Брчко дистрикт**

Одлука о приступању изрази Регулационог плана дијела изворишта воде "Плазуље 1" Брчко дистрикт БиХ (Број 01-02-88/17)

**НАЗВЕИ ПЛАНА:**

**РЕГУЛАЦИОНИ ПЛАН**  
**дијела изворишта воде "Плазуље 1"**  
**Брчко дистрикт БиХ**

**НАЗВЕИ ГРАВИЧНОГ ПРИЛОГА:**

**НАЦРТ ПЛАНА**  
**ПЛАН ХОРТИКУЛТУРНОГ УРЕЂЕЊА**

**НОСИЛАЦ ПРИПРЕМЕ ПЛАНА:**  
**Брчко дистрикт**  
**Влада Брчко дистрикта**  
**ОДЈЕЛ ЗА ПРОСТОРНО ПЛАНИРАЊЕ И**  
**ИМОВИНСКО ГРАВИЧНО ПОСТОВЕ**  
..... М.П.

**ИПСА**  
**ИНСТИТУТ**

**НОСИЛАЦ ИЗРАДЕ ПЛАНА:**  
**ИПСА Институт Сарајево**  
**ДИРЕКТОР:**  
**Енко Хубанић, дипломирани грађ.**  
..... М.П.

|                          |                     |                    |                     |
|--------------------------|---------------------|--------------------|---------------------|
| БРОЈ УГОВОРА:<br>17/8407 | ДАТУМ:<br>Мај 2020. | МЈЕРИЛО:<br>1:1000 | ПРИЛОГ БРОЈ:<br>08. |
|--------------------------|---------------------|--------------------|---------------------|