
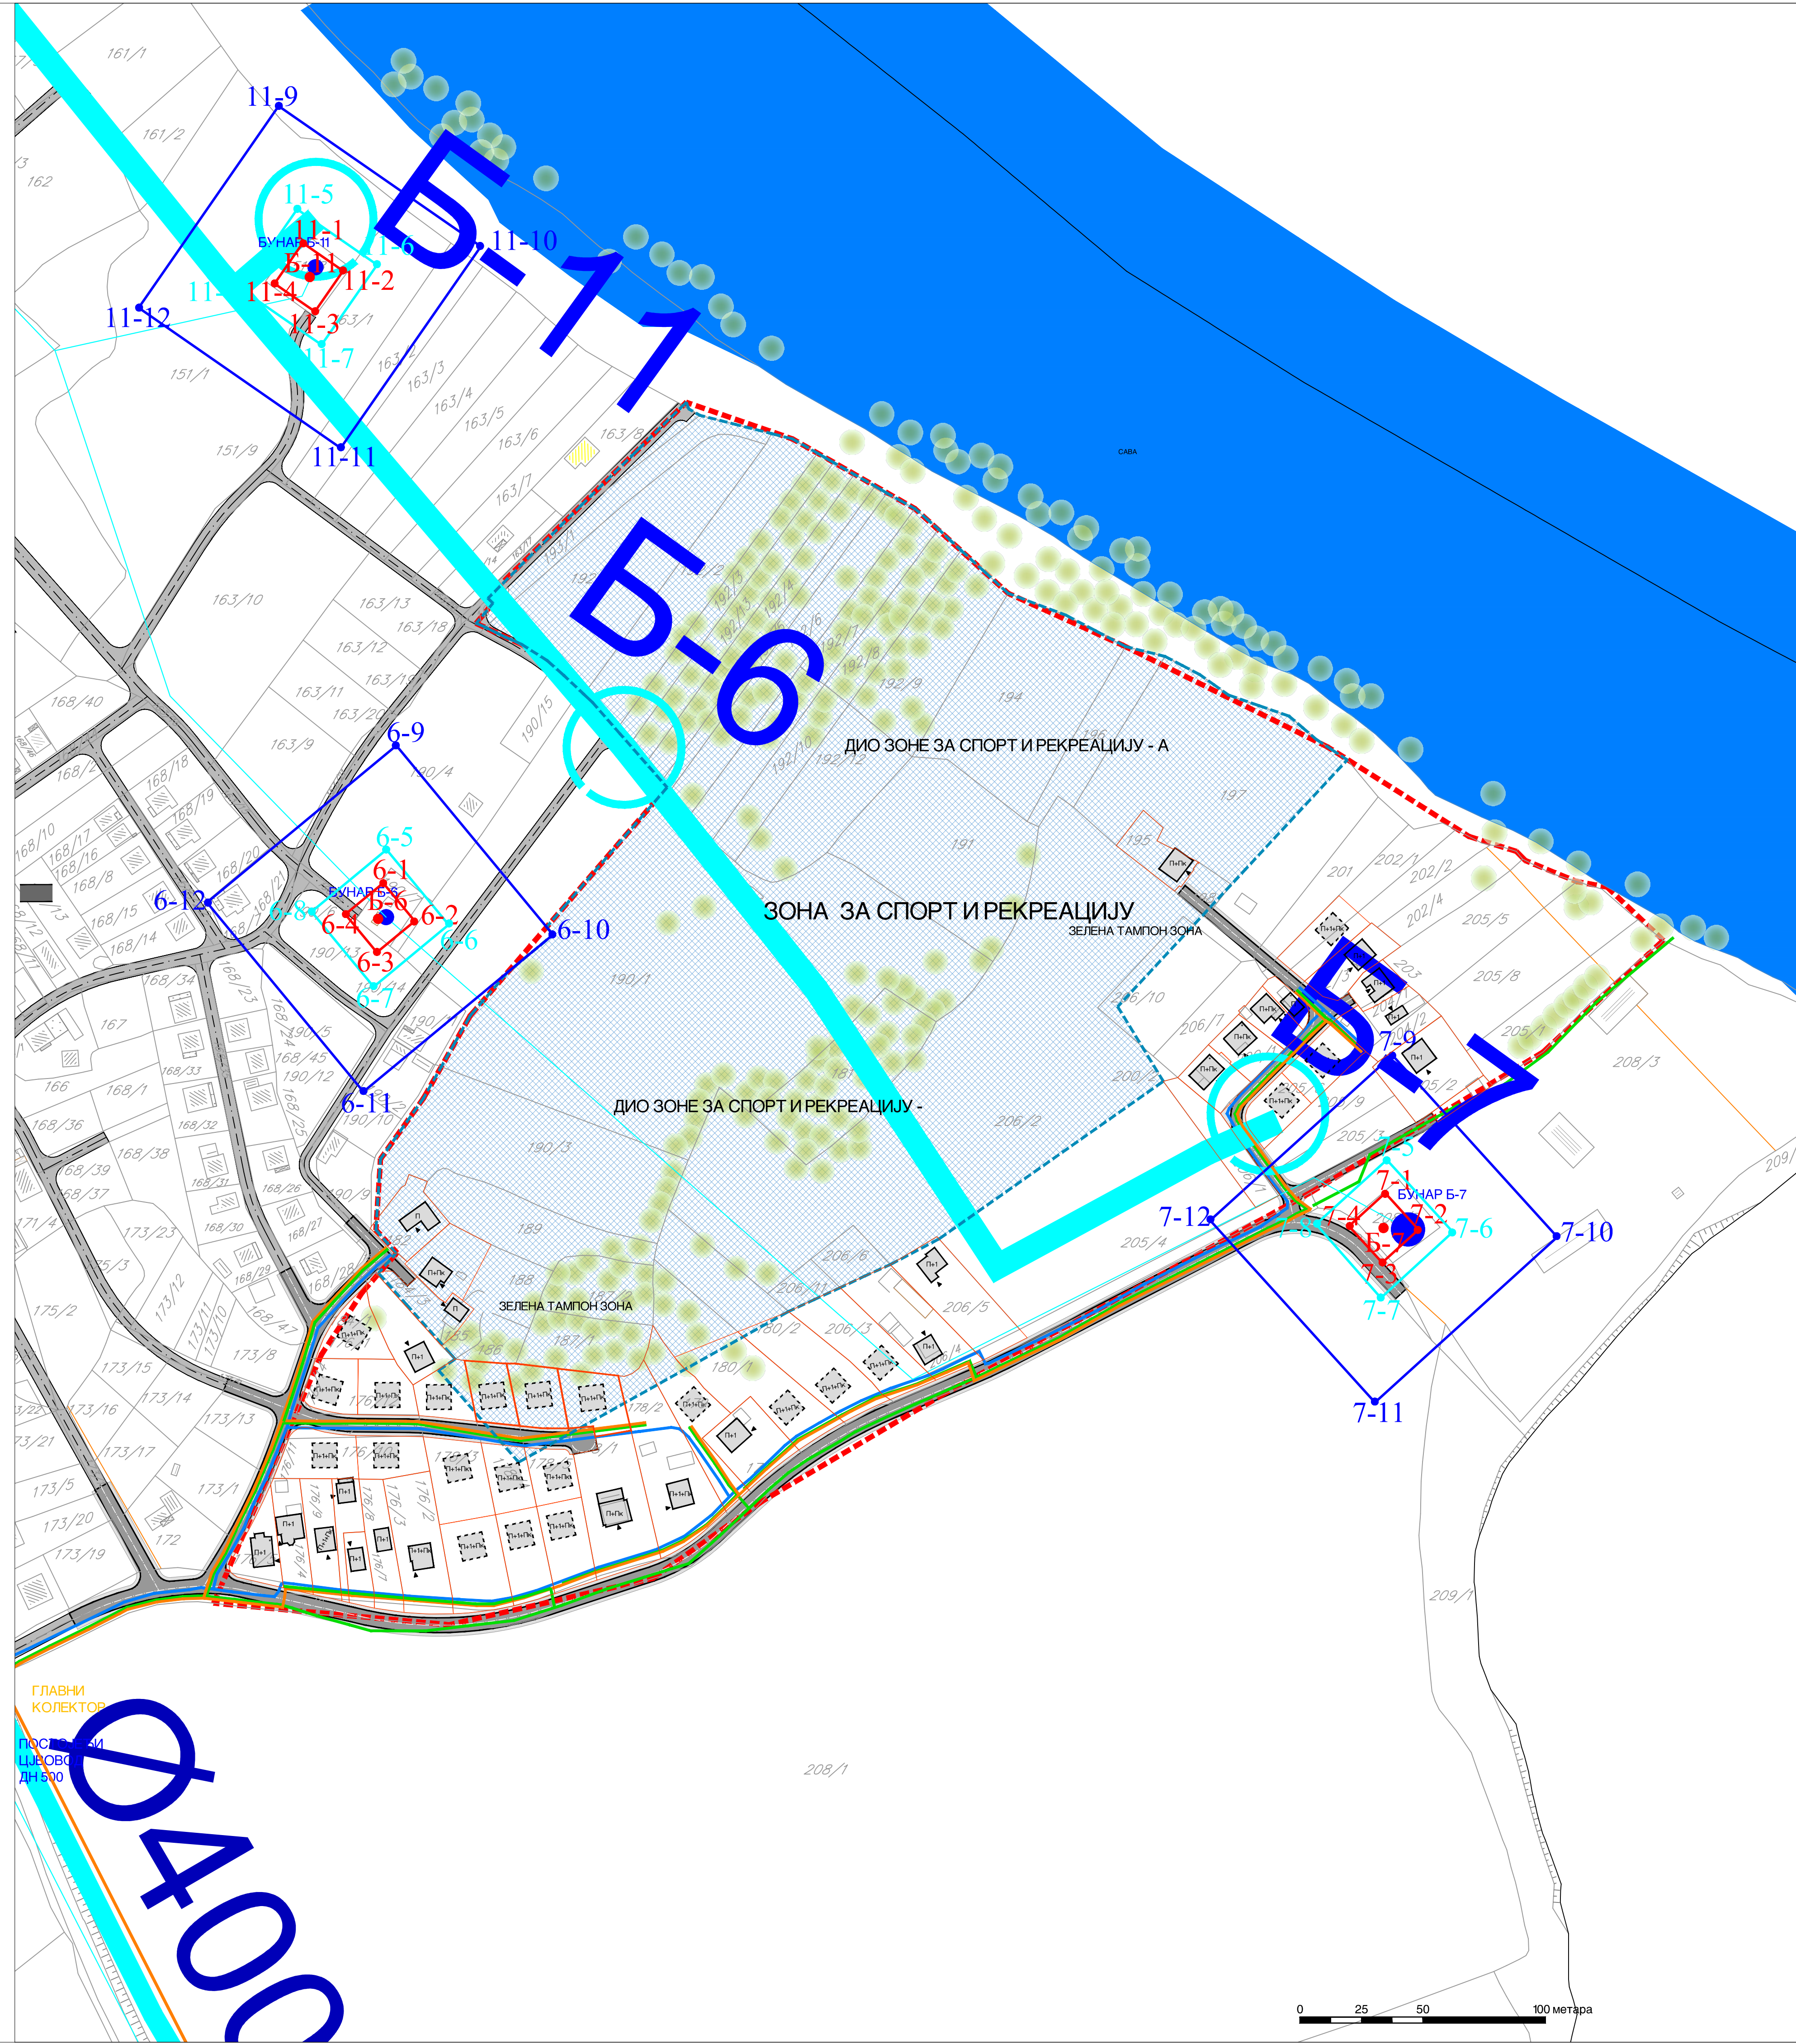


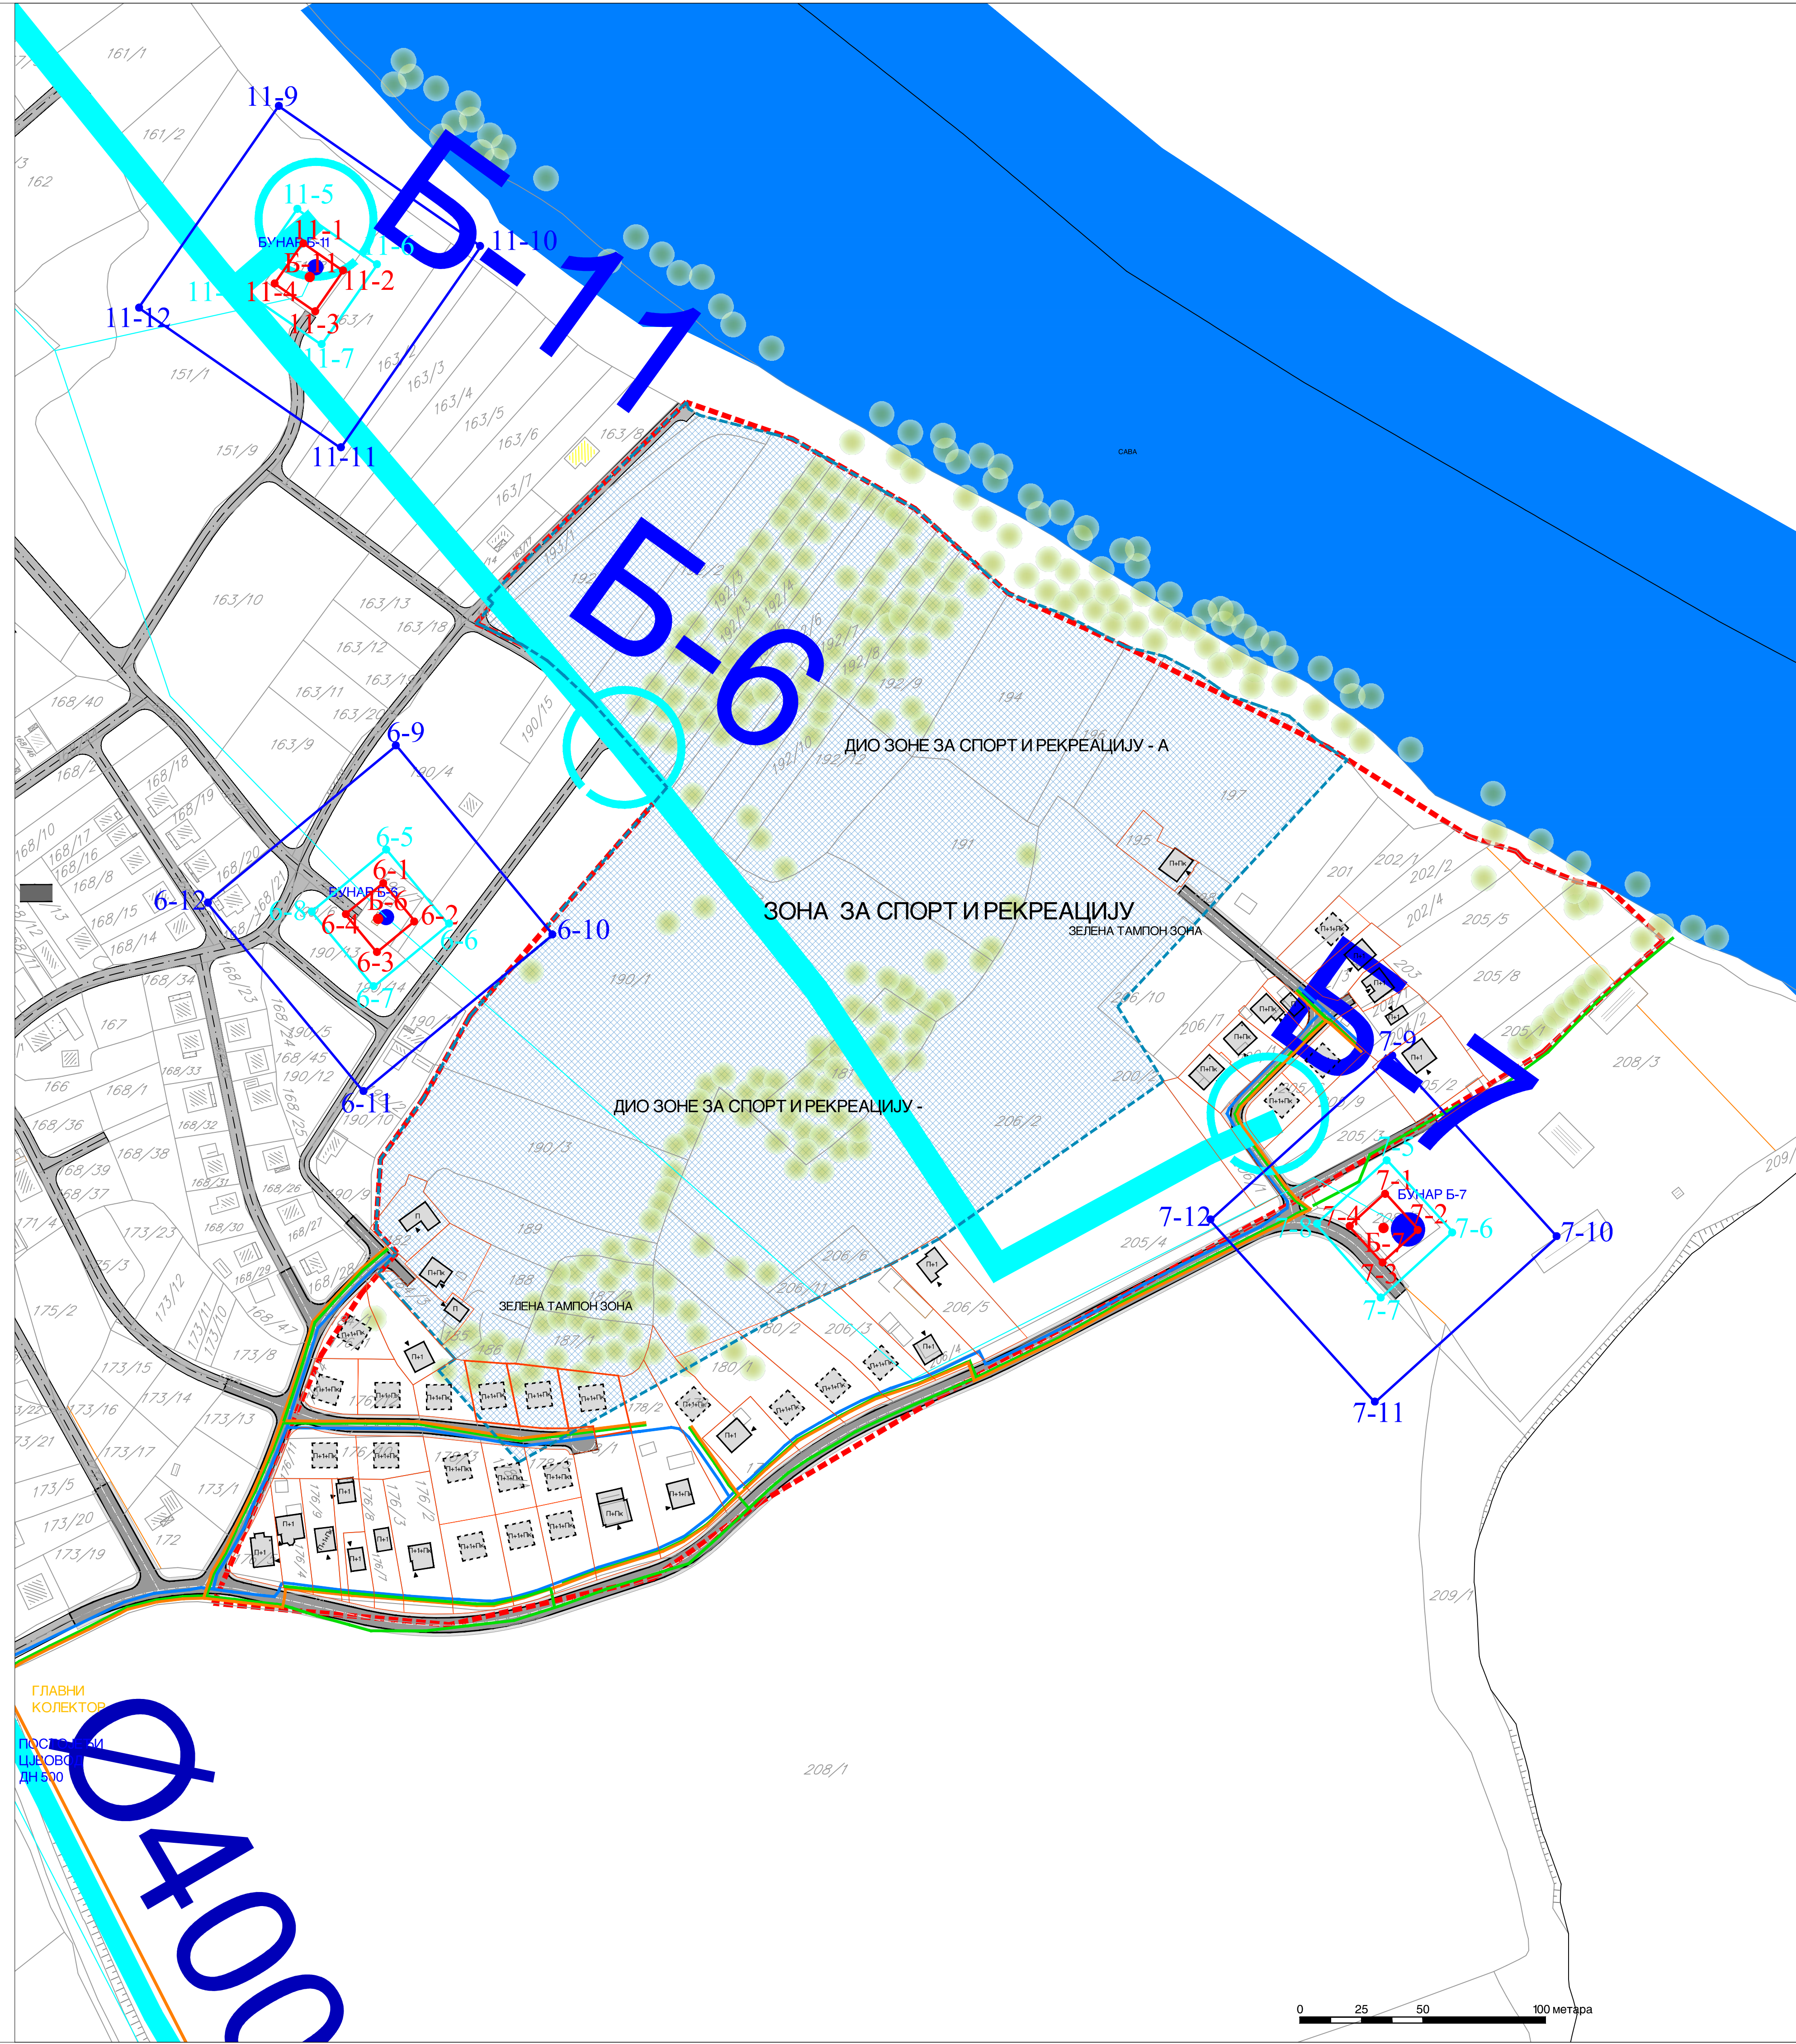

ЛЕГЕНДА:

ГРАНИЦА ОБУХВАТА ПЛАНА

ОБЈЕКТИ

ПОСТОЈЕЋИ ОБЈЕКТИ

ПЛАНИРАНИ ОБЈЕКТИ

ПАРЦЕЛАЦИЈА

ПЛАНИРАНА ПАРЦЕЛА

САОБРАЋАЈНА ИНФРАСТРУКТУРА

КОЛСКИ САОБРАЋАЈ

ПЕШАЧКИ САОБРАЋАЈ

ЗАШТИТНЕ ЗОНЕ

ЗАШТИТНИ ПОЈАС НАДЗЕМНОГ ЕЛЕКТРОЕНЕРГЕТСКОГ ВОДА

ЗОНЕ САНИТАРНЕ ЗАШТИТЕ ПРЕМА "ЕБАБОРАТ" СА КАРТАМА НЕПОСРЕДНЕ УЖЕ И ШИРЕ ЗОНЕ САНИТАРНЕ ЗАШТИТЕ ИКВОРШИТА - ПЛАЗУЈУЛЕ*

● **B-10** Експлоатациони бунар

● **P-B-3** Пијезометарска бушотина

Преломна тачка непосредне зоне санитарне заштите

Преломна тачка уже зоне санитарне заштите

Преломна тачка жире зоне санитарне заштите

Граница земљишта које, Планом извог реда, представља површину планирану као "дигитално"

У Посредственом делу Плана, за постројење објекте на околи подизајуће, прописане услове управљивања мрежа.

ОЗНАКЕ

ОПРАЖНОСТ ОБЈЕКТА

PO - падни
OT - отпад
PI - привремено
PT - просторно временско
PS - саобраћај
MA - мапирање

КАТАСТАРСКА ЧЕСТИЦА

УЛАЗИ СТАМБЕНИ

УЛАЗИ ОСТАЛИ

МЕДИЈА ЗАВЕШТАЈА НАЗИВИ ОБЈЕКТАТА

КОМУНАЛНА ИНФРАСТРУКТУРА

ВОДОСВОДНА МРЕЖКА

ВОДОСВОДНА МРЕЖКА ПЛАНИРАНО

КАНАЛИЗАЦИЈСКА МРЕЖКА ПЛАНИРАНО

ОБОРИШКА КАНАЛИЗАЦИЈСКА ПЛАНИРАНО

ЗОНА ВОДОСНАБДЕВАЊА ПРЕМА УРБАНИСТИЧКОМ ПЛАНУ ГРАДА БРЧКО (О) ЗА ПЕРИОД ОД 2007-2007