



LEGENDA:


- LINIJA PRESJEKA
- ZELENILO

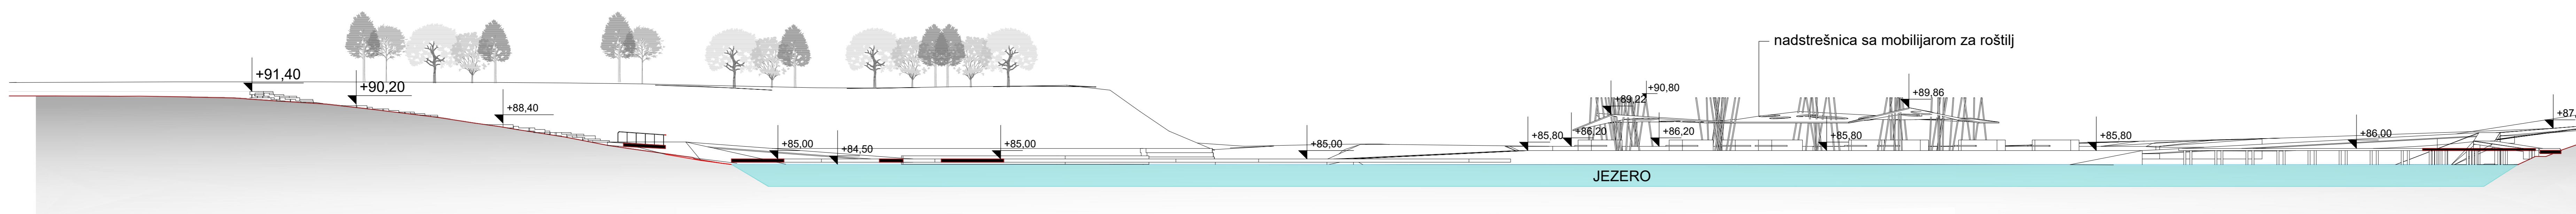


PRESJEK 1-1

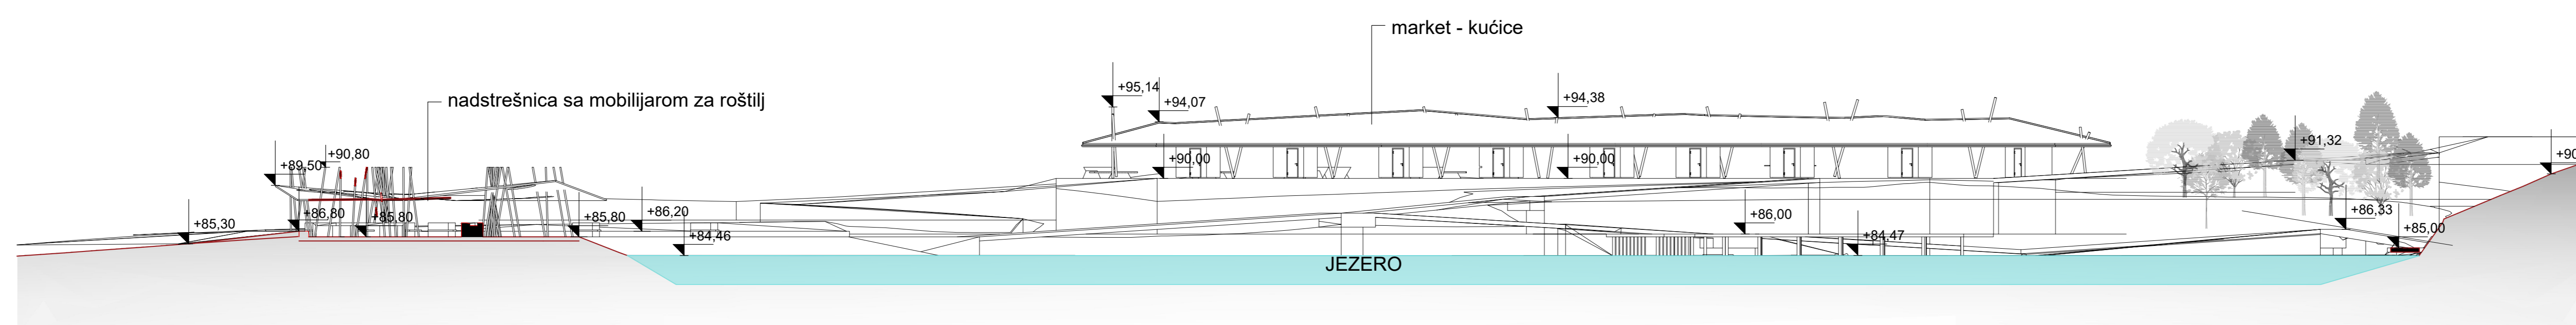


PRESJEK 2-2

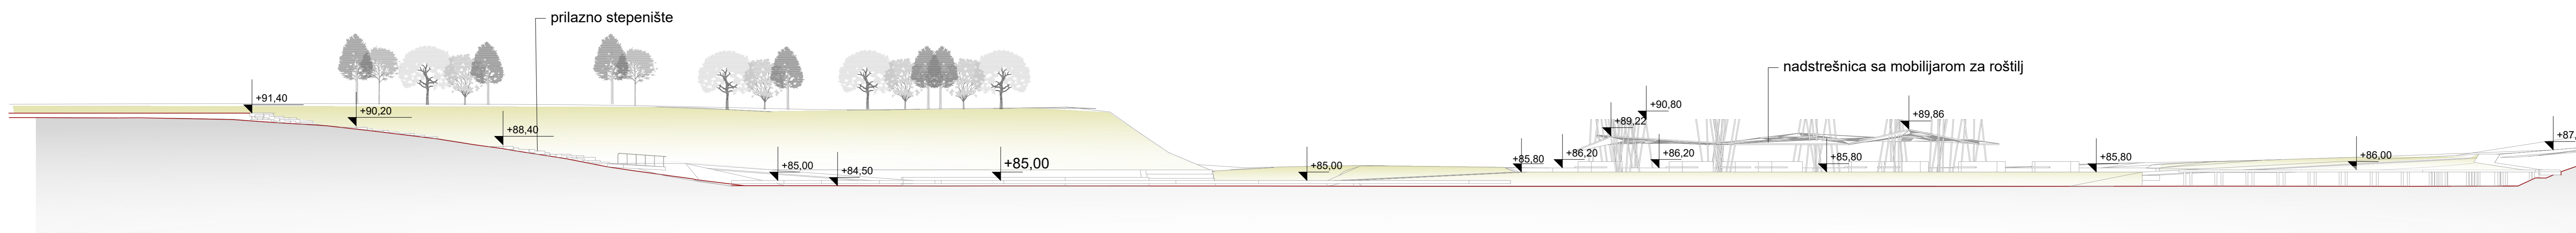


SJEVERNA FASADA

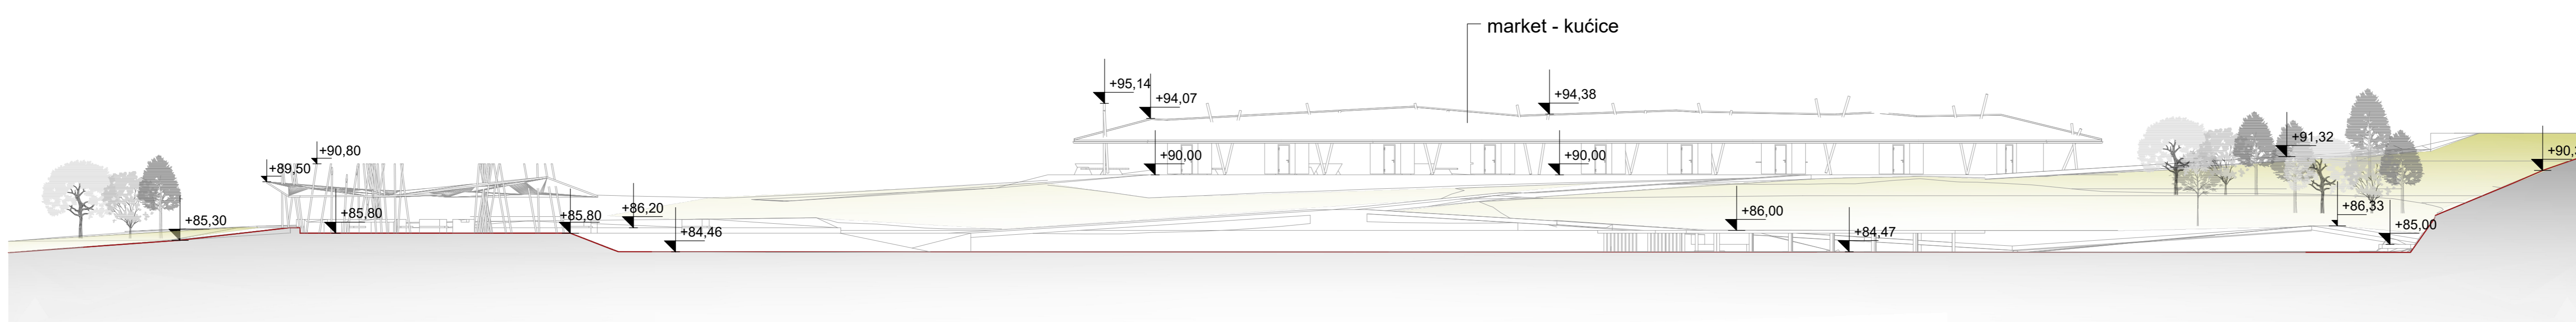

ISTOČNA FASADA

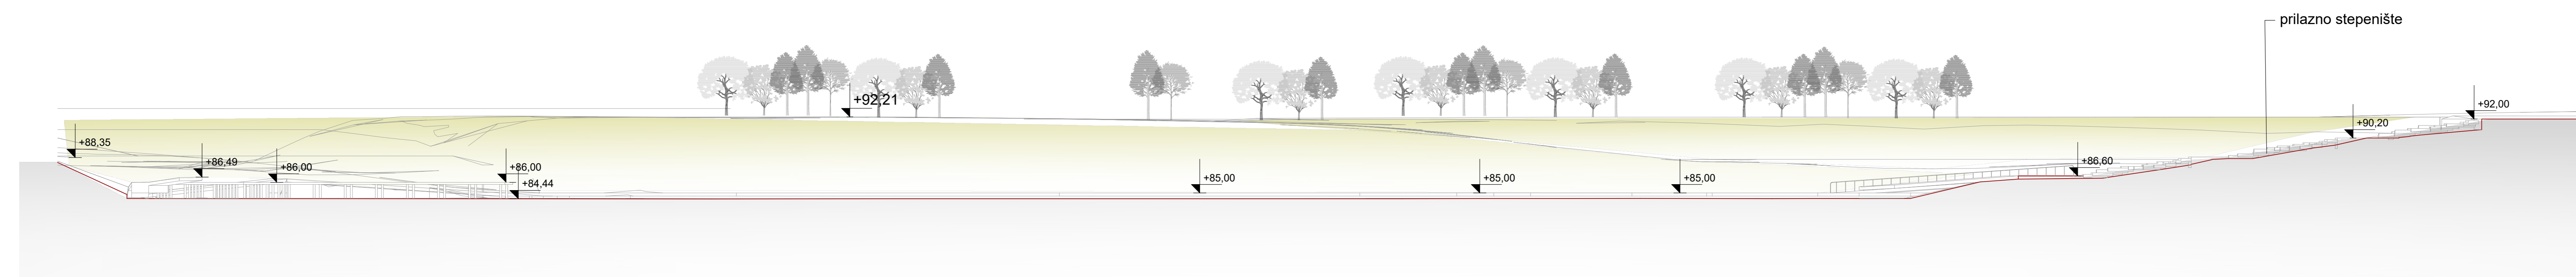

JUŽNA FASADA

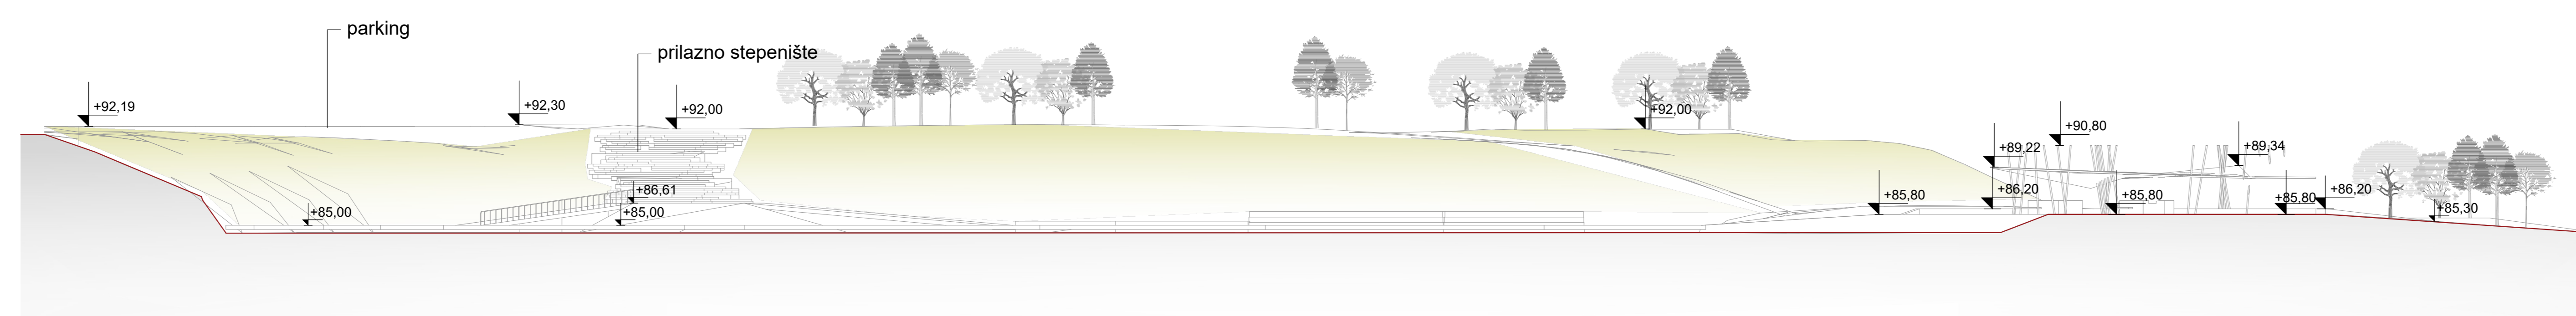

ZAPADNA FASADA

NOSILAC PRIPREME:




PLANSKI DOKUMENT:
URBANISTIČKI PROJEKAT "CIGLANE" U BRČKOM

KARTA:
ZONA 1 - PRESJECI I FASADE

FAZA: NACRT PLANA
ŠIFRA: 22-001361/21-UP
MJERILO: 1:250
BROJ LISTA: 9:1

DIREKTOR:
DEDEIĆ ISMET, dipl.ing.saobr. M.P.

DATUM:
JULI 2022.