



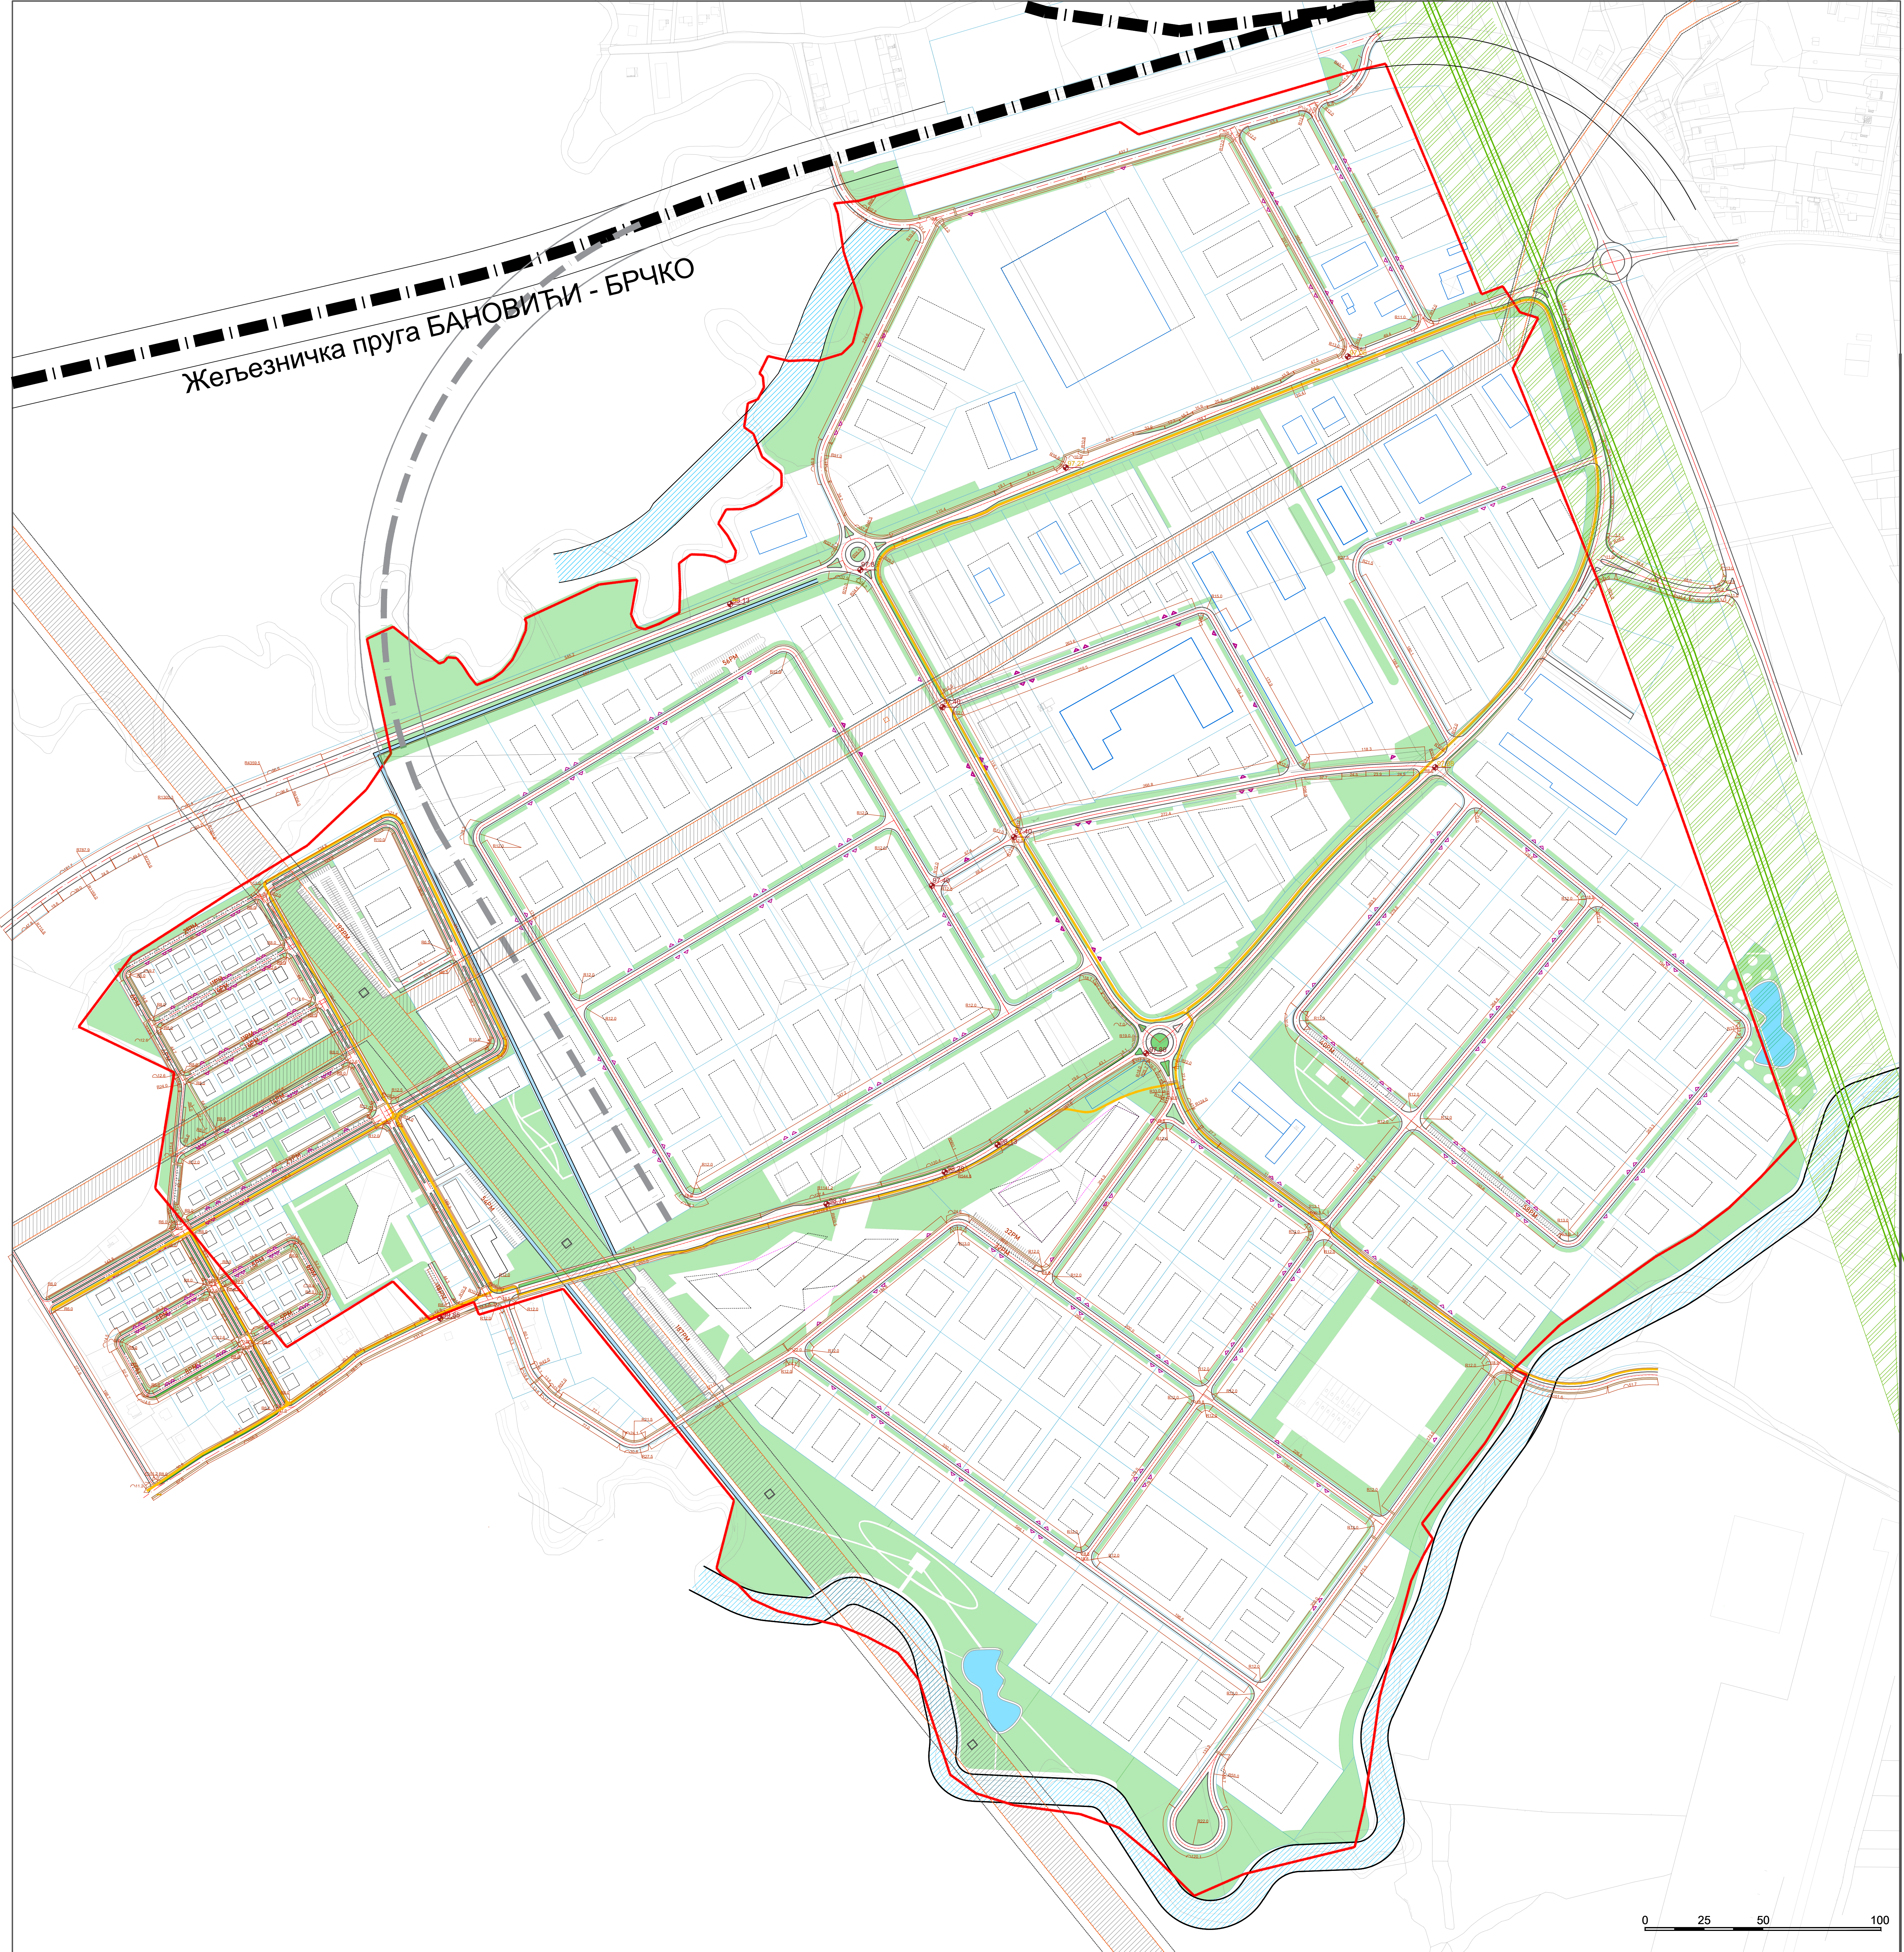

- ЛЕГЕНДА:**
- ГРАНИЦА ОБУХВАТА
 - ПОСТОЈЕЋЕ КАТАСТАРСКЕ ПАРЦЕЛЕ
 - ГРАНИЦА ПАРЦЕЛЕ
 - ПОСТОЈЕЋИ ОБЈЕКТИ
 - ПЛАНИРАНИ ОБЈЕКТИ
 - ПЛАНИРАНЕ ЕТАЖЕ ПРИВРЕДНИХ ОБЈЕКТА
 - ПЛАНИРАНИ ГАСОВОД
 - ЗАШТИТНИ ПОЈАС ДАТЕКОВОДА
 - ЗАШТИТНИ ПОЈАС ГАСОВОДА
 - ЗЕЛЕНЕ ПОВРШИНЕ
 - КАНАЛ
 - ВОДЕНА ПОВРШИНА - РЕТЕНЗИОНА ЈЕЗЕРА
 - УРЕЂЕНО КОРИТО РИЈЕКЕ БРКЕ
- САОБРАЋАЈ:**
- БИЦИКЛИСТИЧКА СТАЗА
 - ГРАНИЦА БИЦИКЛИСТИЧКЕ СТАЗЕ
 - ГРАНИЦА ПЕШАЧАНКЕ СТАЗЕ
 - ГРАНИЦА ПУТА
 - ПАРКИНГ
 - ЖЕЉЕЗНИЧКА ПРУГА БРЧКО-БАНОВИЋИ
 - ПРИЈЕДЛОГ ИНДУСТРИЈСКОГ КОЛОСИЈЕКА
 - КОСКИ ПРИСТУП ПАРЦЕЛИ

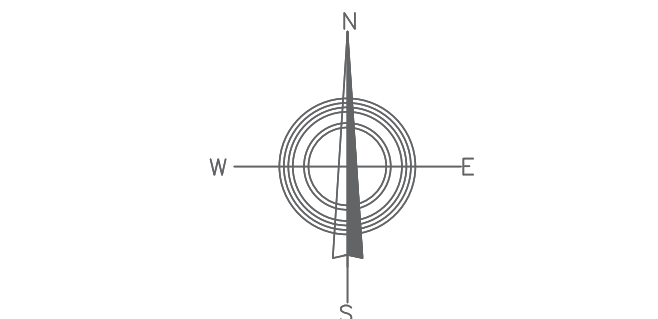

НОСИЛАЦ ПРИПРЕМЕ:

ВОЈСКИ ХИТЕОБРАЗ
БРИЈУНИ ДИСТРИКТ
БАЗА ИНДУСТРИЈЕ

ВОЈСКИ ХИТЕОБРАЗ
БРИЈУНИ ДИСТРИКТ
БАЗА ИНДУСТРИЈЕ



ПЛАНСКИ ДОКУМЕНТ:
РЕГУЛАЦИОНИ ПЛАН "ЗОНА РАДА И
ИНДУСТРИЈЕ- БАЗА McGOVERN" У БРЧКО
ДИСТРИКТУ БИХ

КАРТА:
ПЛАН САОБРАЋАЈА

ФАЗА: НАЦРТ ПЛАНА
ШИФРА: 13-107/21- РП
МЈЕРИЛО: 1:2500
БРОЈ ЛИСТА: 10

ЗАМЈЕНИК ДИРЕКТОРА:
САША ТАНИЋ, дипл.ек. **М.П.**

ДАТУМ:
ДЕЦЕМБАР 2021.