


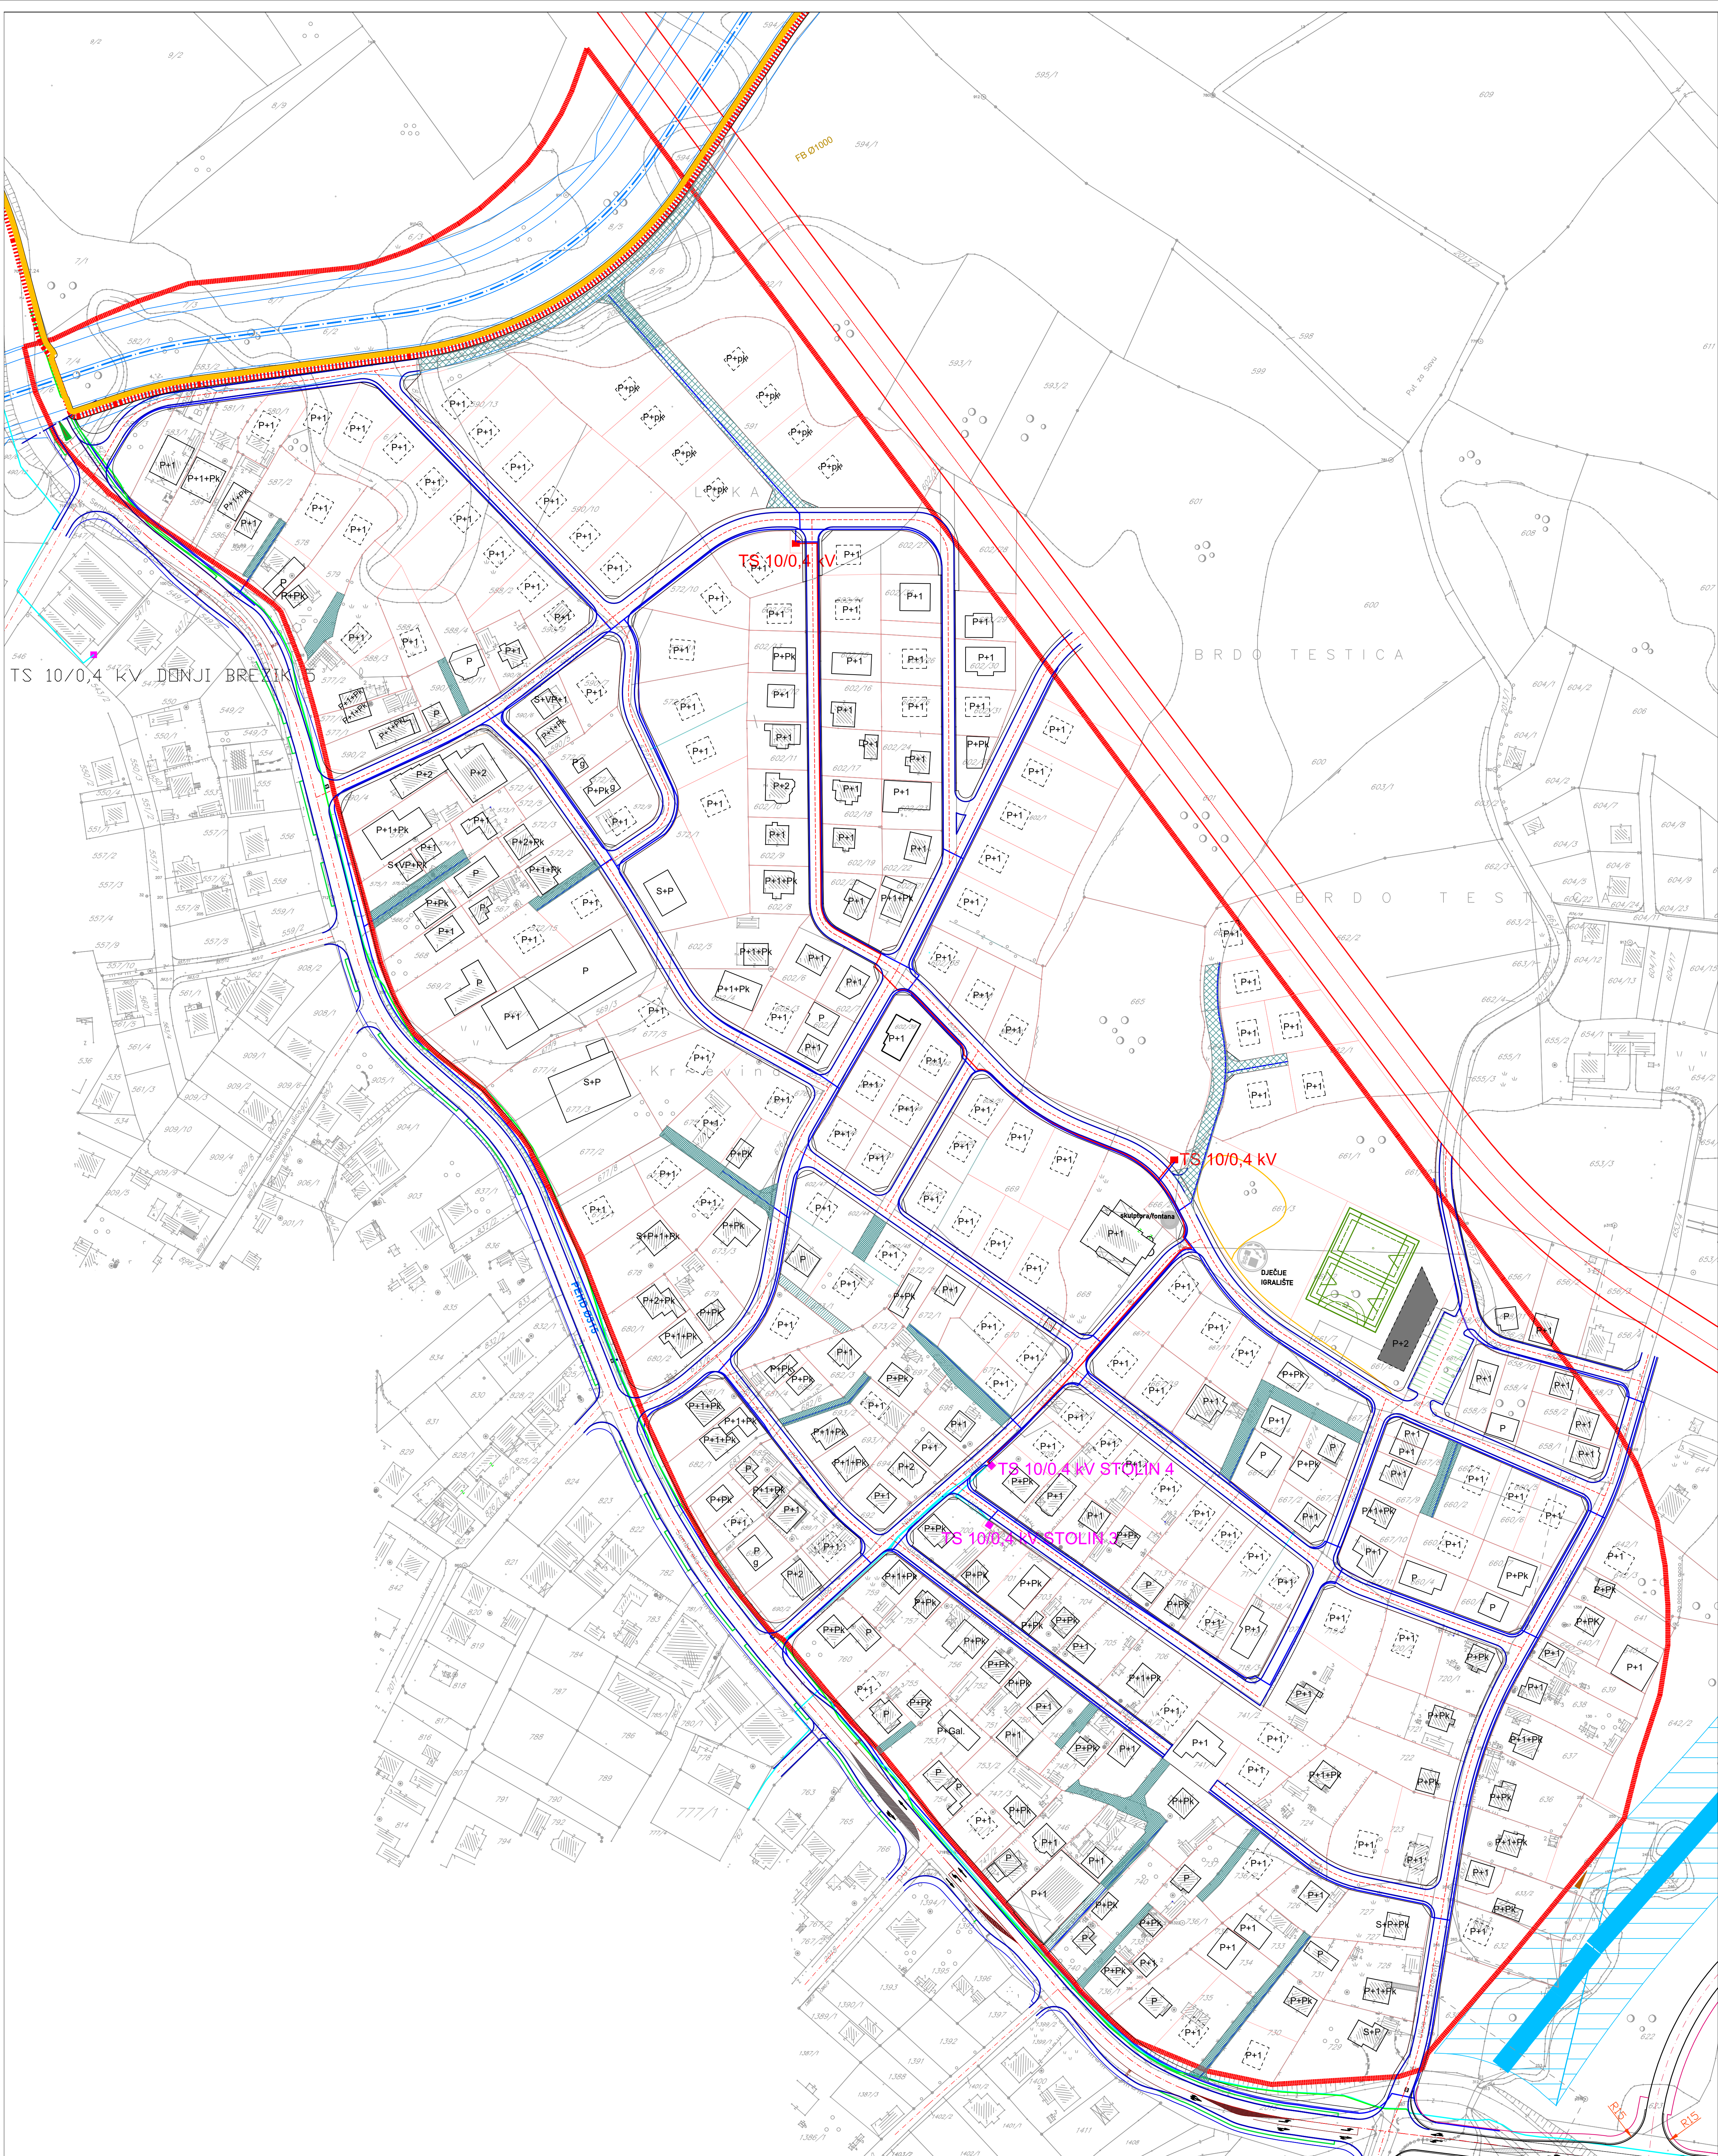

- LEGENDA:
- GRANICA OBUHVATA
 - PLANIRANI OBJEKTI
 - POSTOJEĆI OBJEKTI
 - PJEŠAČKA STAZA
 - GRANICA PLANIRANOG CELA
 - SAOBRAĆAJ
 - PRISTUP PARCELI
 - REGULACIJA VODOTOKA
 - REGULACIJA VODOSTAVLJENJA
- ELEMENTI ELEKTROENERGETSKA INFRASTRUKTURA:
- PLANIRANA TRASA NN MREŽE I JAVNE RASVJETE
 - POSTOJEĆI DALEKOVOD 10kV PODZEMNO
 - PLANIRANI DALEKOVOD 10kV PODZEMNO
 - PLANIRANA TS 10/0,4 kV
 - POSTOJEĆA TS 10/0,4 kV

- OZNAKE
- | | |
|-------|--|
| P+PK | SPRATNOST OBJEKATA |
| xxx/x | BROJ K.C. (x=broj) |
| | KATASTRARSKE OZNAKE |
| g | POSTOJEĆI OBJEKTI ZA KOJE NIJE BILLO MOGUĆE ODREĐITI TAČAN POLOŽAJ I DIMENZIJU |

NOSILAC PRIPREME:

IZVOD ZA PLANIRANJE, PROJEKTOVANJE I RAZVOJ
BEOGRADSKOG DISTRIKTA
IZVOD ZA PLANIRANJE, PROJEKTOVANJE I RAZVOJ
BEOGRADSKOG DISTRIKTA

NOSILAC IZRADE:

IZVOD ZA PLANIRANJE, PROJEKTOVANJE I RAZVOJ
BEOGRADSKOG DISTRIKTA
IZVOD ZA PLANIRANJE, PROJEKTOVANJE I RAZVOJ
BEOGRADSKOG DISTRIKTA

PLANSKI DOKUMENT:

REGULACIONI PLAN DIJELA STAMENOG NASELJA
"BREŽIK I" U BRČKOM

KARTA:

PLAN ELEKTROENERGETSKE INFRASTRUKTURE

FAZA: NACRT PLANA

SIFRA: 05-81/22

MJERILLO: 1:1500

BROJ LISTA: 10

DIREKTOR:

ZLATKO JAŠAREVIĆ, dipl.oec.

M.P.

DATUM IZRADE:

APRIL 2025. GODINE