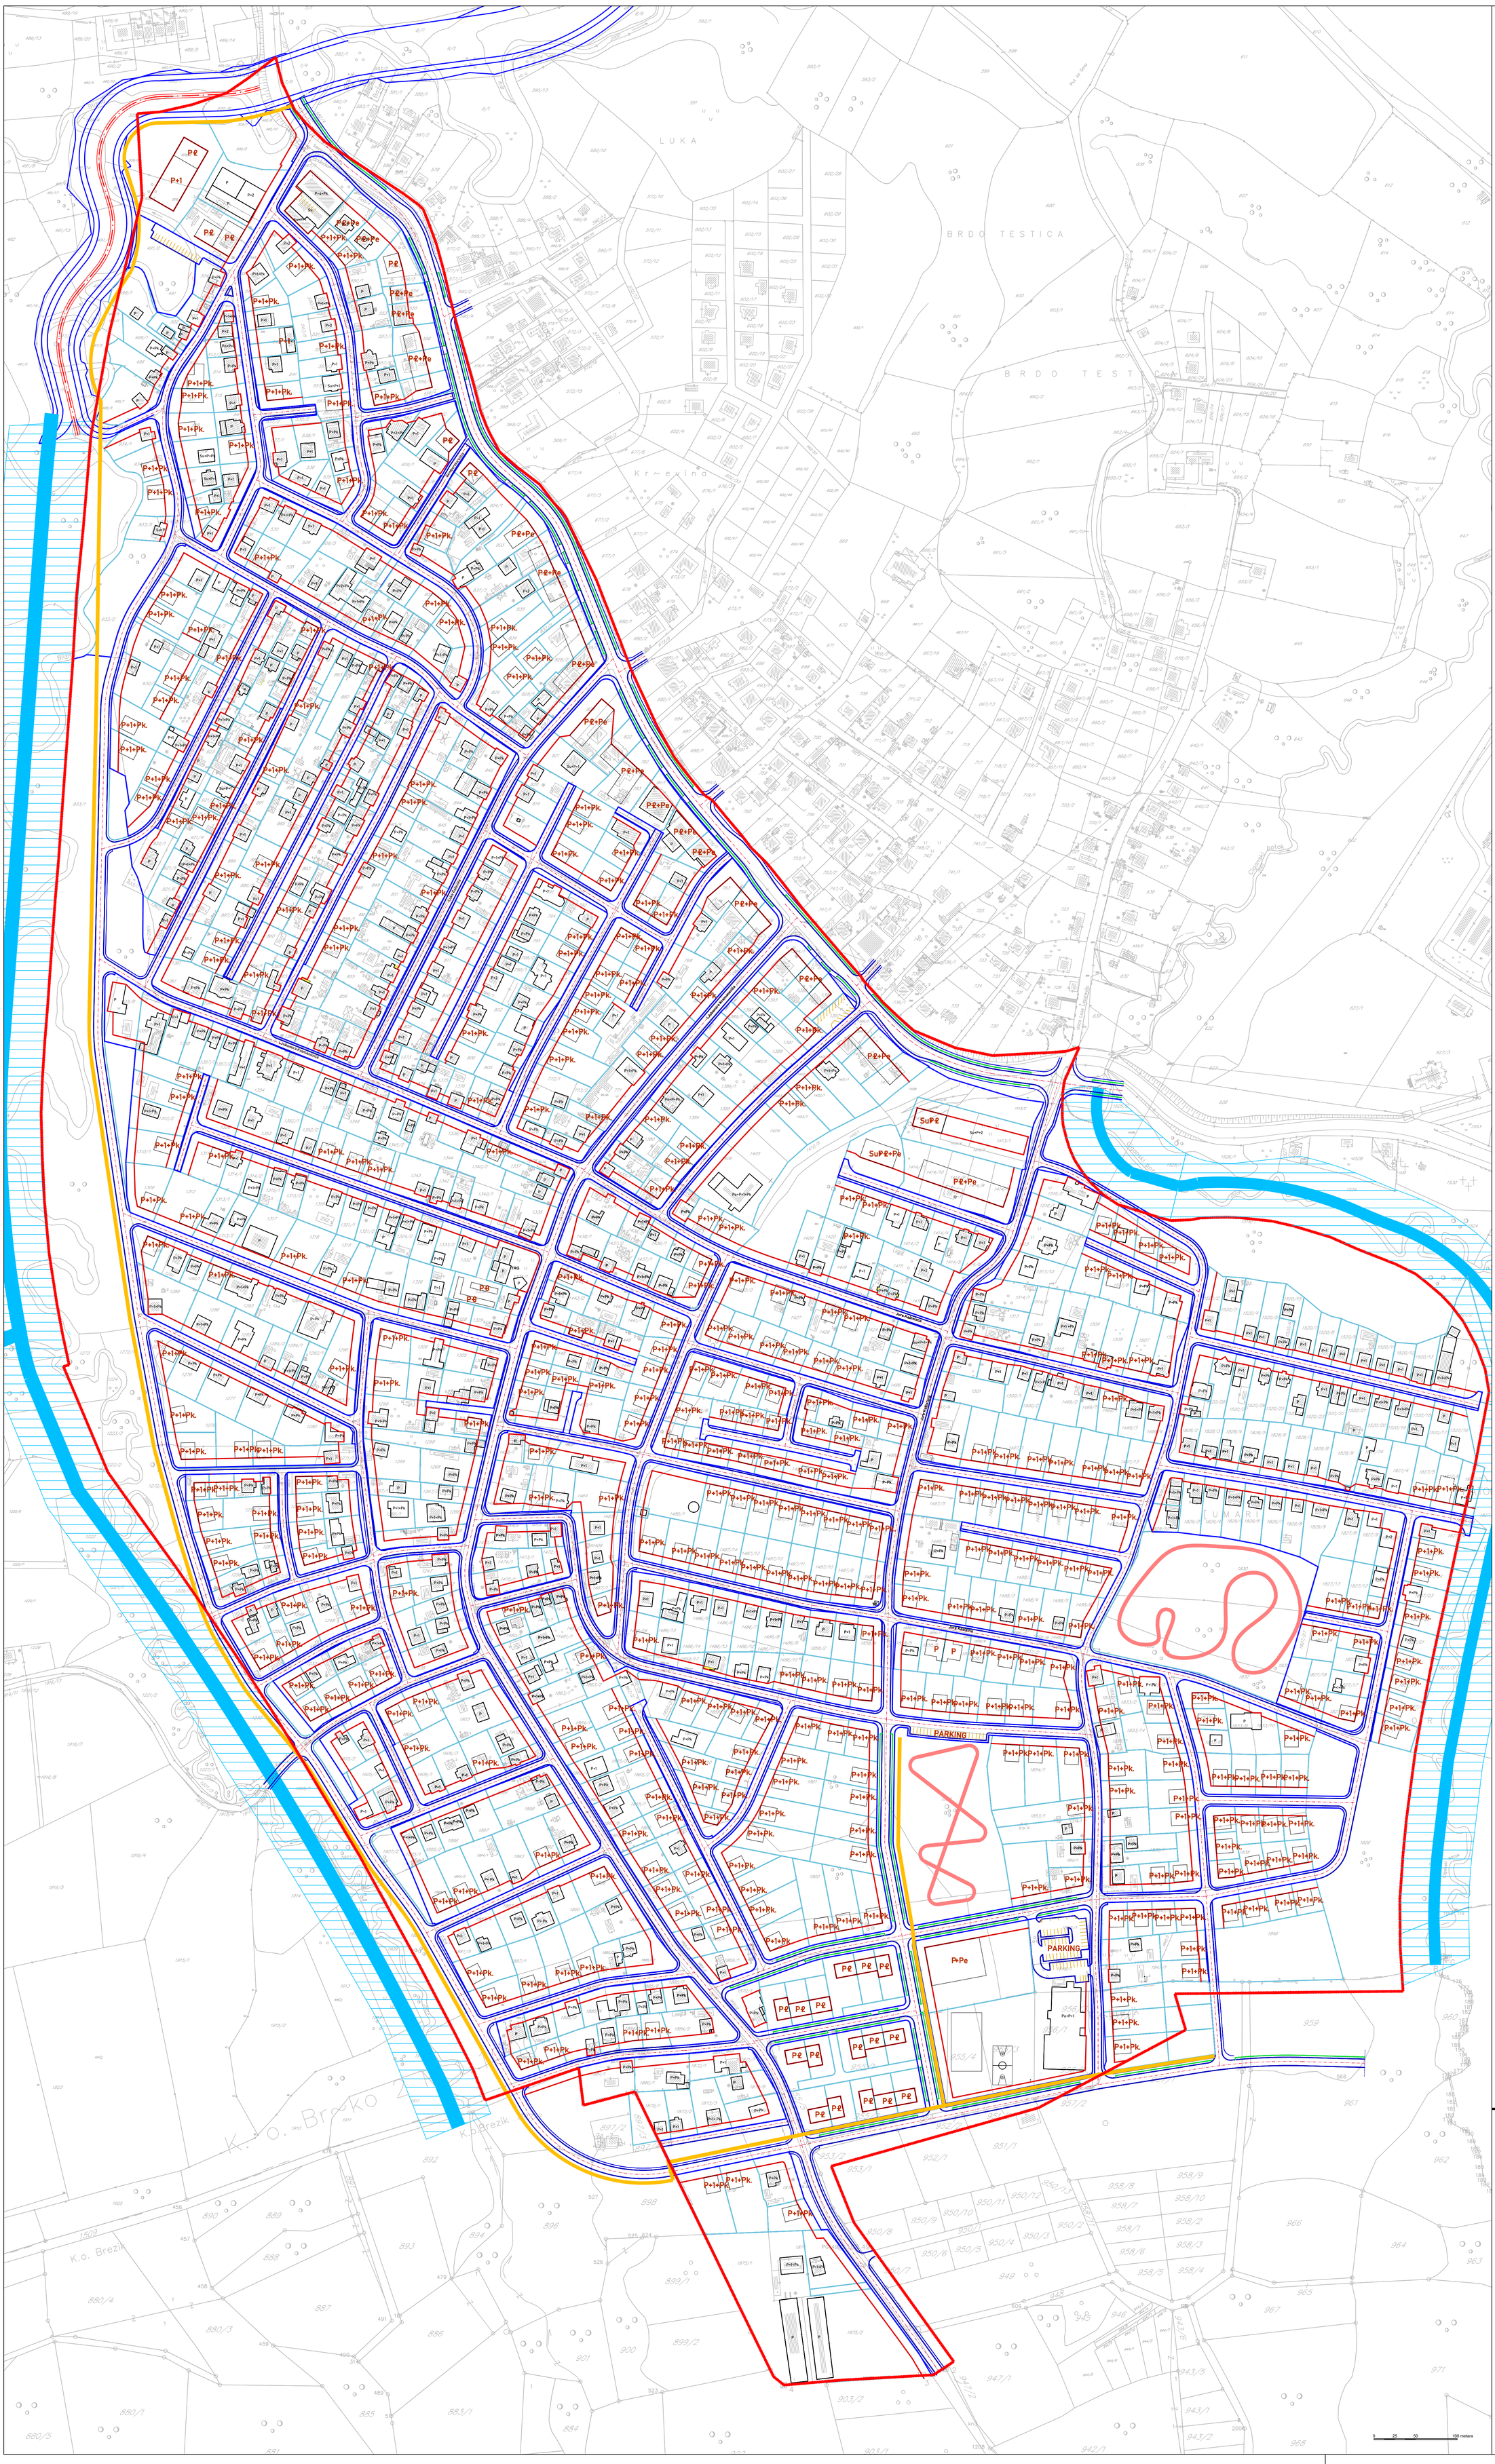

LEGENDA:

- GRANICA OBUHVATA
- LINIJA ZAŠTITNOG POJASA UREĐENOG KORITA
- PLANIRANI OBJEKTI
- POSTOJEĆI OBJEKTI
- GRAĐEVINSKA LINIJA
- REGULACIONA LINIJA
- PJEŠAČKA STAZA / BICIKLISTIČKA STAZA
- TRIM STAZA
- GRANICA PLANIRANIH PARCELA
- GRANICA POSTOJEĆIH PARCELA
- JAVNE SAOBRAĆAJNICE
- PARKING

OZNAKE

P+1	SPRATNOST OBJEKTA (POSTOJEĆI)
xxx/x	BROJ K.Č. (x=broj)
	GRANICA KATASTARSKE ČESTICE
P+1+Pk.	SPRATNOST OBJEKTA (PLANIRANI)

NOSILAC PRIPREME:

Босна и Херцеговина
БРЧКО ДИСТРИКТ
Босне и Херцеговине
ВЛАДА БРЧКО ДИСТРИКТА
ОДЈЕЉЕЊЕ ЗА ПРОСТОРНО ПЛАНИРАЊЕ
Босне и Херцеговине 76, 76100 Брчко, Босна и Херцеговина
Тел./факс: 049 240 017, Фикс: 049 240 051, www.bdcentral.net

Bosna i Hercegovina
BRČKO DISTRIKT
Bosne i Hercegovine
VLADA BRČKO DISTRIKTA
ODJELJENJE ZA PROSTORNO PLANIRANJE
Bosne i Hercegovine 76, 76100 Brčko, Bosna i Hercegovina
Telefon/faks: 049 240 017, Fiks: 049 240 051, www.bdcentral.net

NOSILAC IZRADE:

ZAVOD ZA PLANIRANJE, PROJEKTOVANJE I RAZVOJ
Brčko distrikta BiH
Luka 2, 76100 Brčko distrikt BiH – www.zavod.ba – Tel: +387 49 500 850 – mail: info@zavod.ba
Ferhat Ć. 76100 Sprat prvi/peti Banja Luka – www.zavod.ba – Tel: +387 49 500 850 – mail: info@zavod.ba

ЗАВОД ЗА ПЛАНИРАЊЕ, ПРОЈЕКТОВАЊЕ И РАЗВОЈ
Брчко дистрикта БиХ
Лука 2, 76100 Брчко дистрикт БиХ – www.zavod.ba – Тел: +387 49 500 850 – mail: info@zavod.ba
Ферхат Ћ. 76100 Спрат први/пети Бања Лука – www.zavod.ba – Тел: +387 49 500 850 – mail: info@zavod.ba

PLANSKI DOKUMENT:
IZMJENA REGULACIONOG PLANA DIJELA STAMBENOG NASELJA **"BREZIK II"** U BRČKOM

KARTA:
PLAN GRAĐEVINSKIH I REGULACIONIH LINIJA

FAZA: NACRT PLANA
ŠIFRA: 05-80/22
MJERILO: 1:1500
BROJ LISTA: 8

DIREKTOR:
DEDEIĆ ISMET, dipl.ing.saobr. **M.P.**

DATUM IZRADE:
MART 2024.GODINE