


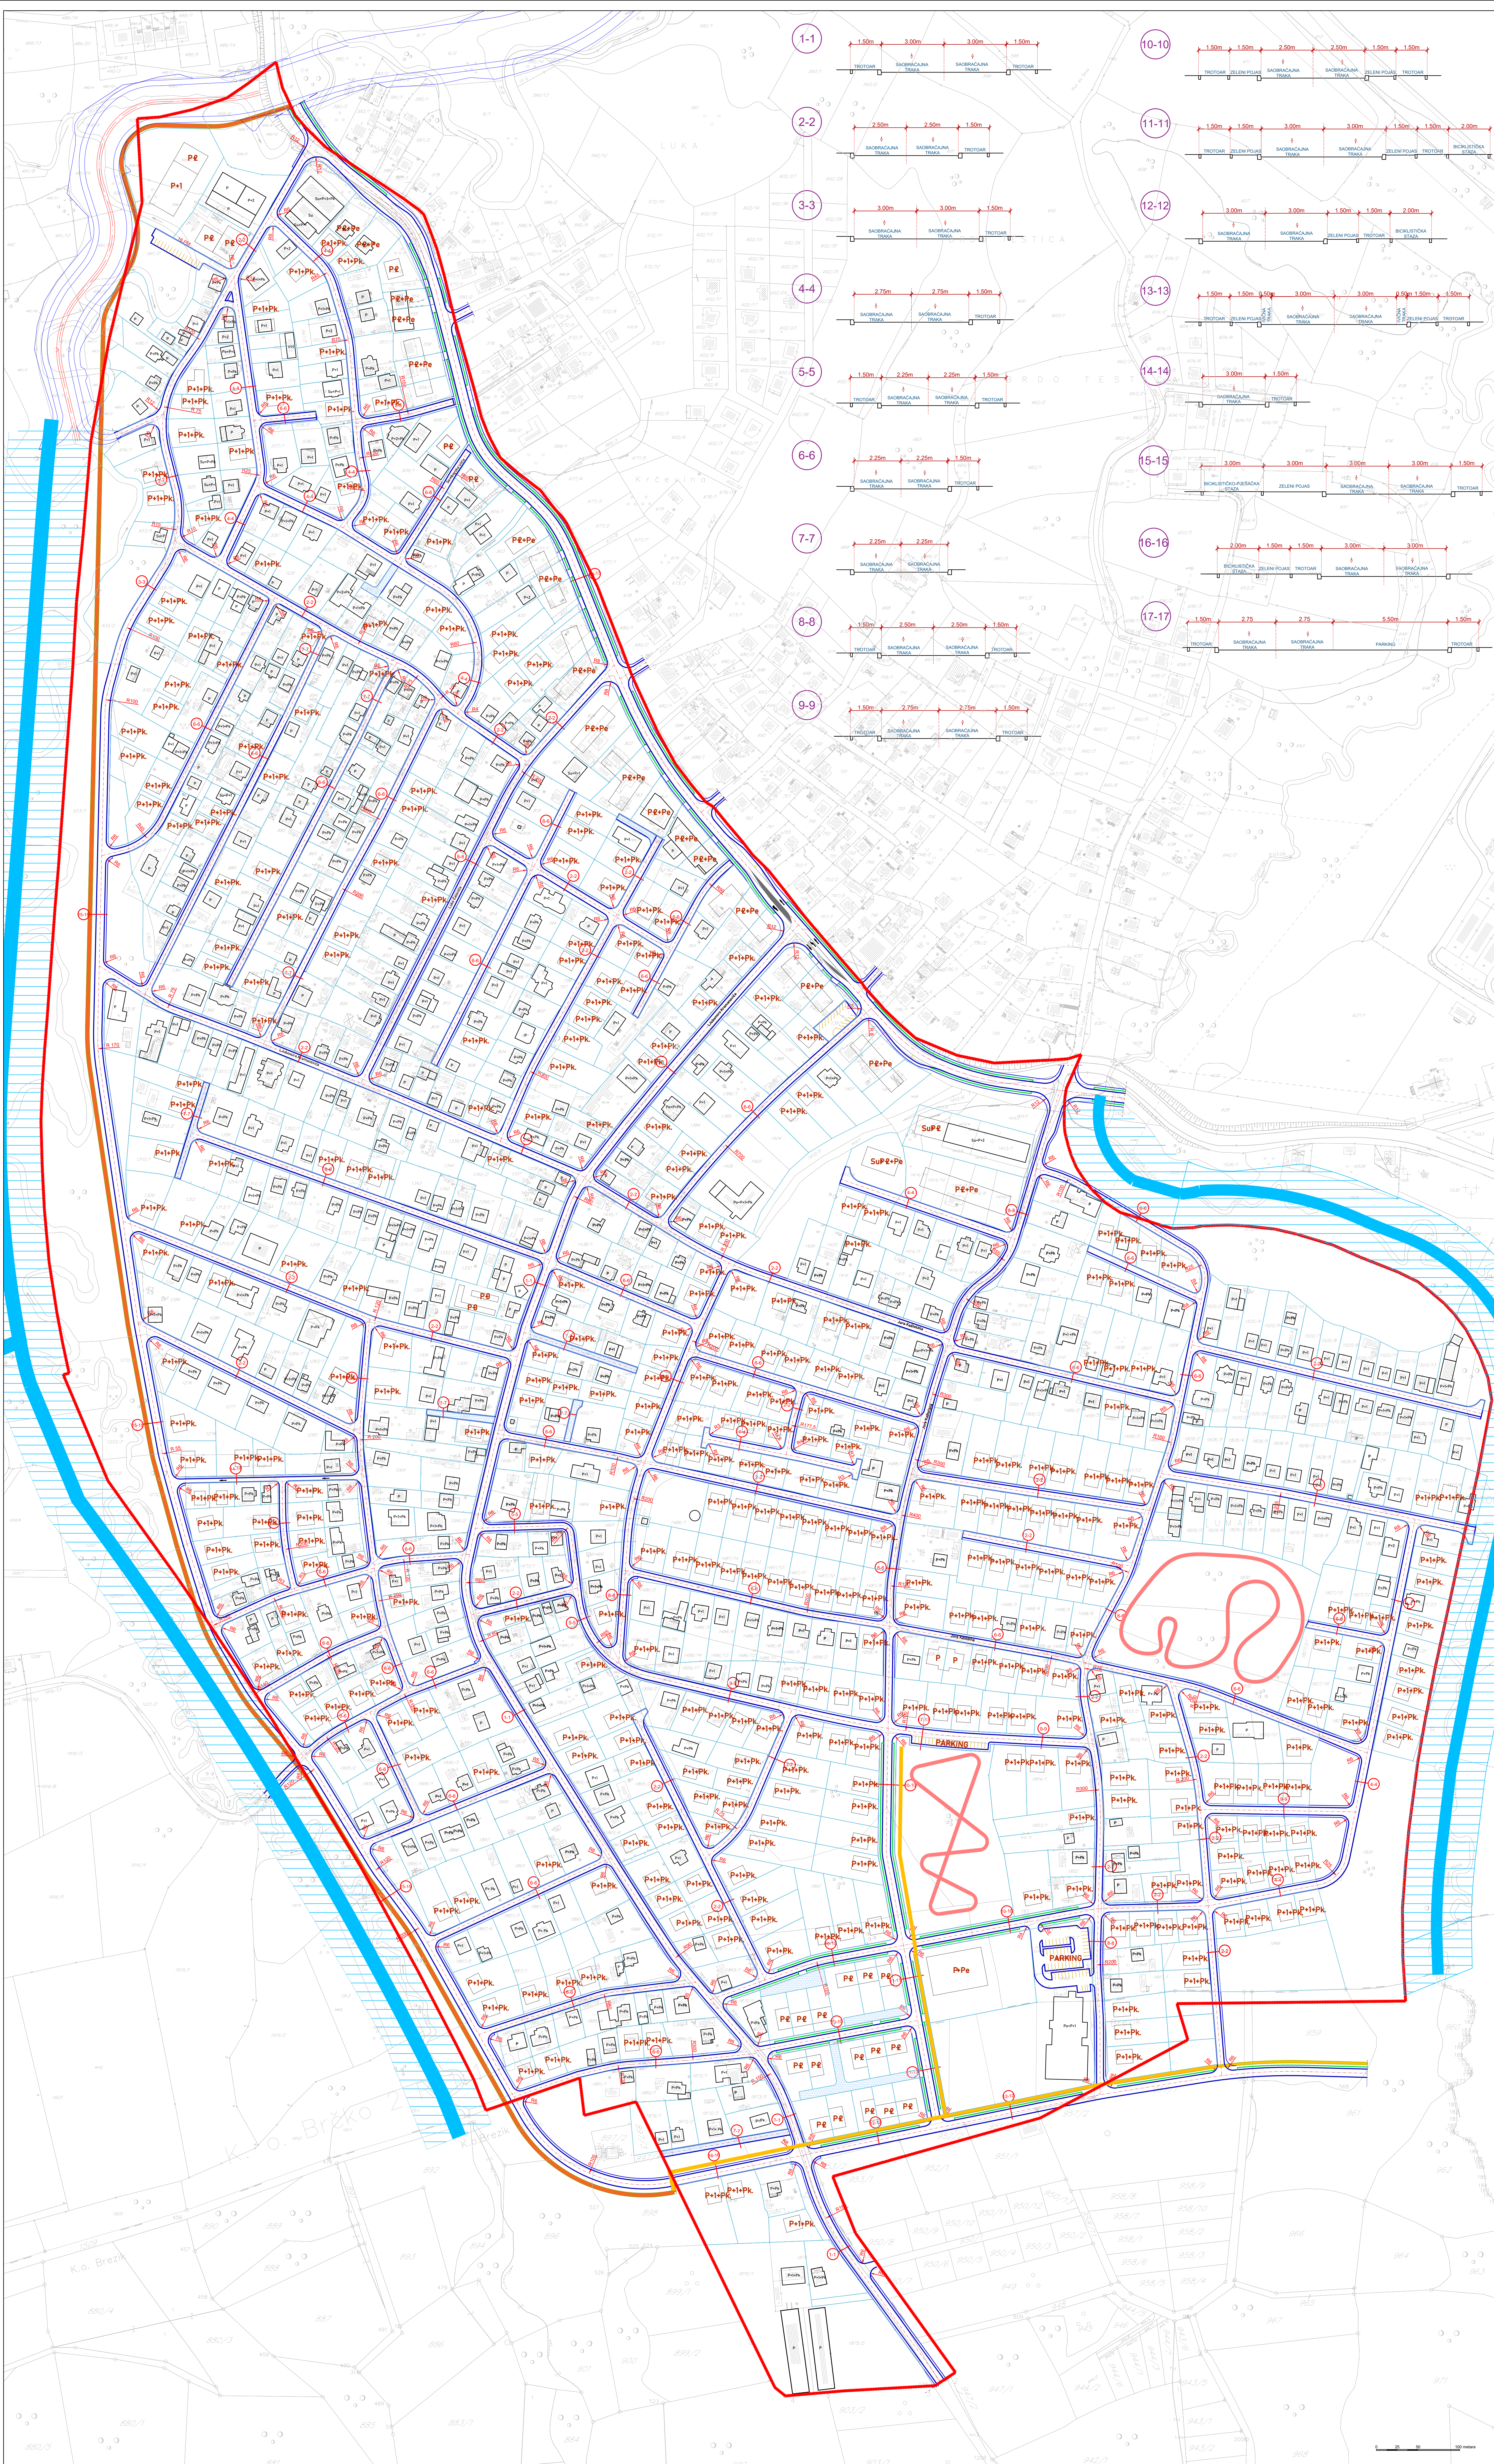

- LEGENDA :**
- GRANICA OBUHVATA
 - GRANICA PARCELE
 - POSTOJEĆI OBJEKTI
 - PLANIRANI OBJEKTI
 - REGULACIJA VODOTOKA
- SAOBRAĆAJ**
- GRANICA SAOBRAĆAJNICE
 - OSA SAOBRAĆAJNICE
 - GRANICA TROTTOARA
 - ZAŠTITNO ZELENILLO
 - PEŠAČKO-BICIKLIST. SAOBRAĆAJNICA
 - BICIKLISTIČKA STAZA
 - TRIM STAZA
 - SAOBRAĆAJ
 - TROTODAR
 - PRISTUPNI PUT
 - PARKING
- OZNAKE :**
- P+1 SPRATNOST OBJEKTA
 - xxxxx BROJ K.C. (x=broj)
 - GRANICA KATASTRARSKE ČESTICE
 - PM PARKING MJESTO

NOSILAC PRIJEME:

OPĆINA BREŽOVO
POSREDOVANJE IZ OBLASTI GRAĐEVINARSTVA I PROMETA NEPOKRETNOSTI
POSREDOVANJE IZ OBLASTI GRAĐEVINARSTVA I PROMETA NEPOKRETNOSTI
POSREDOVANJE IZ OBLASTI GRAĐEVINARSTVA I PROMETA NEPOKRETNOSTI

NOSILAC IZRADJE:

POSREDOVANJE IZ OBLASTI GRAĐEVINARSTVA I PROMETA NEPOKRETNOSTI
POSREDOVANJE IZ OBLASTI GRAĐEVINARSTVA I PROMETA NEPOKRETNOSTI
POSREDOVANJE IZ OBLASTI GRAĐEVINARSTVA I PROMETA NEPOKRETNOSTI

PLANSKI DOKUMENT:

IZMJENA REGULACIONOG PLANA DIJELA STAMBENOG NASELJA "BREŽIK II" U BRČKOM

KARTA:

PLAN SAOBRAĆAJA

FAZA: NACRT PLANA
ŠIFRA: 05-80/22
MJERILLO: 1:1500
BROJ LISTA: 10

DIREKTOR: DEDEĆIĆ ISMET, dipl.ing.saobr. **M.P.**

DATUM IZRADJE: MART 2024.GODINE