

LEGENDA


- GRANICA OBUHVATA
- LINJA ZAŠTITNOG POJASA VODOTOKA
- PLANIRANI OBJEKTI
- POSTOJEĆI OBJEKTI
- KOLOVOZ
- GRANICNI TOČAR
- GRANICNI RAMPARCEL
- GRANICNI STOJEĆI RAMPARCEL

ELEMENTI KOMUNALNE INFRASTRUKTURE

- PROJEKTOVANA FEKALNA KANALIZACIJA
- POSTOJEĆA KANALIZACIJA
- POSTOJEĆI VODOVOD
- POSTOJEĆA OBORINSKA KANALIZACIJA
- PLANIRANA FEKALNA KANALIZACIJA
- PLANIRANA OBORINSKA KANALIZACIJA
- PLANIRANA VODOVODNA MREŽA
- GLAVNI VOD KROZ NASELJE KA SPOJU NA G

OZNAKE

- P+1/1 SPRATNOST OBJEKTA/BONITET
- xxx/x BROJ K.C. (x/broj)
- GRANICA KATASTARSKE ČESTICE

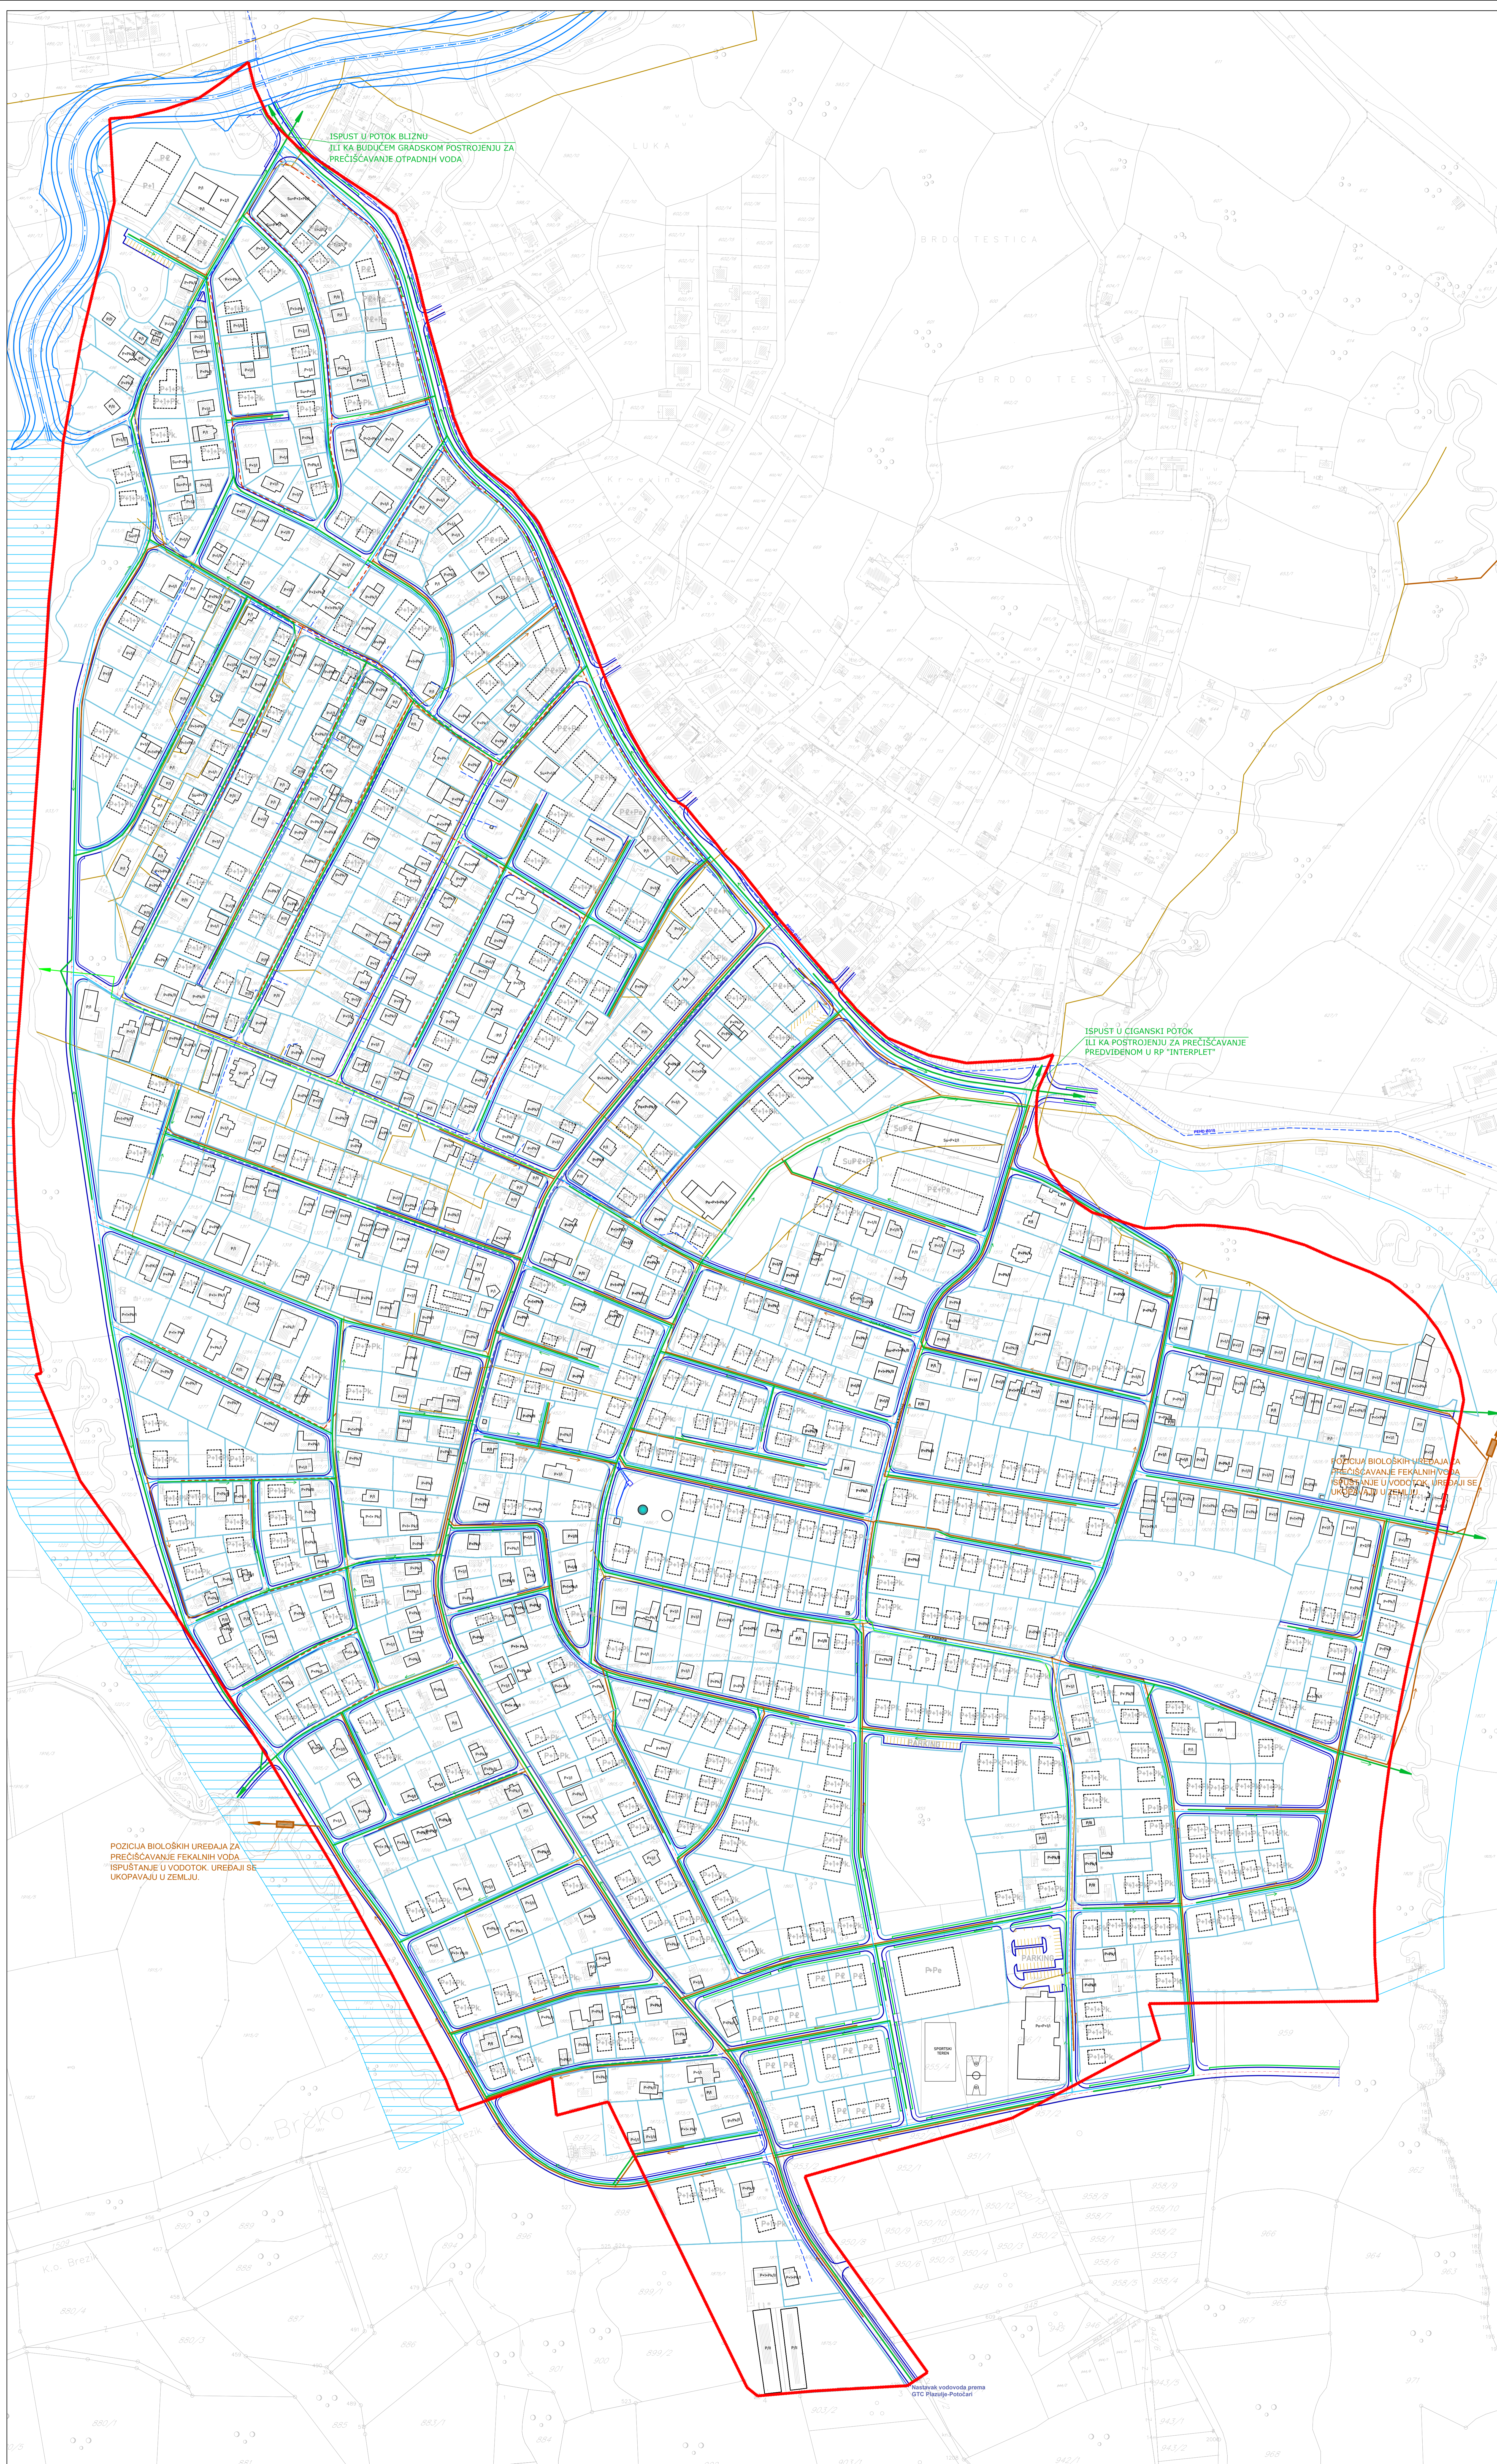

ISPUST U POTOK BLIZNU
ILI KA BUDUĆEM GRADSKOM POSTROJENJU ZA
PREČIŠĆAVANJE OTPADNIH VODA

ISPUST U ČIGANSKI POTOK
ILI KA POSTROJENJU ZA PREČIŠĆAVANJE
PREDVIĐENOM U RP "INTERPLET"

POZICIJA BIOLOŠKIH UREĐAJA ZA
PREČIŠĆAVANJE FEKALNIH VODA
ISPUSTANJE U VODOTOK, UREĐAJI SE
UKOPAVAJU U ZEMLJU

POZICIJA BIOLOŠKIH UREĐAJA ZA
PREČIŠĆAVANJE FEKALNIH VODA
ISPUSTANJE U VODOTOK, UREĐAJI SE
UKOPAVAJU U ZEMLJU

NOSILAC PRIPREME:
OPŠTINA BRČKO
IZ OBLASTI
IZ OBLASTI
IZ OBLASTI
IZ OBLASTI

NOSILAC IZRADE:
IZ OBLASTI
IZ OBLASTI
IZ OBLASTI
IZ OBLASTI

PLANSKI DOKUMENT:
IZMJENA REGULACIONOG PLANA DJELO
STAMBENOG NASELJA
"BREZIK II" U BRČKOM

KARTA:
PLAN KOMUNALNE INFRASTRUKTURE

FAZA: NACRT PLANA
ŠIFRA: 05-80/22
MJERILO: 1:1500
BROJ LISTA: 11

DIREKTOR: DEDEIĆ ISMET, dipl.ing.saobr. **M.P.**

DATUM IZRADE: MART 2024.GODINE