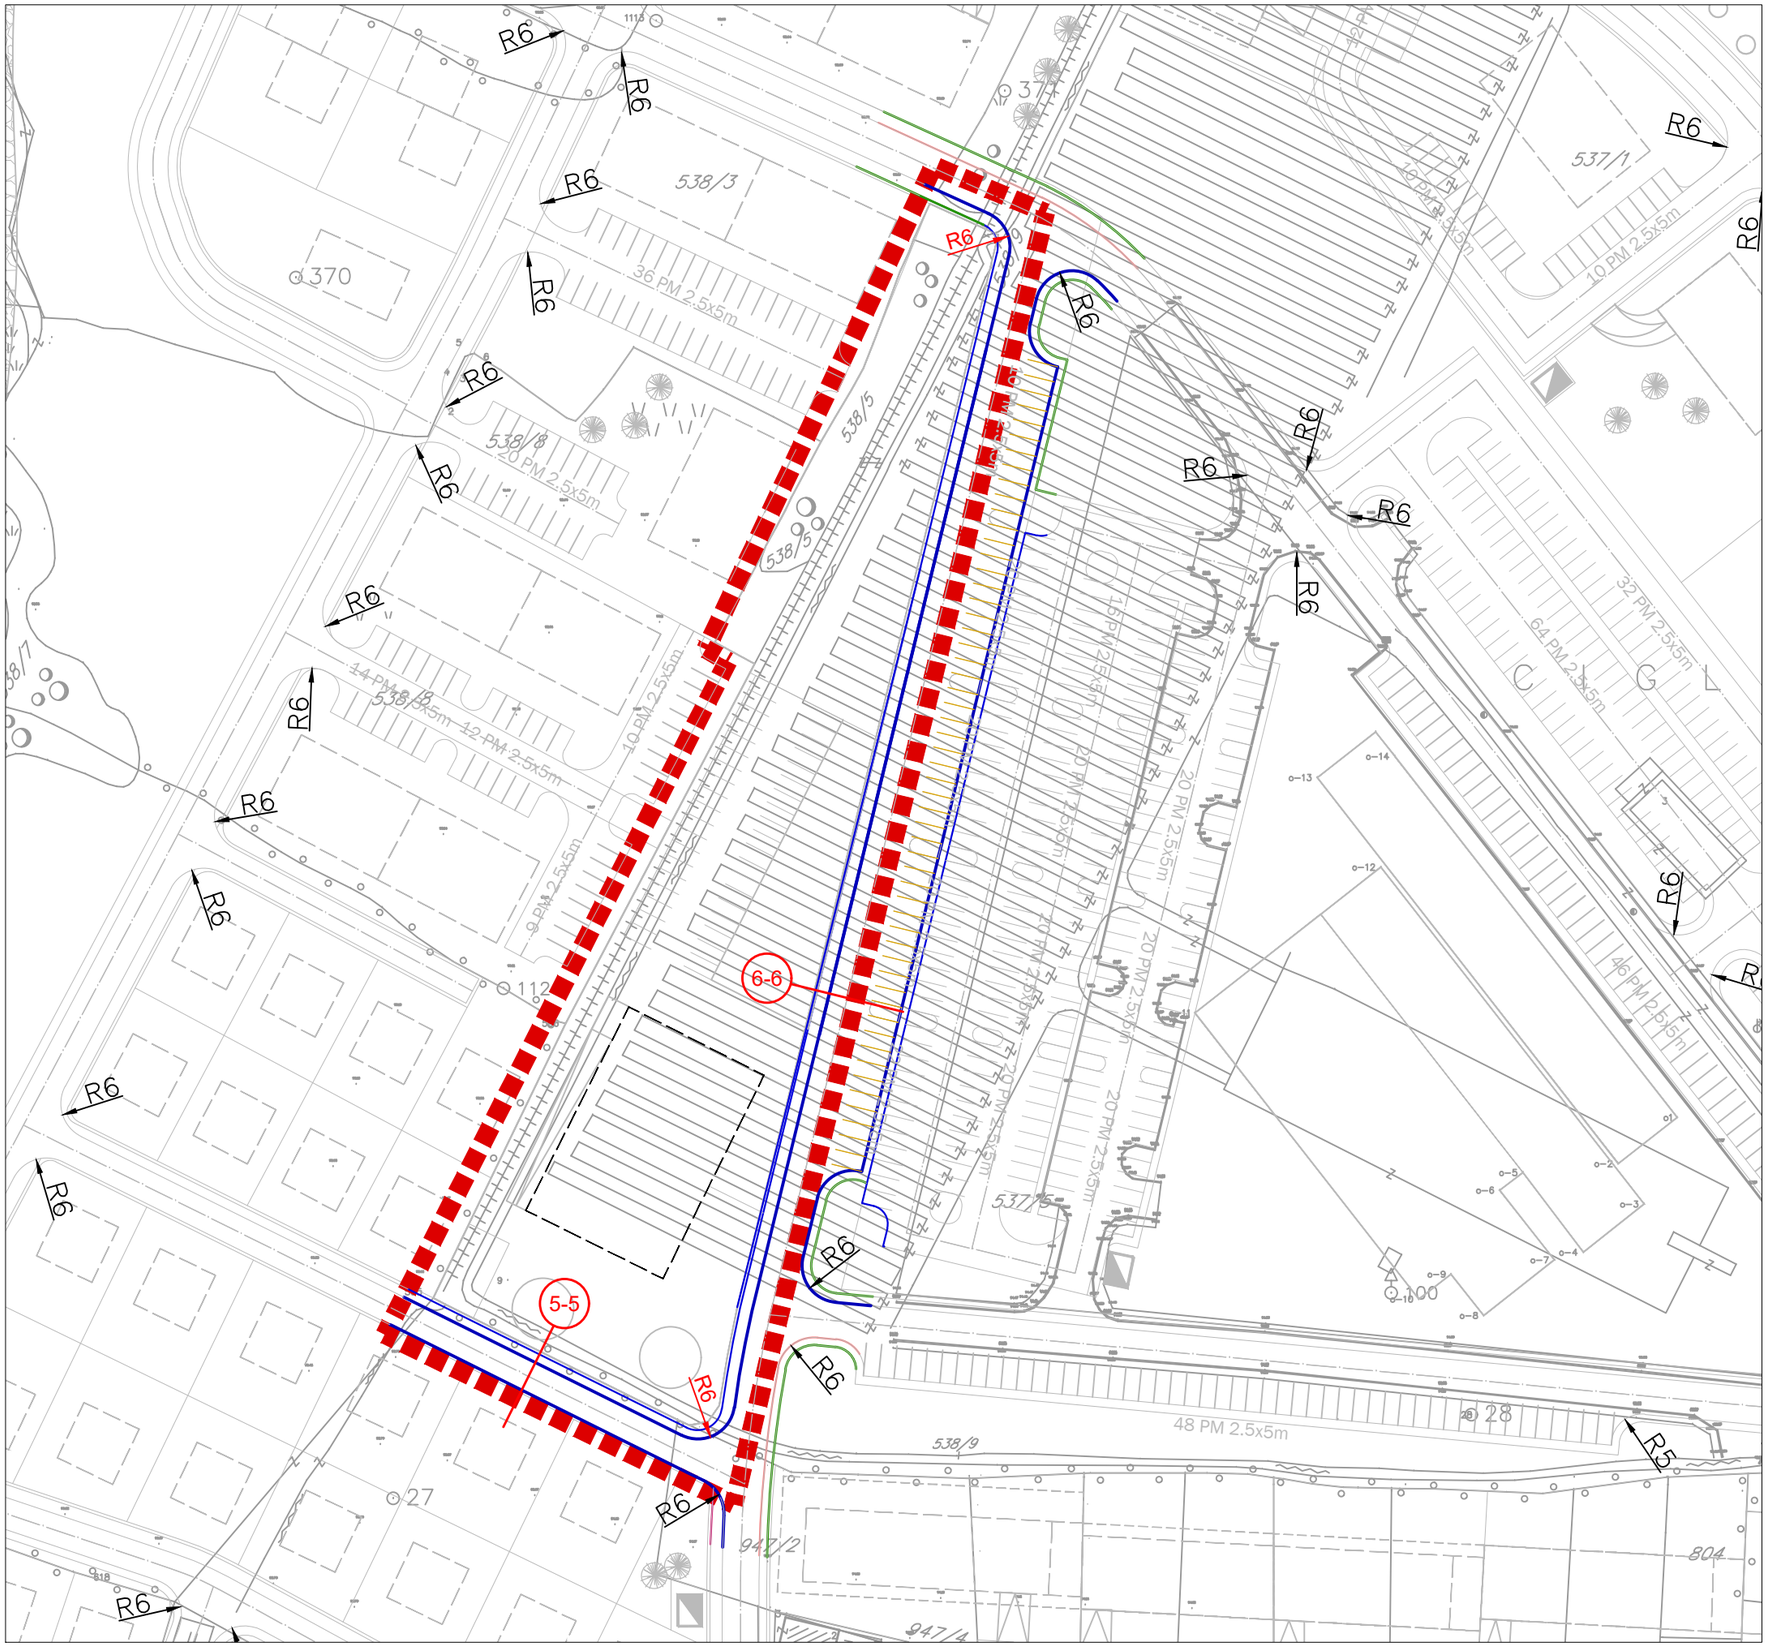

ЛЕГЕНДА

- ГРАНИЦА ОБУХВАТА
- ПЛАНИРАНИ ОБЈЕКТИ
- ГРАНИЦА ПАРЦЕЛЕ

САОБРАЋАЈ

- ГРАНИЦА САОБРАЋАЈНИЦЕ
- ОСА САОБРАЋАЈНИЦЕ
- ГРАНИЦА ТРОТОАРА
- ПАРКИНГ

НОСИЛАЦ ПРИПРЕМЕ:

Босна и Херцеговина
БРЧКО ДИСТРИКТ
Босне и Херцеговине
ВЛАДА БРЧКО ДИСТРИКТА
Одјељење за просторно планирање и имовинско правне послове
Булевар Мира 1, 76100 Брчко Дистрикт БиХ
Телефон: 049 240 817, Факс: 049 240 691

Bosna i Hercegovina
BRČKO DISTRIKT
Bosne i Hercegovine
VLADA BRČKO DISTRIKTA
Odjel za prostorno planiranje i imovinsko pravne poslove
Bulevar Mira 1, 76100 Brčko Distrikt BiH
Telefon: 049 240 817, Faks: 049 240 691

www.bdcentral.net

НОСИЛАЦ ИЗРАДЕ:

ZAVOD ZA PLANIRANJE, PROJEKTOVANJE I RAZVOJ Brčko distrikta BIH

ЗАВОД ЗА ПЛАНИРАЊЕ, ПРОЈЕКТОВАЊЕ И РАЗВОЈ Брчко дистрикта БиХ

Lučka 2, 76100 Brčko distrikt BiH - www.zavod.ba - Tel: +387 49 580 950 - mail: info@zavod.ba
Лучка 2, 76100 Брчко дистрикт БиХ - www.zavod.ba - Тел: +387 49 580 950 - мејл: info@zavod.ba

ПЛАНСКИ ДОКУМЕНТ:
Измјена дијела измјена Регулационог плана дијела стамбеног насеља "Мујкићи II" у Брчко дистрикту БиХ

КАРТА:
ПЛАН САОБРАЋАЈА
ОБУХВАТ II

ФАЗА: НАЦРТ ПЛАНА
ШИФРА: 05-1066/22 - РП
РАЗМЈЕРА: 1:1000
БРОЈ ЛИСТА: 08-2

ДИРЕКТОР:
ДЕДЕИЋ ИСМЕТ, дипл.инж.саобр. **М.П.**

ЈУНИ 2023.