


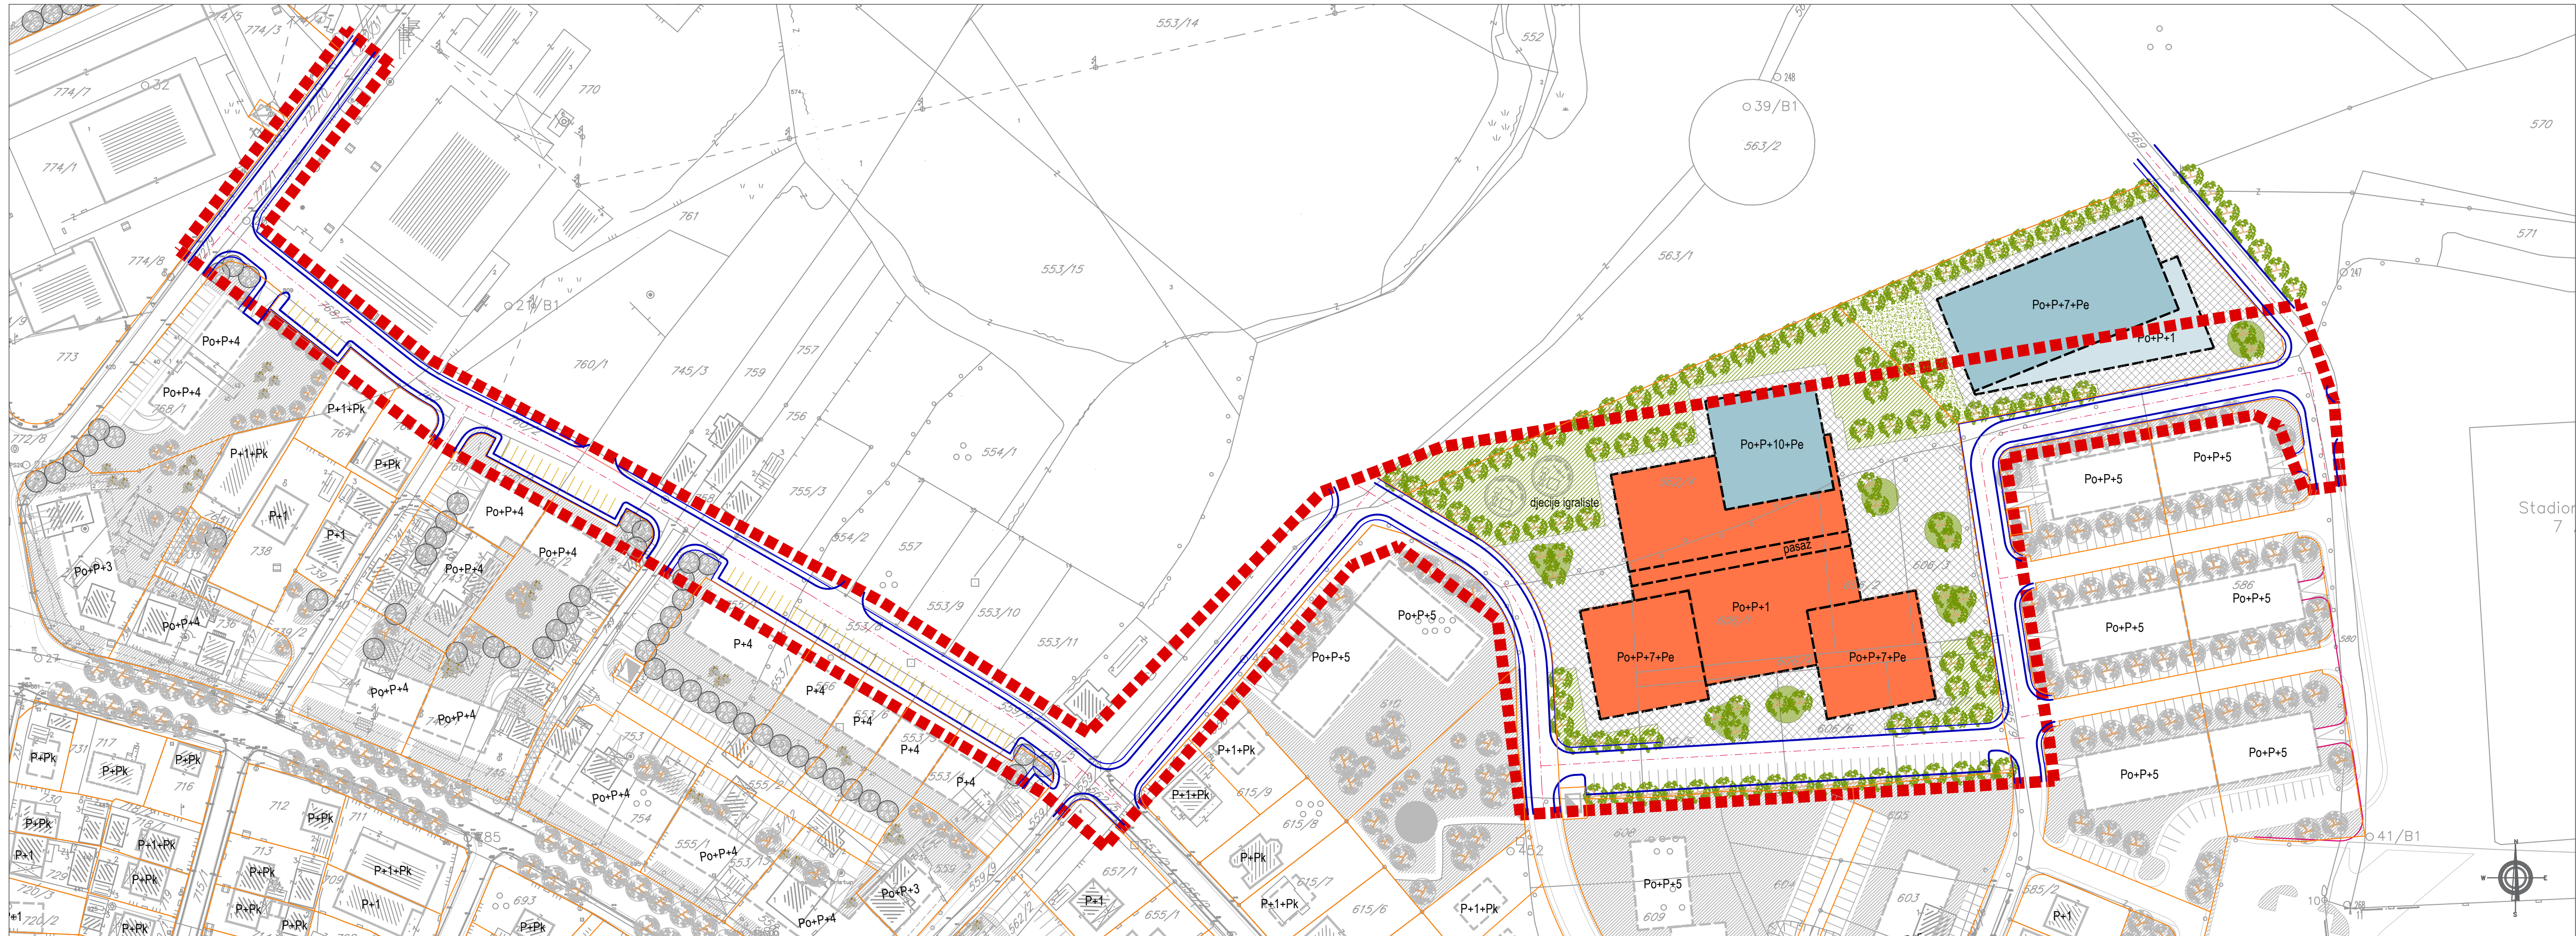

- LEGENDA:**
- GRANICA OBUHVATA
 - PLANIRANI OBJEKTI U OBUHVATU
 - SAOBRAĆAJNICE
 - GRANICA TROTOARA

- NAMJENA**
- STAMBENI POSLOVNI OBJEKTI
 - POSLOVNI/SPORTSKO TURISTIČKI OBJEKTI
 - ZELENE POVRŠINE
 - ZELENE POVRŠINE
 - POPLOČANE POVRŠINE
 - EKSTENZIVNO ZELENILLO*

NOSILAC PRIPREME:

BOŠNJA I HERCEGOVINA
BRČKO DISTRIKT
BRČKO I HERCEGOVINA
REALIZACIJA BRČKO DISTRIKTA
POSLOVNA I POSLOVNO TURISTIČKA
POSLOVNA I POSLOVNO TURISTIČKA
POSLOVNA I POSLOVNO TURISTIČKA
POSLOVNA I POSLOVNO TURISTIČKA

NOSILAC IZRADE:

ZAVOD ZA PLANIRANJE,
PROJEKTOVANJE I RAZVOJ
Brčko distrikta BiH

PLANSKI DOKUMENT:

Izmjena dijela izmjena Regulatornog plana dijela
stambenog naselja "Mujkić II" u Brčko distriktu BiH

KARTA:

PLAN PROSTORNE ORGANIZACIJE
OBUHVAT I

FAZA: NACRT PLANA
ŠIFRA: 05-1066/22 - RP
MJERILO: 1:1000
BROJ LISTA: 05-1

DIREKTOR:
DEDEIĆ ISMET, dipl.ing.saoabr. M.P.

JUNI 2023.