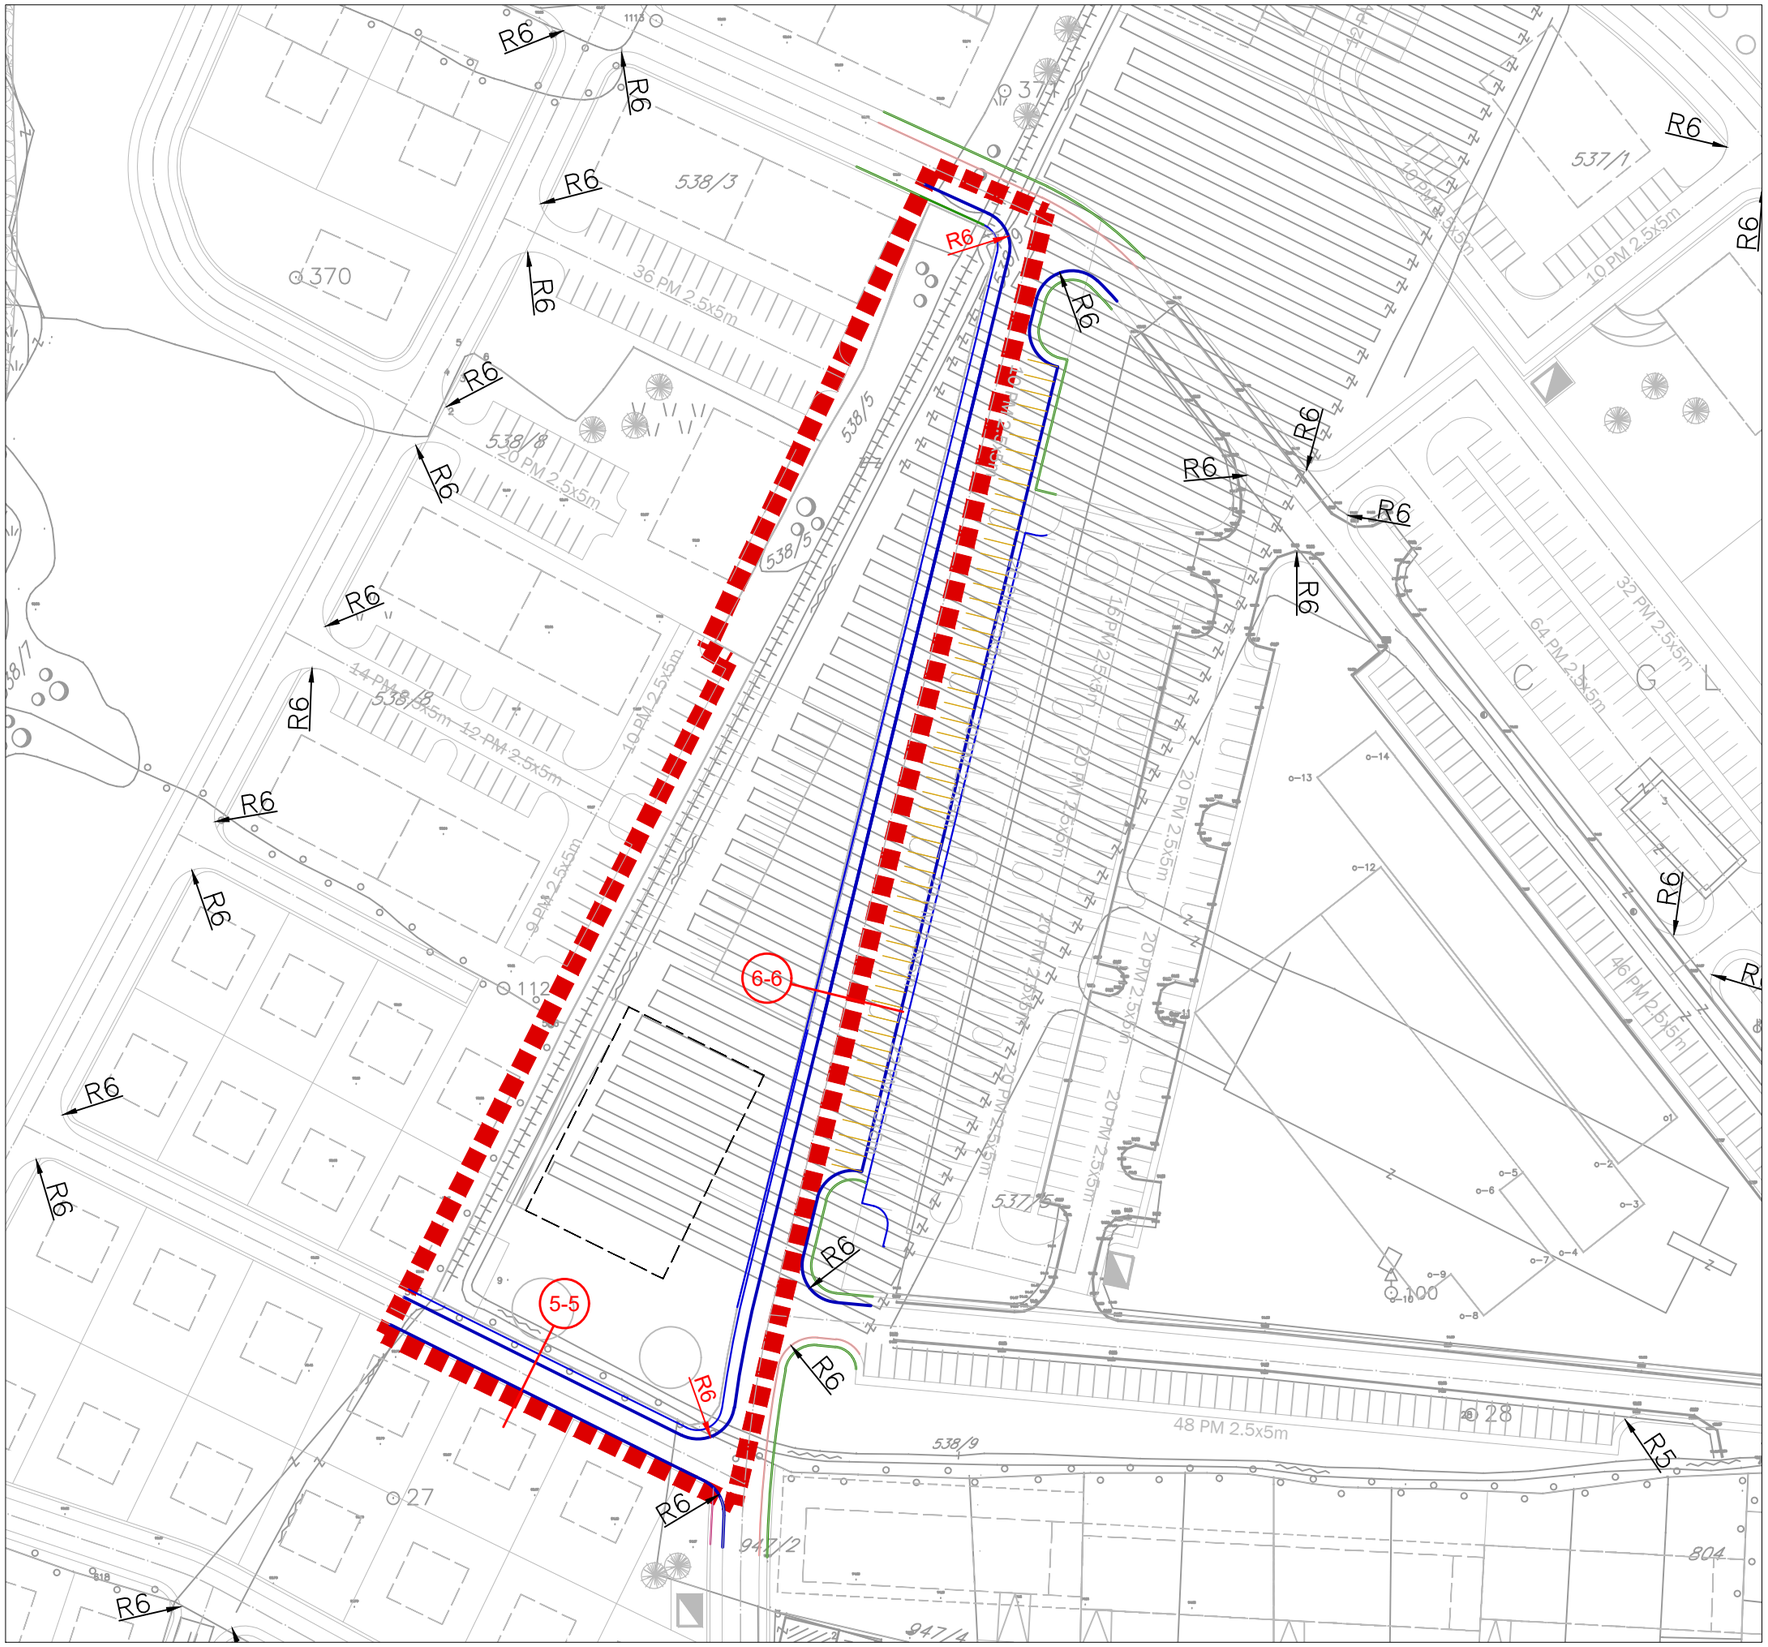

LEGENDA:

- GRANICA OBUHVATA
- PLANIRANI OBJEKTI
- GRANICA PARCELE

SAOBRAĆAJ

- GRANICA SAOBRAĆAJNICE
- OSA SAOBRAĆAJNICE
- GRANICA TROTOARA
- PARKING

NOSILAC PRIPREME:

Босна и Херцеговина
БРЧКО ДИСТРИКТ
Босне и Херцеговине
ВЛАДА БРЧКО ДИСТРИКТА
Одјељење за просторно планирање и имовинско правне послове
Булевар Мира 1, 76100 Брчко Дистрикт БиХ
Телефон: 049 240 817, Факс: 049 240 691

Bosna i Hercegovina
BRČKO DISTRIKT
Bosne i Hercegovine
VLADA BRČKO DISTRIKTA
Odjel za prostorno planiranje i imovinsko pravne poslove
Bulevar Mira 1, 76100 Brčko Distrikt BiH
Telefon: 049 240 817, Faks: 049 240 691

www.bdcentral.net

NOSILAC IZRADE:

ZAVOD ZA PLANIRANJE, PROJEKTOVANJE I RAZVOJ Brčko distrikta BIH

ЗАВОД ЗА ПЛАНИРАЊЕ, ПРОЈЕКТОВАЊЕ И РАЗВОЈ Брчко дистрикта БиХ

Lučka 2, 76100 Brčko distrikt BiH - www.zavod.ba - Tel: +387 49 580 950 - mail: info@zavod.ba
Лучка 2, 76100 Брчко дистрикт БиХ - www.zavod.ba - Тел: +387 49 580 950 - мејл: info@zavod.ba

PLANSKI DOKUMENT:
Izmjena dijela izmjena Regulacionog plana dijela stambenog naselja "Mujkići II" u Brčko distriktu BiH

KARTA:
PLAN SAOBRAĆAJA
OBUHVAT II

FAZA: NACRT PLANA
ŠIFRA: 05-1066/22 - RP
MJERILO: 1:1000
BROJ LISTA: 08-2

DIREKTOR:
DEDEIĆ ISMET, dipl.ing.saobr. **M.P.**

JUNI 2023.