


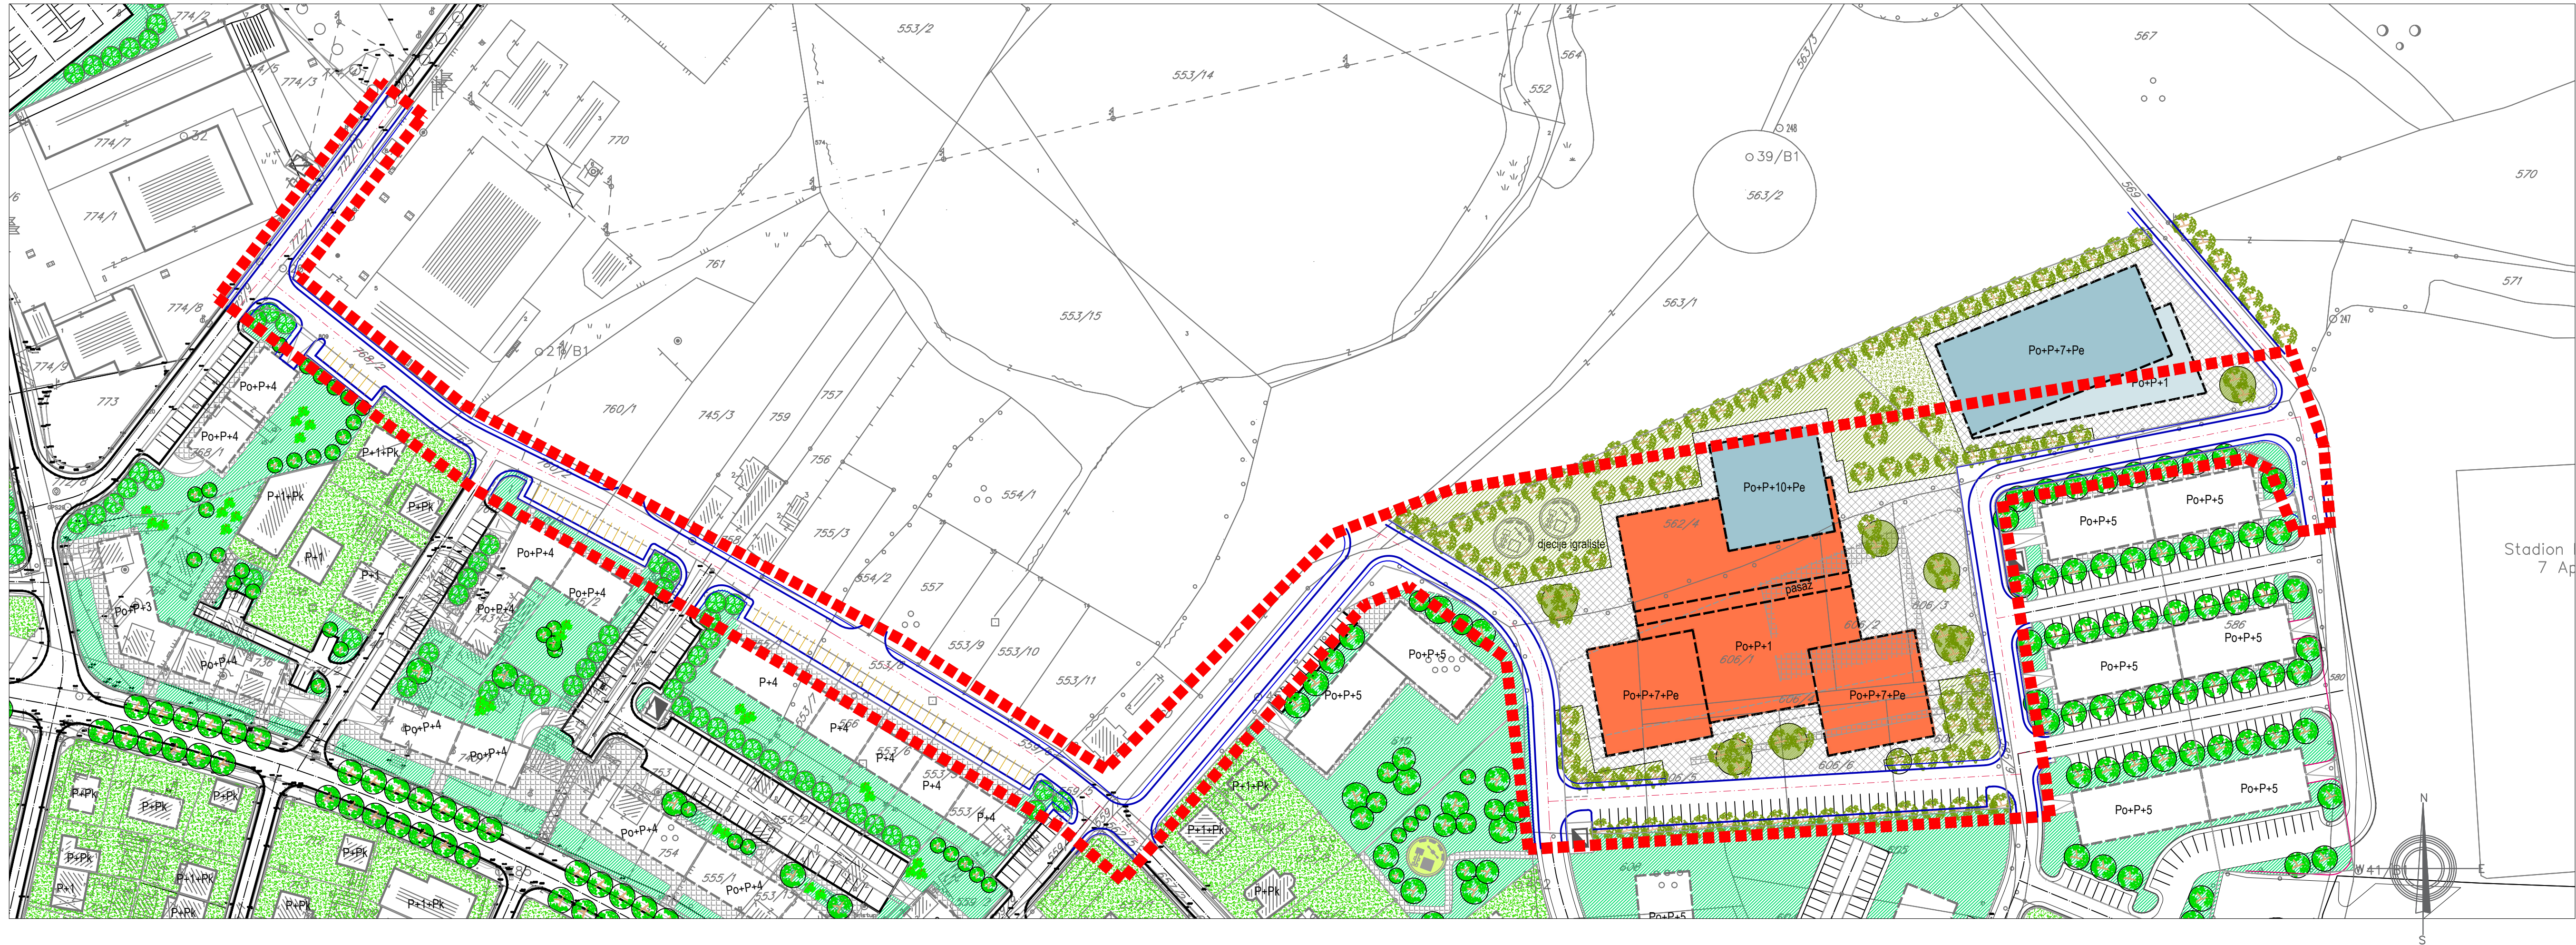

LEGENDA:

GRANICA OBUHVATA

PLANIRANI OBJEKTI

NAMJENA

ZELENE POVRŠINE

ZELENE POVRŠINE OGRANIČENOG KORIŠTENJA

JAVNE ZELENE POVRŠINE

EKSTENZIVNO ZELENILLO*

NOSILAC PRIPREME:

BOŠNA I HERCEGOVINA

BRČKO DISTRIKT

BRČKO I HERCEGOVINA

BRČKO DISTRIKT

BRČKO I HERCEGOVINA

NOSILAC IZRADE:

ZAPOSLOJENOST

PROJEKTOVANJE I RAZVOJ

BRČKO DISTRIKTA BiH

ZAPOSLOJENOST

PROJEKTOVANJE I RAZVOJ

BRČKO DISTRIKTA BiH

PLANSKI DOKUMENT:

Izmjena dijela izmjena Regulatornog plana dijela

stambenog naselja "Mujkići II" u Brčko distriktu BiH

KARTA:

PLAN ZELENIH I JAVNIH POVRŠINA

OBUHVAT I

FAZA: NACRT PLANA

ŠIFRA: 05-1066/22 - RP

MJERILO: 1:1000

BROJ LISTA: 09-1

DIREKTOR:

DEDEIĆ ISMET, dipl.ing.saobr.

M.P.

JUNI 2023.